
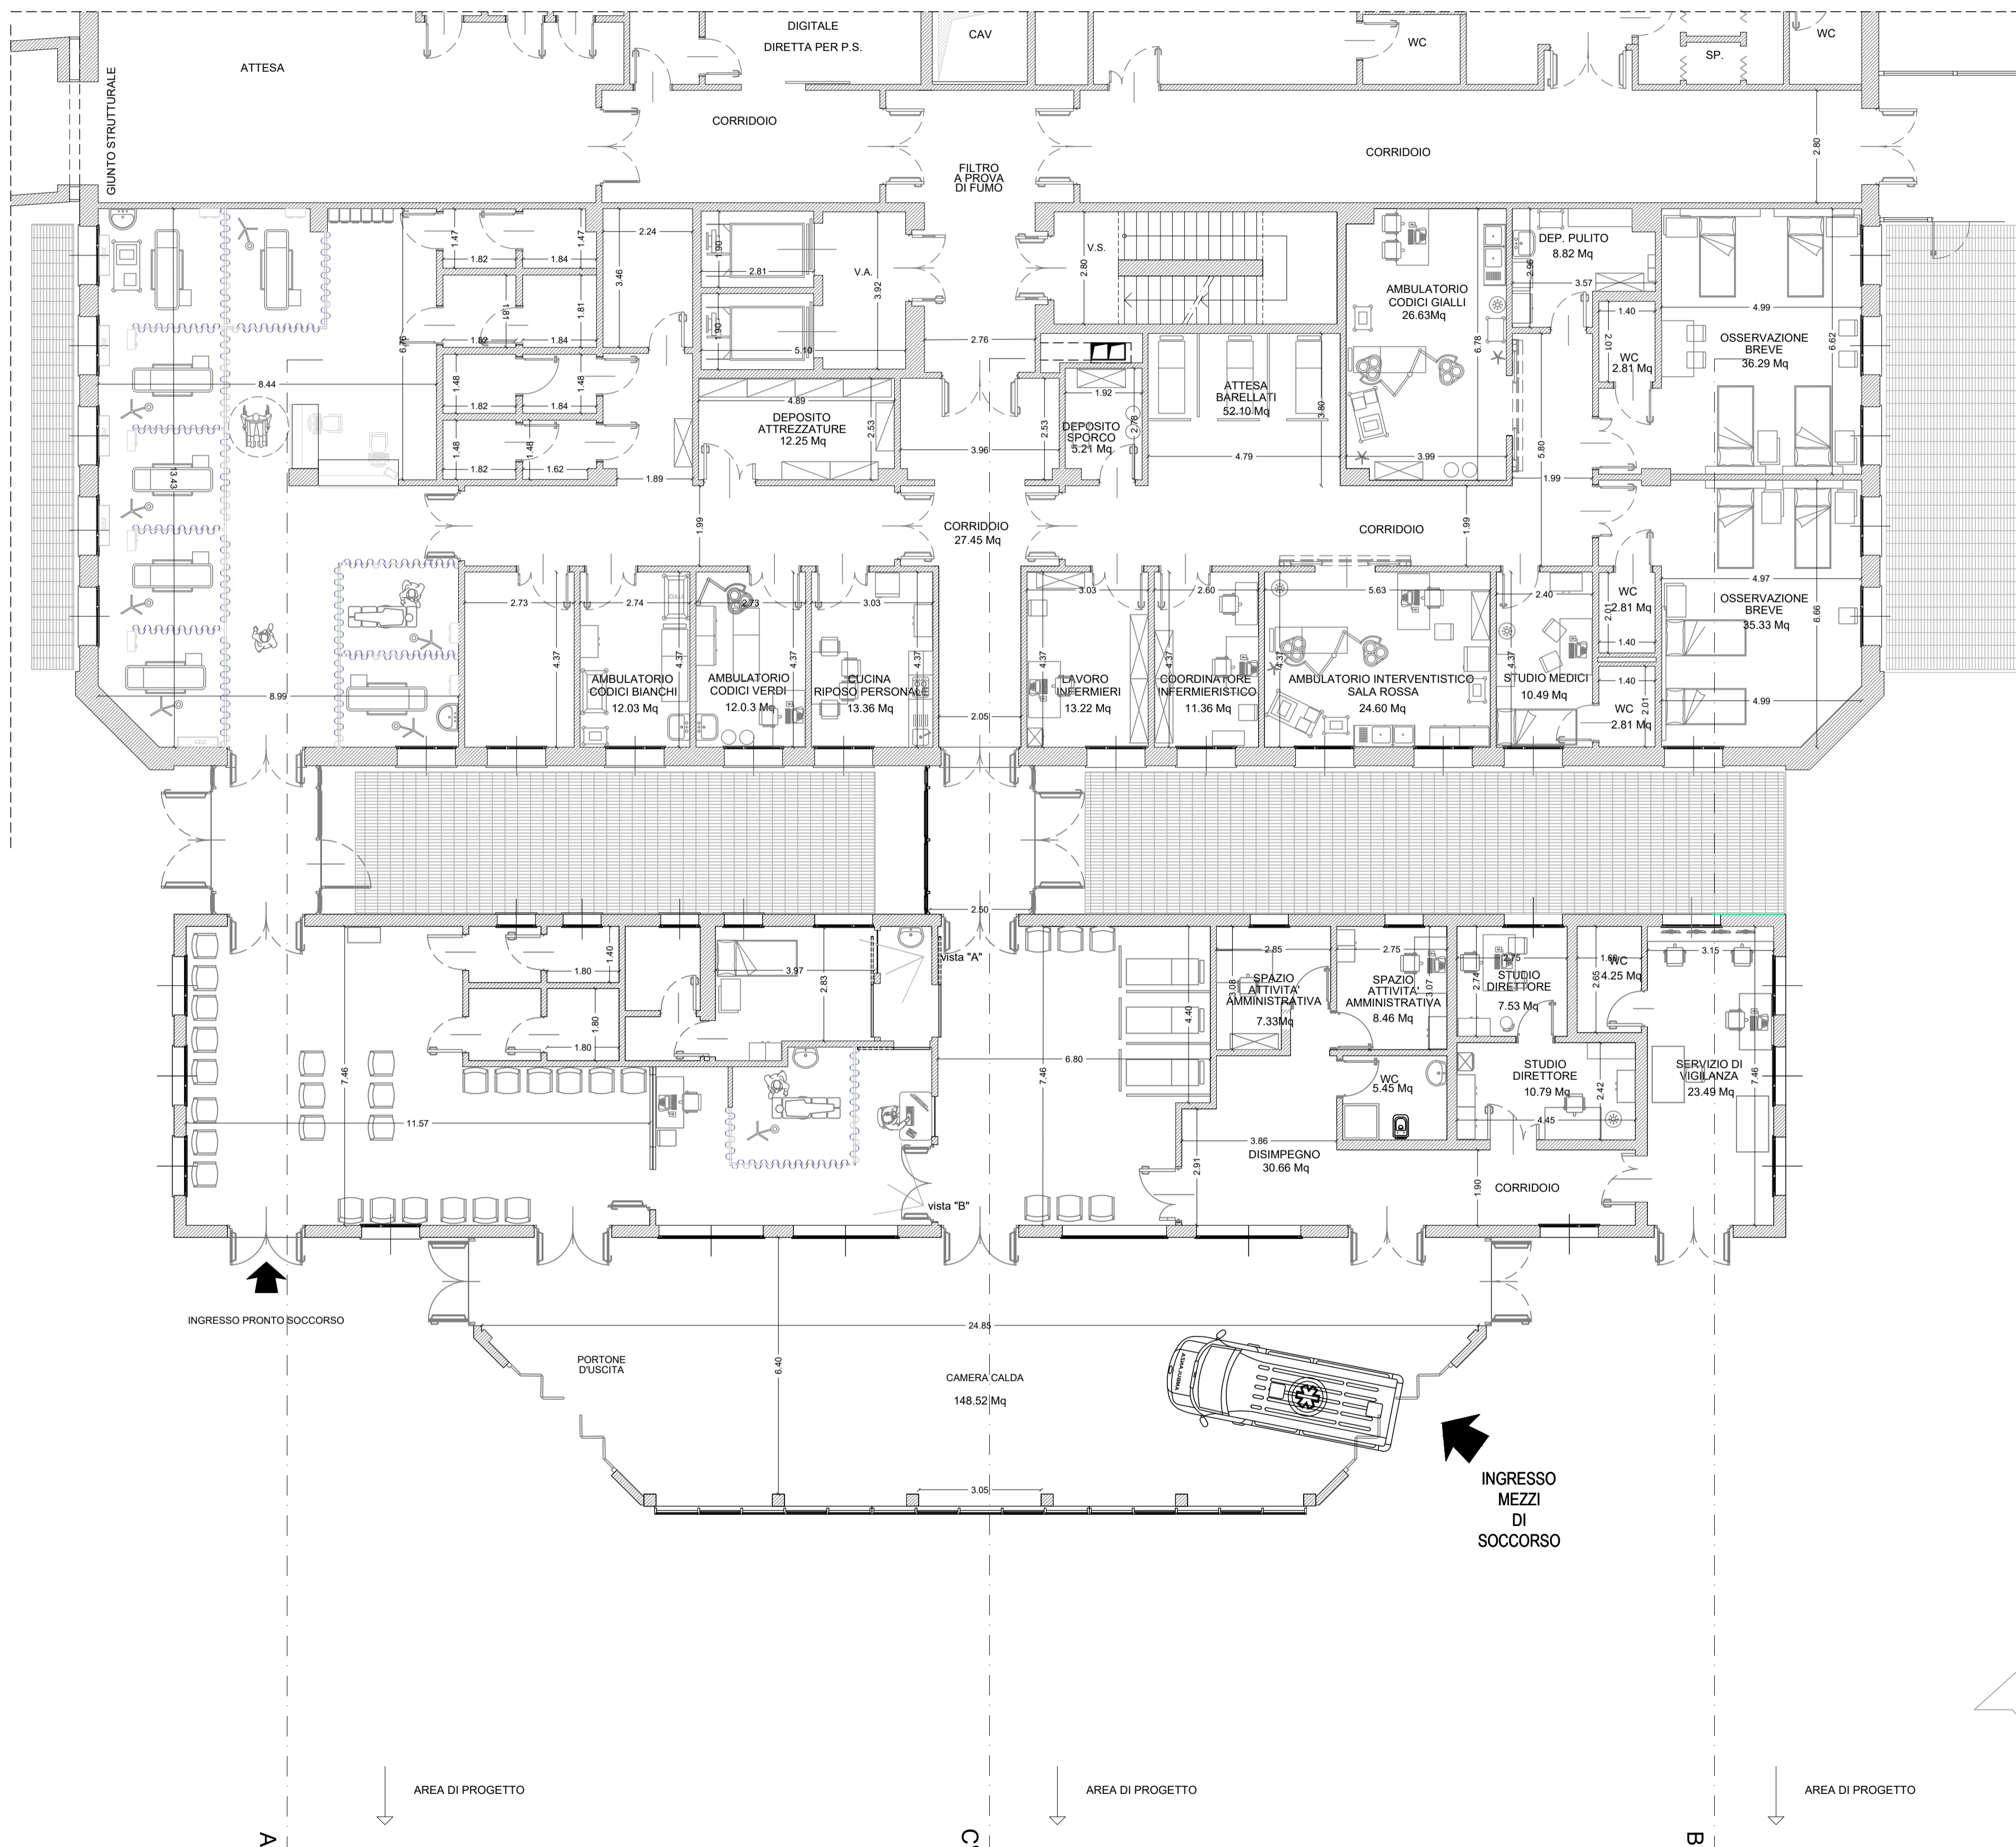


SEZIONE LONGITUDINALE EDIFICIO

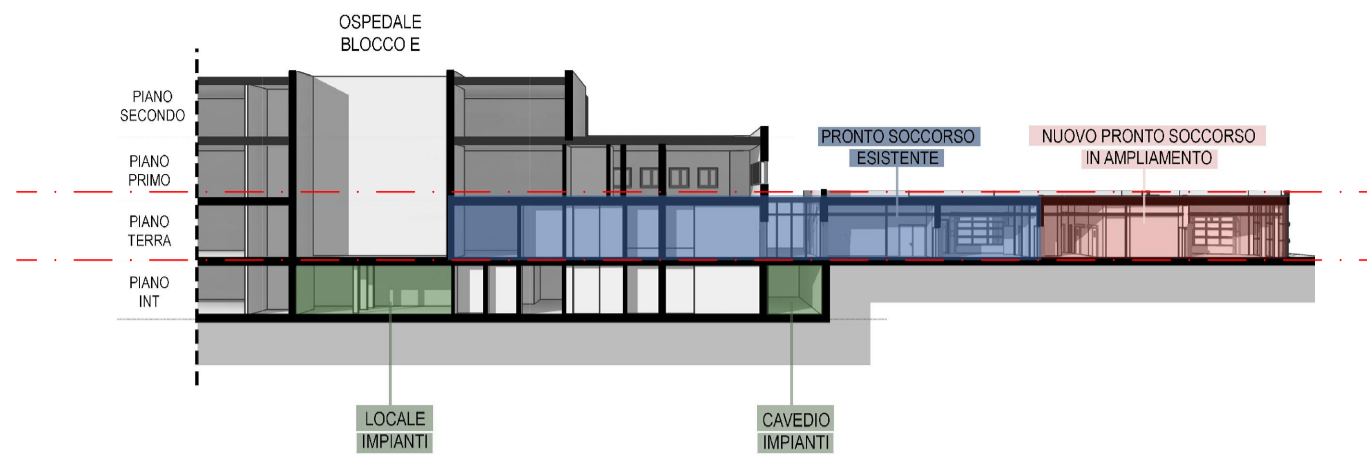

ARES Sardegna
Azienda Regionale Salute

REGIONE AUTONOMA DI SARDEGNA
REGIONE AUTONOMA DELLA SARDEGNA

REALIZZAZIONE DELL'INTERVENTO NP1
NUOVO PRONTO SOCCORSO DEL P.O. GIOVANNI PAOLO II DI OLBIA
CUP B95F20002610002 - CIG 8929016918
COMUNE DI OLBIA - PROVINCIA DI SASSARI

Elaborati Grafici

PIANTA DELLO STATO DI FATTO - PIANO TERRA

H.02 AR_PT_ST

scala: 1:100

Quote: (m) riferite al livello del mare

Misurazioni: Metri lineari (m)

PROGETTO ESECUTIVO
Art. 23 comma 8, D.Lgs. n. 50/16

Emissione - Luglio 2023

VISTO:

Il progettista: _____

Il committente: _____

Il direttore Tecnico: _____

Coordinatore della sicurezza in fase di progettazione:
Ing. Dario Solmona

Coordinamento e progettazione generale:
Arch. Sandra Deiana
Arch. Giovanni Antonio Spano
Ing. Dario Solmona
Dott. Gaetano Roberto Tola
Ing. Massimiliano Deiana
Ing. Simone Mei
Ing. Cristina Azzena
Arch. Pian. Daniele Romeo
Arch. Giorgia Marongiu
Arch. Pian. Marco Careddu

A1 Engineering srl
(Capogruppo mandataria)

mytho
(Mandante)

A1E
www.A1E.it

rev.	data	descrizione	dis.	contr.	approv.
0	07/2023	Prima Emissione	Arch. Marongiu	Arch. G.A.Spano	Arch. G.A.Spano
1	09/2023	Rev 01	Arch. Marongiu	Arch. G.A.Spano	Arch. G.A.Spano
2					
3					
4					
5					

N.commissa

A1 Engineering srl Architectural & Engineering Solution www.A1E.it

Locali Amministrativi: Via Della Pace - 07102 Olbia (OT) - Italy
Tel: +39 0789 22706 - email: info@A1E.it

Locali Operativi: Tower 4 - 07102 Olbia (OT) - Sardegna - Italy
Tel: +39 0789 69897 - email: segreteria@A1E.it - P.I. 02289990464 - num. rea 88-162738

Autodesk Architecture 2008
Autodesk Revit 2008
Autodesk AutoCAD 2008
Autodesk Inventor 2008
Autodesk SolidWorks 2008
Autodesk Maya 2008
Autodesk 3ds Max 2008
Autodesk Houdini 2008
Autodesk Maya LT 2008

PIANTA PIANO TERRA

SCALA 1:100