

**PROCEDURA PER L'ACQUISIZIONE DI GAMMACAMERE
SPECT-TC PER LA S.C. DI MEDICINA NUCLEARE:**

**LAVORI DI ADEGUAMENTO EDILE ED IMPIANTISTICO
NEL PALAZZO DELLA CLINICA MEDICA FINALIZZATO
ALLA INSTALLAZIONE DI NUOVE GAMMACAMERE**

PROGETTO DI FATTIBILITÀ TECNICA ED ECONOMICA

ELABORATO:


IMPIANTI ELETTRICI E SPECIALI
PIANO 1
**SCHEMA TIPOGRAFICO IMPIANTI RIVELAZIONE FUMO E ALLRME
INCENDIO - AUDIO VES - SOVRAPPRESSIONE FILTRO A PROVA DI FUMO**

IL PROGETTISTA:  N° 573 Dott. Ing. Roberto Gino Manca Ingegnere Civile Ambientale, Industriale e dell'Informazione Sezione A - Settore a,b,c		COLLABORATORE PROGETTAZIONE: Arch. Renato Meloni	
IL RESPONSABILE DEL PROCEDIMENTO:		IL DIRETTORE AMMINISTRATIVO:	
IL DIRETTORE SANITARIO:		IL DIRETTORE GENERALE:	

SASSARI 16/03/2026

SCALA 1:50

EI5

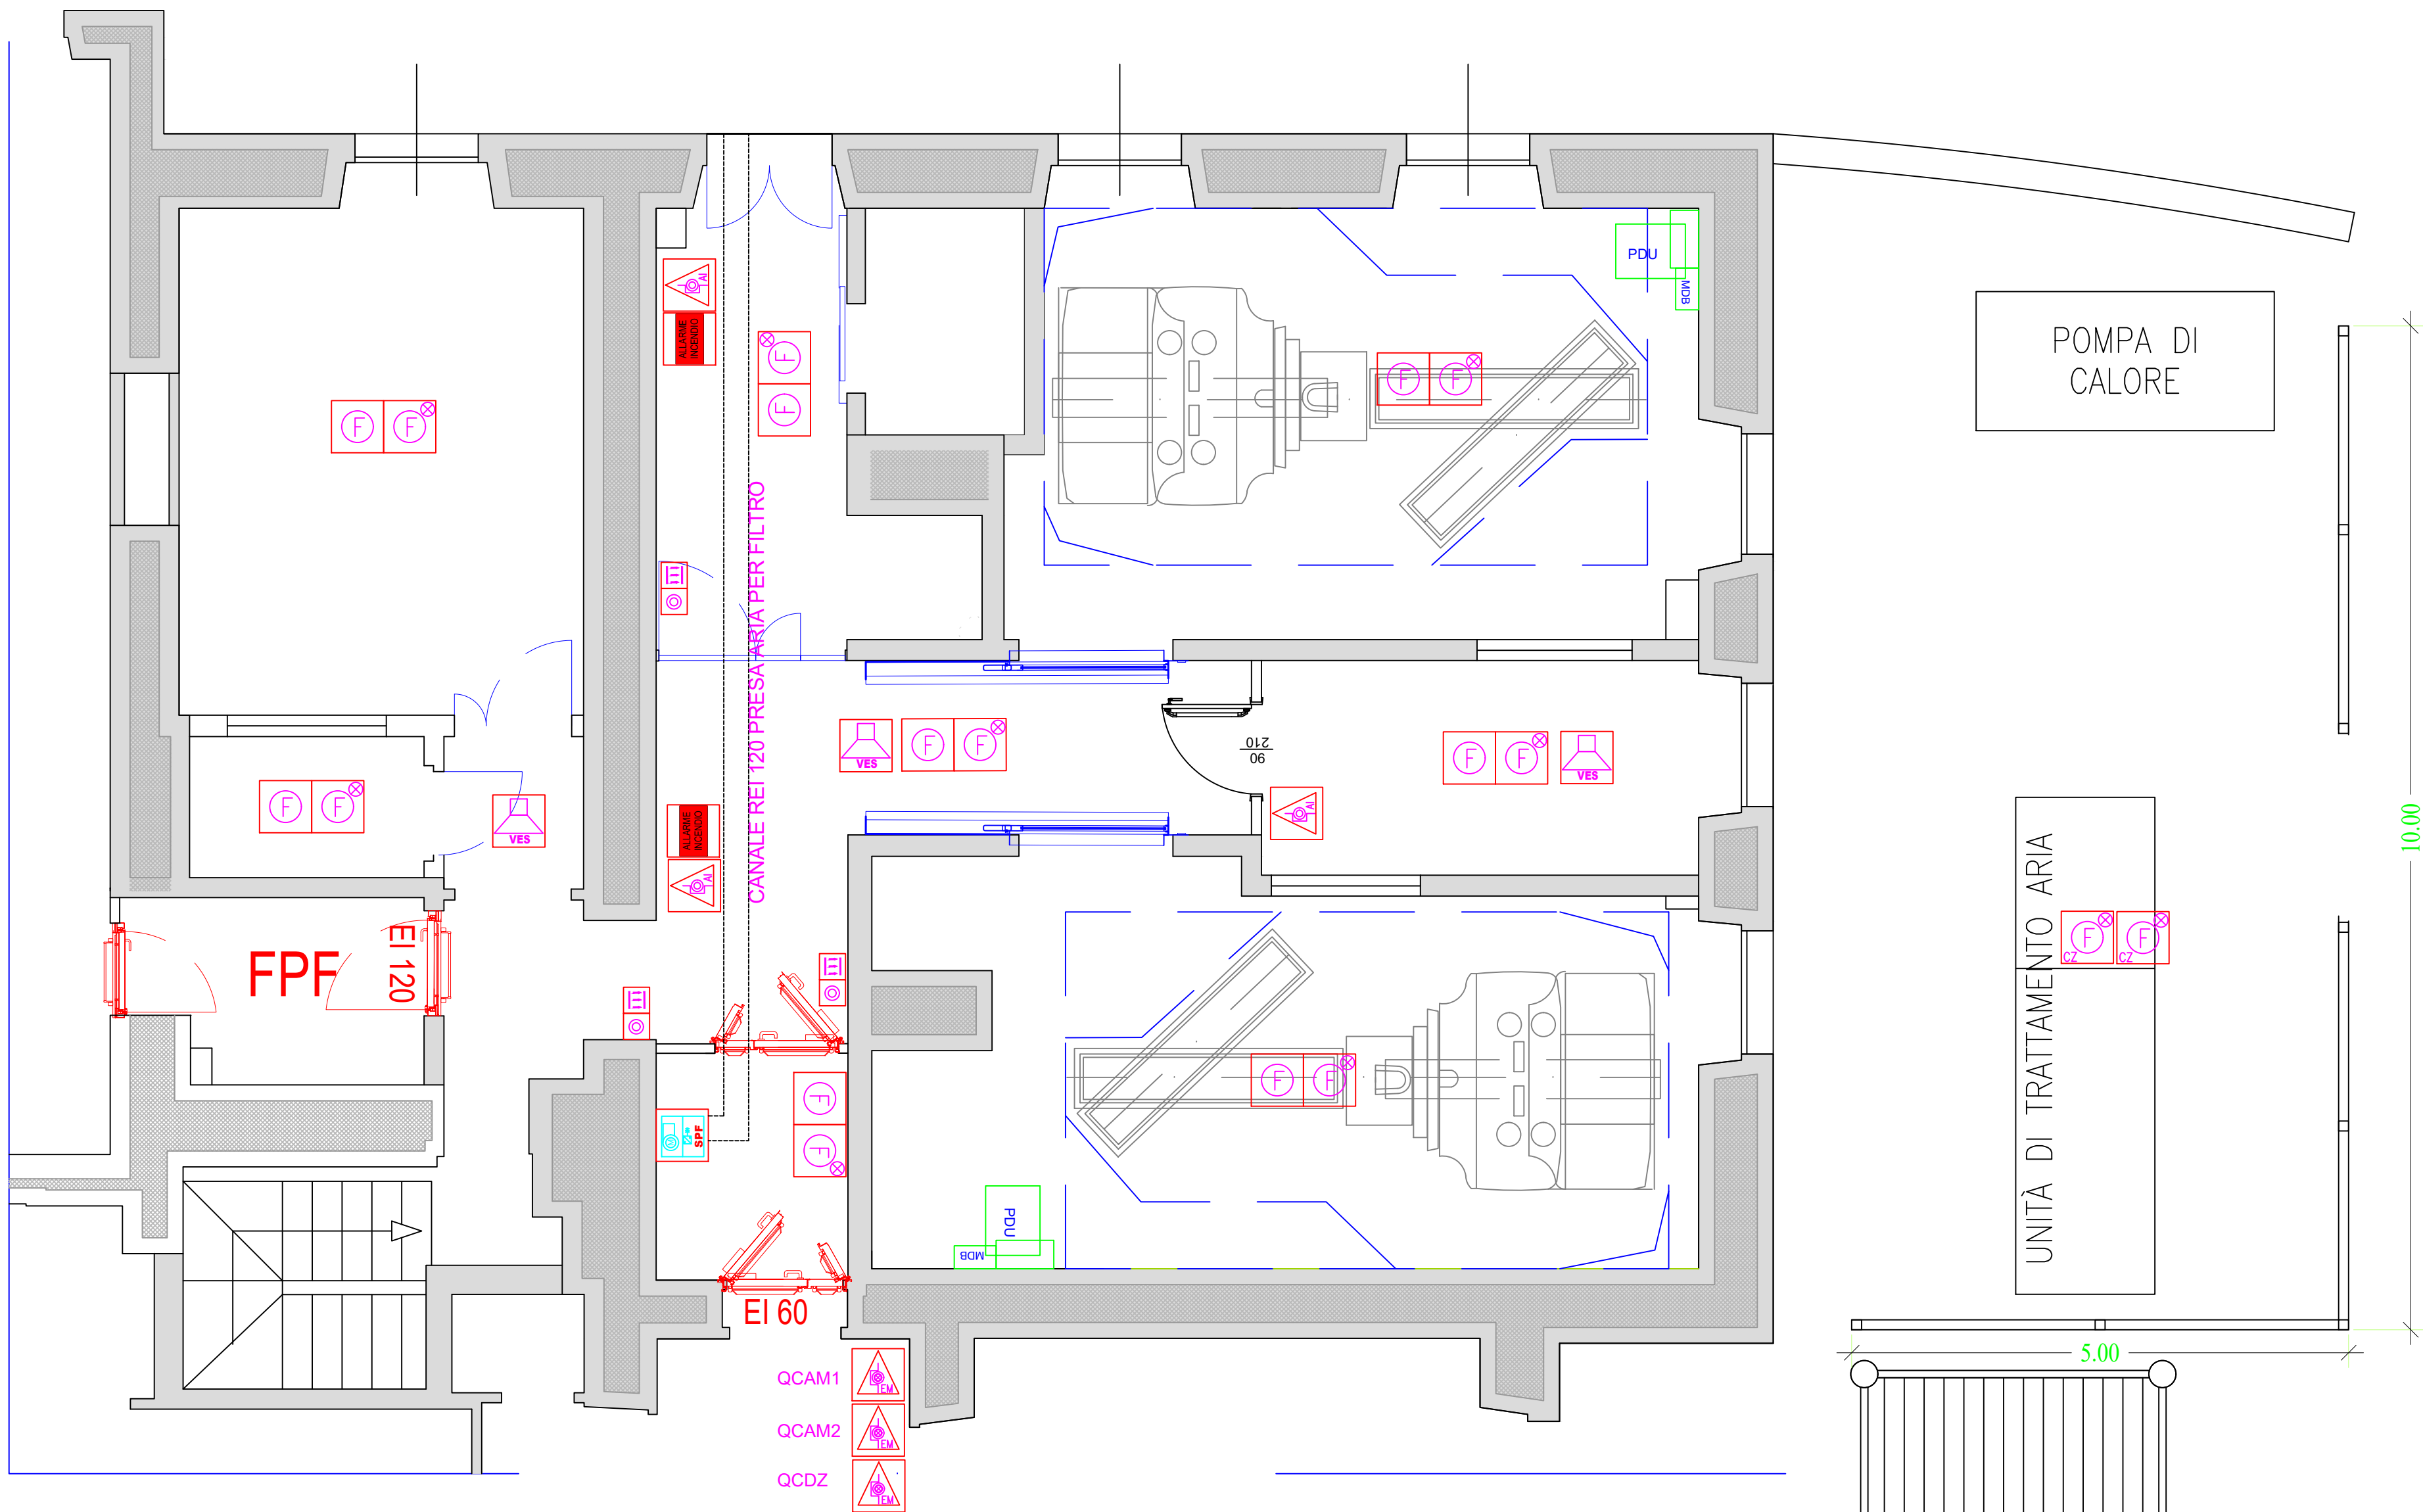

LEGENDA SIMBOLI

Simbolo	Descrizione
	Quadro elettrico
	Pulsante con spia per sgancio di emergenza linee elettriche. - Sottovetro
	Punto con due prese multistandard (SCHUKO-10/16A)
	Punto con quattro prese multistandard (SCHUKO-10/16A)
	Colonna montante verso l'alto
	Punto fonia/dati con tre prese RJ45 cat. 6 - 4cp
	Cassa acustica da incasso in controsoffitto per allarme audio antincendio VES
	Rivelatore fumo in posizione speciale (SP sottopavimento; CZ da canale)
	Sistema per sovrappressione filtro aprova di fumo (ventilatore + unità alimenta)
	Coppia di rilevatori installati sotto e sopra il controsoffitto con spia ripetiz
	Pulsante attivazione manuale allarme incendio
	Targa ottico austica impianto allarme incendio
	Elettrocalamita per porta tagliafuoco + pulsante di sgancio separato h=110cm
	CAssetta con nodo equipotenziale di terra per locali gruppo 1-2
	Centralina allarme gas medicinali
	Punto alimentazione porta automatica
	Pulsante a gomito per attivazione porta automatica
	Specule e contatti ausiliari per allarme e stato radiologico
	Pulsante di emergenza a fungo - colore Rosso - due contatti NC
	Condizionatore split - unità esterna
	Condizionatore split - unità interna
	Punto con telecamera IP da parete