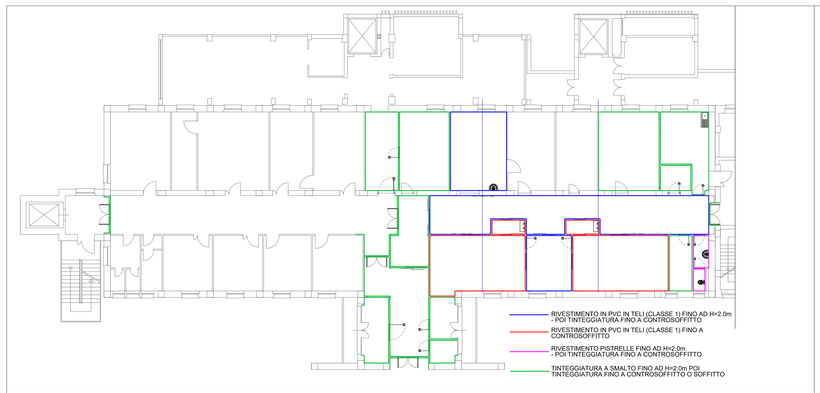

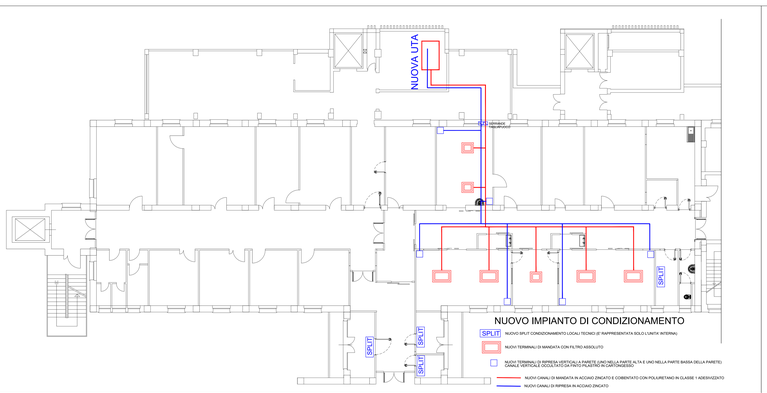

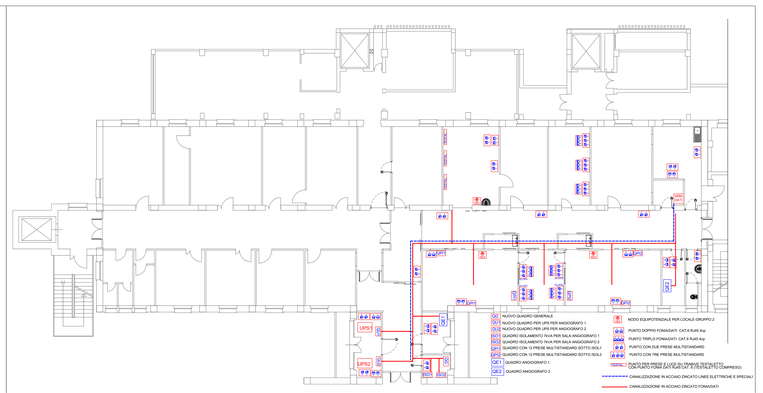

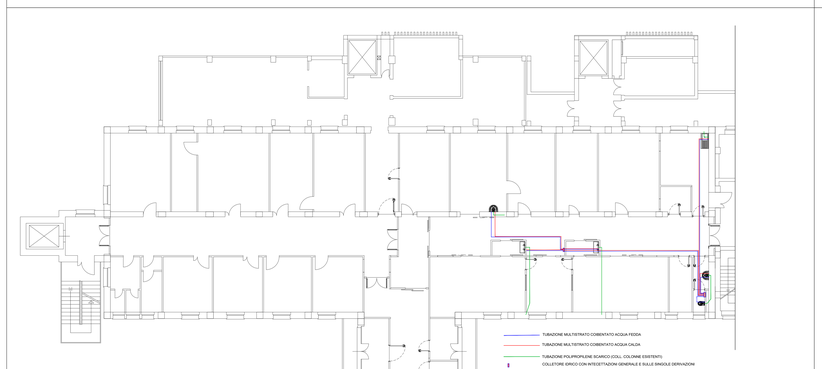

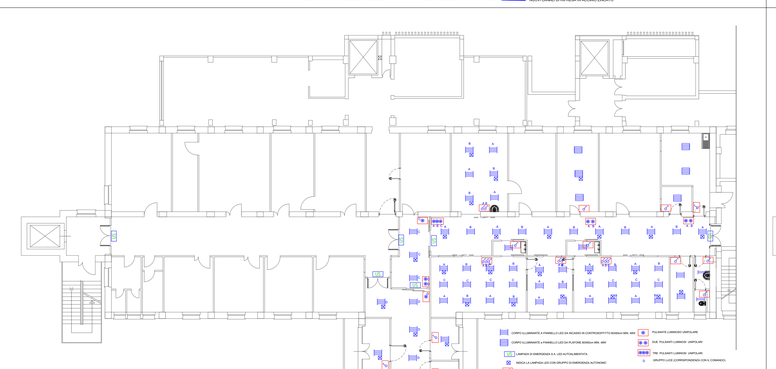

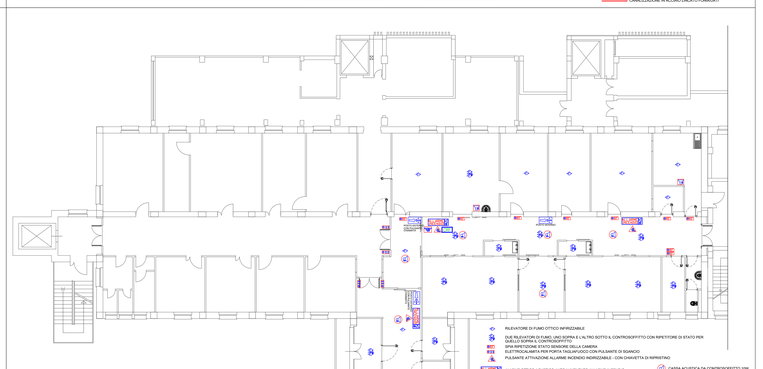

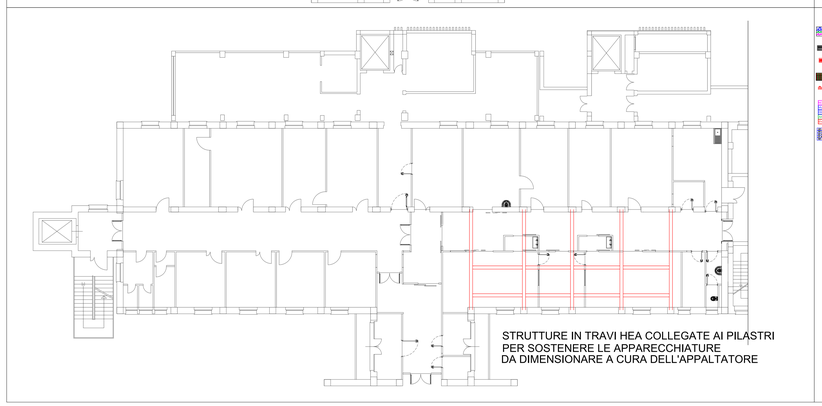

LEGENDA SIMBOLI

- QUADRO DI RIDUZIONE DI SECONDO STADIO CON DOPPI RIDUTTORI, PRESSOSTATI E ALLARME CRISIGENO 4bar ARIA MEDICALE 4bar, PRESSIOMETRO (VUOTO) - VUOTO, PRESSIOMETRO (OSSIGENO) - OSSIGENO
- QUADRO DI SEZIONAMENTO DI AREA CON VALVOLE E DISCONNETTORE TUBAZIONE (INSTALLATI A PARETE)
- QUADRO DI SEZIONAMENTO GAS DI COMPARTIMENTO TIPO (CON CONTATTI ELETTRICI PER SEGNALAZIONE ALLARME A CENTRALE DI CONTROLLO - A PARETE)
- QUADRO CON LED POSIZIONE VALVOLE DEI QUADRI DI SEZIONAMENTO GAS COMPARTIMENTI
- QUADRO RIPETITORE OTTICO ACUSTICO DI ALLARME PRESSIONE MIN E MAX GAS MEDICINALI, VUOTO E ANESTETICO CENTRALE EVACUAZIONE GAS ANESTETICO
- PRESE DA PARETE A STANDARD UNI PER PROTOSSIDO (TAZZA) 4 bar, VUOTO (VU), OSSIGENO (OS), ARIA MEDICINALE 4 bar (AM), EVACUAZIONE GAS ANESTETICO (EV)
- FAMELLA CON INDICAZIONE DEI DIAMETRI NOMINALI MINIMI (7) DEI TUBI IN RAME (A NORMA UNI 13348) DELLA TRATTA

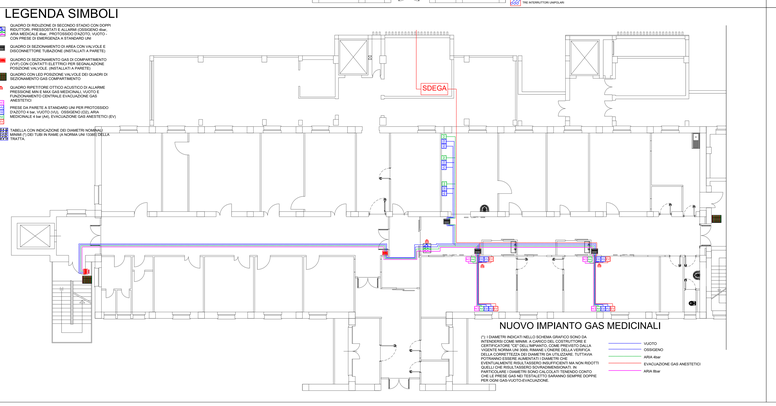

Azienda Ospedaliero-Universitaria di Sassari
Ufficio Tecnico
ufficio.tecnico@aossassari.it

FORNITURA IN REGIME DI SERVICE DI BENI E SERVIZI PER LA GESTIONE DELLE PROCEDURE CORONARICHE, NON-CORONARICHE E IMPIANTI PERCUTANEI DI VALVOLE CARDIACHE DEL LABORATORIO DI EMODINAMICA DELL'U.O. DI CARDIOLOGIA DEL P. O. SS.ANNUNZIATA DI SASSARI.

PROGETTO PRELIMINARE

ELABORATO:
PIANTA CON RIVESTIMENTI E TINTEGGIATURE
PIANTE CON STRUTTURE IN ACCIAIO DI SUPPORTO ALLE APPARECCHIATURE
PIANTE CON IMPIANTI IDRICO SANITARIO, ELETTRICO, RIVELAZIONE FUMO FONIA/DATI, ILLUMINAZIONE, GAS MEDICINALI.

IL TECNICO (Ing.Roberta Manca)	
IL RESPONSABILE DEL PROCEDIMENTO	IL DIRETTORE AMMINISTRATIVO
IL DIRETTORE SANITARIO	IL DIRETTORE GENERALE

SASSARI 10/05/2018
SCALA 1:100
G3

Il documento - cartaceo/digitale - firmato ai sensi del codice dell'amministrazione digitale e norme collegate