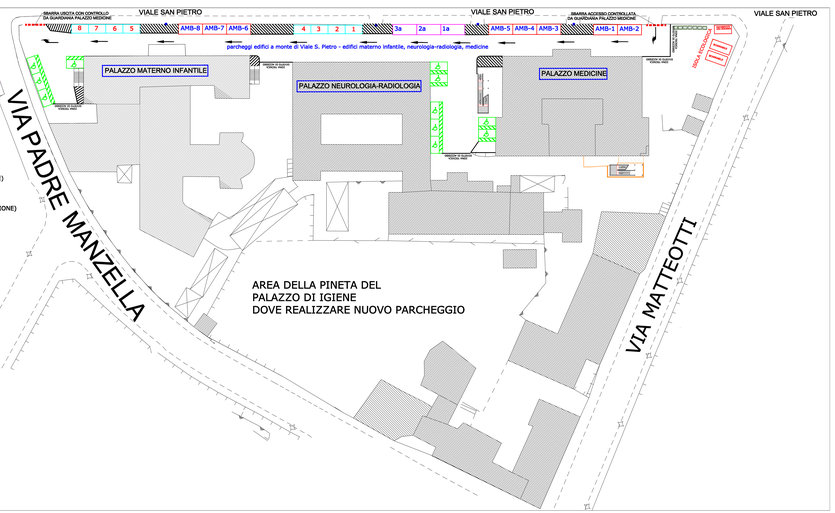

SEGNALETICA ORIZZONTALE DA TRACCIARE

ZONE INTERDETTE AL PARCHEGGIO (DA TRACCIARE)

2 STALLI PER DISABILI (DA TRACCIARE)

3 STALLI SOSTA TEMPORANEA (DA TRACCIARE COMPRESA NUMERAZIONE)

AMB-3 STALLI PER AMBULANZE (DA TRACCIARE COMPRESI SIMBOLI)

a1 STALLI PER MEZZI DI SERVIZIO (DA TRACCIARE COMPRESA NUMERAZIONE)

BARRIERE ACCESSO O UISCITA

Azienda Ospedaliero-Universitaria di Sassari
Ufficio Tecnico

Concessione del servizio di gestione parcheggi a pagamento comprese la custodia e manutenzione delle aree, della segnaletica orizzontale e verticale, degli impianti specifici, delle rastrelliere, del verde, la gestione delle emergenze e il relativo servizio di rimozione forzata dei veicoli parcheggiati in aree interne ai presidi ospedalieri dell'AOU di Sassari, comprese la realizzazione e gestione di un nuovo parcheggio presso la pineta dell'Istituto di Igiene

ALLEGATO AL CAPITOLATO TECNICO

PLANIMETRIA GENERALE CON LA SISTEMAZIONE DEI PARCHEGGI E DELLA "VIABILITA' INTORNO AGLI EDIFICI DELLE MEDICINE, DELLA NEUROLOGIA-RADIOLOGIA E DEL MATERNO INFANTILE.

IL PROGETTISTA:	IL COORDINATORE PER LA SICUREZZA:
ING. ALBERTO SANICA DOTTIA MICHELA MARONGIU	
IL DIRETTORE DEI LAVORI:	CAPPELLI
IL RESPONSABILE DEL PROCEDIMENTO:	IL DIRETTORE AMMINISTRATIVO:
IL DIRETTORE SANITARIO:	IL DIRETTORE GENERALE:

SASSARI 19/06/2018

SCALA 1:200

2