Azienda Ospedaliero-Universitaria di Sassari
Ufficio Tecnico
ufficiotecnico@aouss.it

Concessione del servizio di gestione parcheggi a pagamento comprese la custodia e manutenzione delle aree, dalla segnaletica orizzontale e verticale, degli impianti speciali, delle reticolazioni, del verde, delle pertinenze esterne, nonché la gestione delle prenotazioni degli automezzi sulle aree di proprietà del presidio clinico ospedaliero dell'AOU di Sassari, comprese la realizzazione e gestione di un nuovo parcheggio presso la pineta dell'Istituto di Igiene

ALLEGATO AL CAPITOLATO TECNICO

PLANIMETRIA STATO ATTUALE, PLANIMETRIA IN PROGETTO, PIANTA ILLUMINAZIONE PUBBLICA, PIANTA FOGNE E CADITOIE, PIANTA MOVIMENTI TERRA DEL PROGETTO PRELIMINARE DEL PARCHEGGIO SOTTOSTANTE LA PINETA, ADIACENTE ALLA PINETA RETROSTANTE L'ISTITUTO DI IGIENE

1. IL PROGETTISTA:	2. COORDINATORE PER LA SICUREZZA:
ING. ROBERTO MANCA GEOM. MICHELE MARONGIU	
3. DIRETTORE DEI LAVORI:	CIMPERIA
4. RESPONSABILE DEL PROCEDIMENTO:	5. DIRETTORE AMMINISTRATIVO:
6. DIRETTORE SANITARIO:	7. DIRETTORE GENERALE:

SASSARI 15/05/2019

SCALA 1:200

3

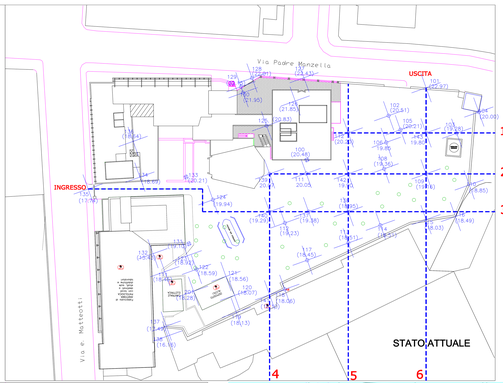

STATO ATTUALE

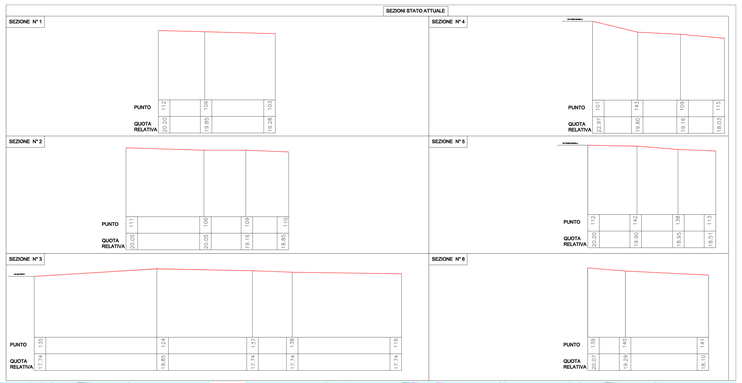

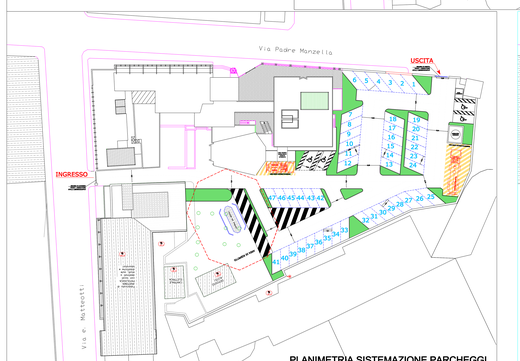

PLANIMETRIA SISTEMAZIONE PARCHEGGI

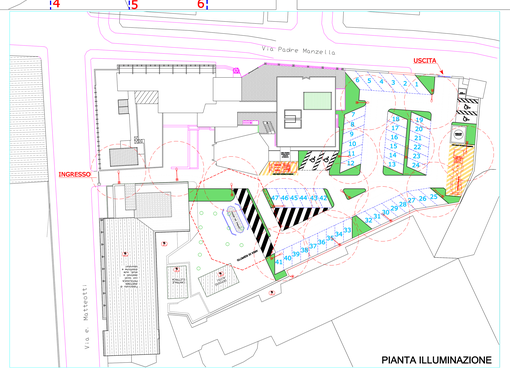

PIANTA ILLUMINAZIONE

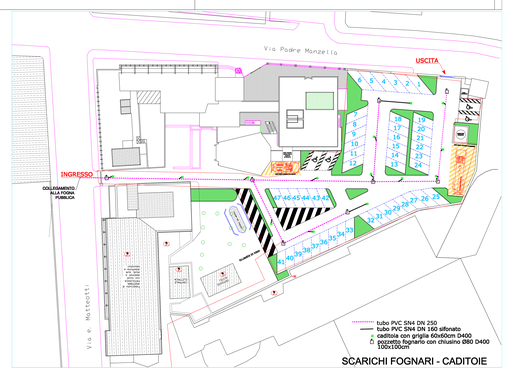

SCARICHI FOGNARI - CADITOIE