Azienda Ospedaliero-Universitaria di Sassari
Ufficio Tecnico
ufficio.tecnico@aousassari.it

Concessione del servizio di gestione parcheggi a pagamento compresa la custodia e manutenzione delle aree, della segnaletica orizzontale e verticale, degli impianti specifici, delle recinzioni, del verde, la gestione delle emergenze e il relativo servizio di rimozione degli automezzi nelle aree di pertinenza del presidio clinico ospedaliero dell'AOU di Sassari, compresa la realizzazione e gestione di un nuovo parcheggio presso la pineta dell'Istituto di Igiene

ALLEGATO AL CAPITOLATO TECNICO

ELABORATO:

PLANIMETRIA GENERALE CON LA SISTEMAZIONE DEI PARCHEGGI E DELLA VIABILITA' INTORNO AGLI EDIFICI CLEMENTE, DELLE CHIRURGIE, DELLE MALATTIE INFETTIVE E DEL COMPLESSO BIOLOGICO DIDATTICO.

IL PROGETTISTA: ING. ROBERTO MANCA GEOM. MICHELE MARONGIU	IL COORDINATORE PER LA SICUREZZA:
IL DIRETTORE DEI LAVORI:	L'IMPRESA:
IL RESPONSABILE DEL PROCEDIMENTO:	IL DIRETTORE AMMINISTRATIVO:
IL DIRETTORE SANITARIO:	IL DIRETTORE GENERALE:

SASSARI 06/09/2014

SCALA 1:250

1

PALAZZO CLEMENTE

POSTI AUTO A PAGAMENTO	64
POSTI AUTO PER DISABILI	7
POSTI AUTO DI SERVIZIO	10
POSTI AUTO AMBULANZE	5

PADIGLIONI CHIRURGICI lato est-sud

POSTI AUTO A PAGAMENTO	19
POSTI AUTO PER DISABILI	4
POSTI AUTO DI SERVIZIO	1
POSTI AUTO AMBULANZE	4

PADIGLIONI CHIRURGICI lato ovest (oliveto)

POSTI AUTO A PAGAMENTO	66
POSTI AUTO PER DISABILI	0
POSTI MOTO	9

ISTITUTI BIOLOGICI

POSTI AUTO A PAGAMENTO	138
POSTI AUTO PER DISABILI	5

MALATTIE INFETTIVE

POSTI AUTO A PAGAMENTO	133
POSTI AUTO PER DISABILI	8

RIEPILOGO

POSTI AUTO A PAGAMENTO	420
POSTI AUTO PER DISABILI	24
POSTI AUTO AMBULANZE	9
POSTI AUTO DI SERVIZIO	11

↰	SEGNALETICA ORIZZONTALE DA TRACCIARE
▨	ZONE INTERDETTE AL PARCHEGGIO (DA TRACCIARE)
♿	STALLI PER DISABILI (DA TRACCIARE)
19	STALLI ORDINARI (DA TRACCIARE COMPRESA NUMERAZIONE)
AMB-3	STALLI PER AMBULANZE (DA TRACCIARE COMPRESI SIMBOLI)
a1	STALLI PER MEZZI DI SERVIZIO (DA TRACCIARE COMPRESA NUMERAZIONE)
🟥	BARRIERE ACCESSO O USCITA
🟩	AREE VERDI DA MANUTENERE
✱	PALME (NUMERO E POSIZIONE INDICATIVA)
✱	ULIVI O ALTRE ESSENZE (NUMERO E POSIZIONE INDICATIVE)

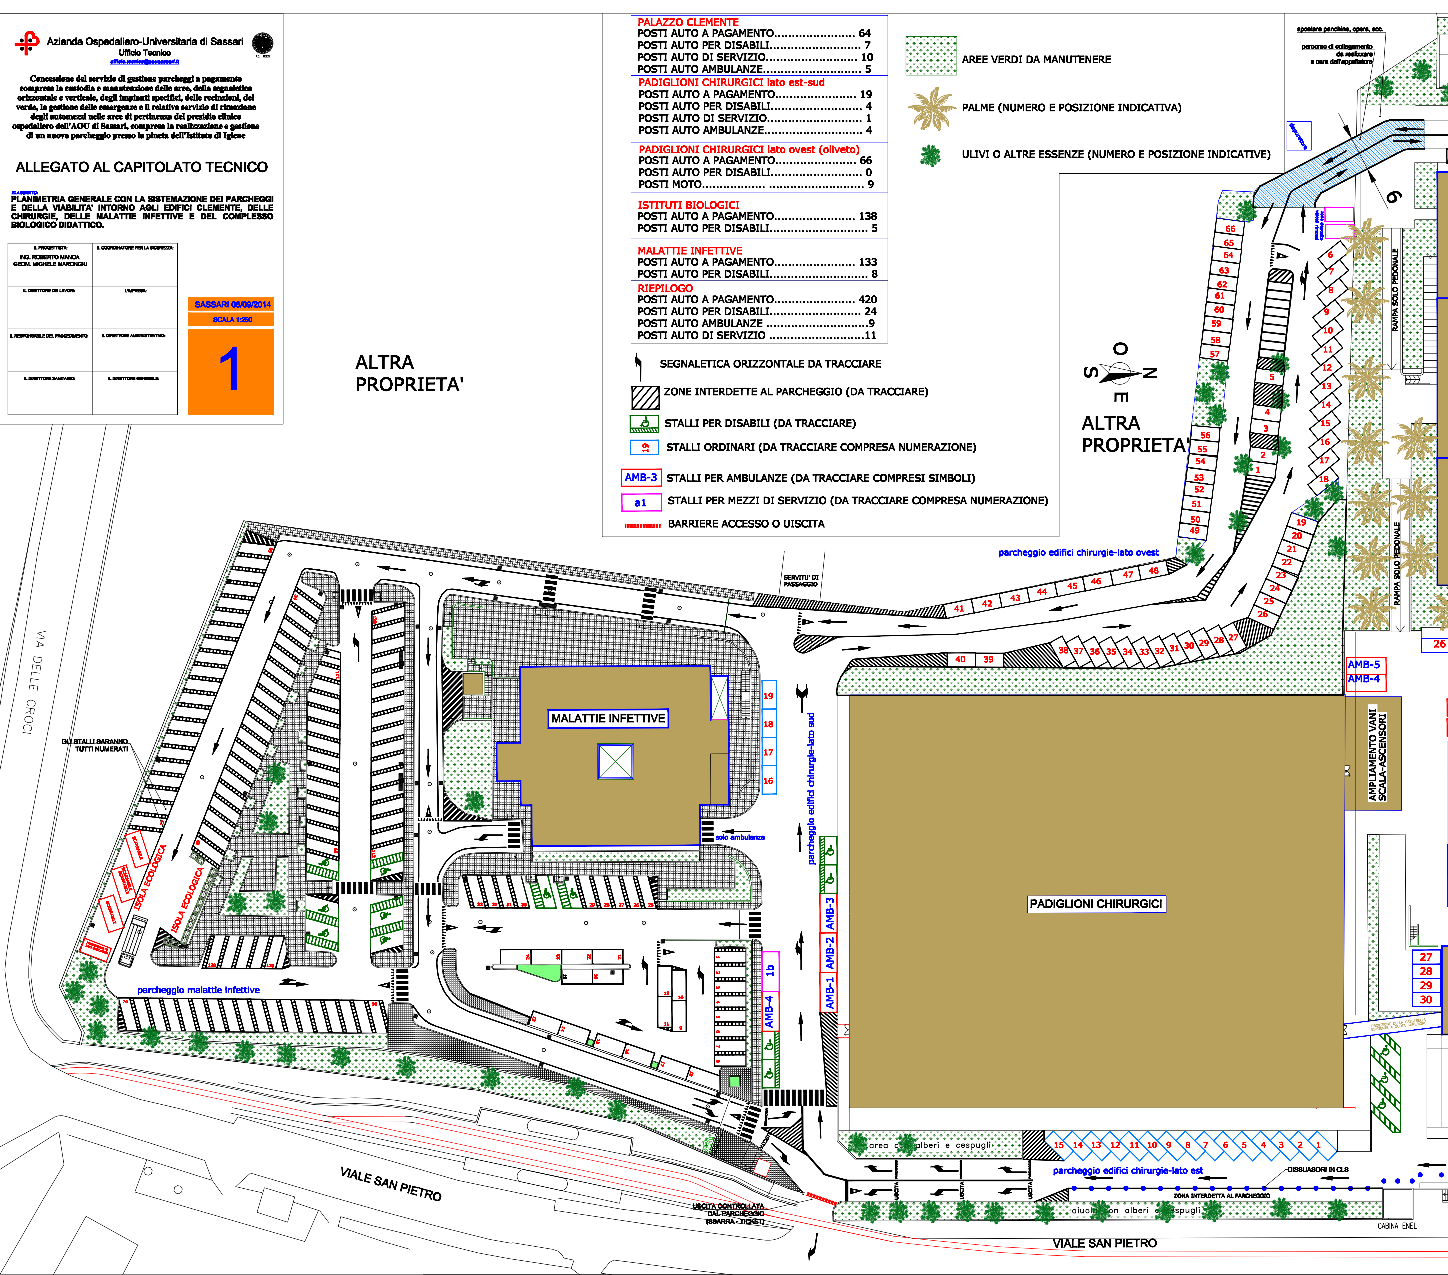
VIA DELLE CROCI
VIALE SAN PIETRO
ALTRA PROPRIETA'
ALTRA PROPRIETA'
O
S
N
E
GLI STALLI SARANNO TUTTI NUMERATI
ISOLA ECOLOGICA
ISOLA ECOLOGICA
parcheggio malattie infettive
MALATTIE INFETTIVE
solo ambulanza
SERVITU' DI PASSAGGIO
parcheggio edifici chirurgie-lato sud
parcheggio edifici chirurgie-lato ovest
parcheggio edifici chirurgie-lato est
PADIGLIONI CHIRURGICI
AMB-1
AMB-2
AMB-3
AMB-4
AMB-5
1b
AMPLIAMENTO VANI SCALA-ASCENSORI
USCITA CONTROLLATA DAL PARCHEGGIO (SBARRA - TICKET)
USCITA
area con alberi e cespugli
aiuole con alberi e cespugli
DISSUASORI IN CLS
ZONA INTERDETTA AL PARCHEGGIO
CABINA ENEL
RAMPA SOLO PEDONALE
RAMPA SOLO PEDONALE
spostare panchine, opere, ecc.
percorso di collegamento da realizzare a cura dell'appaltatore
6

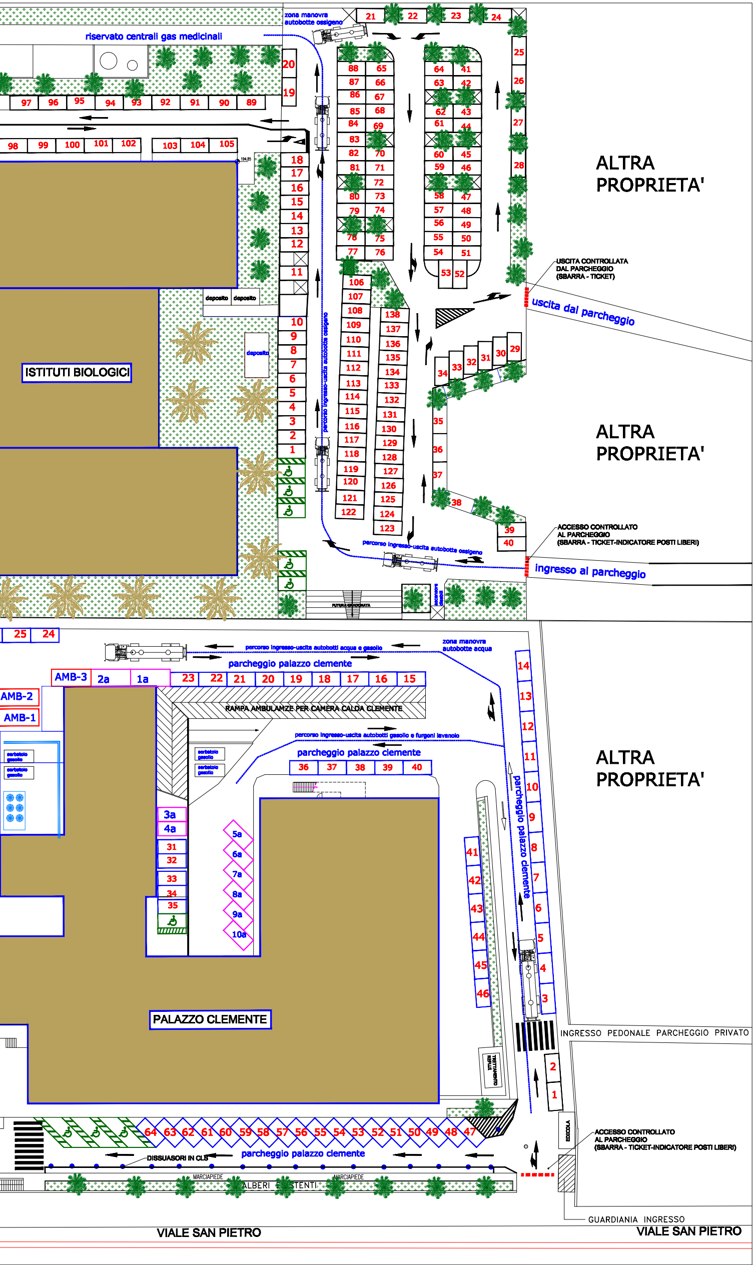
riservato centrali gas medicinali
zona manovra autobotte ossigeno
ISTITUTI BIOLOGICI
deposito
deposito
deposito
percorso ingresso-uscita autobotte ossigeno
ALTRA PROPRIETA'
USCITA CONTROLLATA DAL PARCHEGGIO (SBARRA - TICKET)
uscita dal parcheggio
ALTRA PROPRIETA'
ACCESSO CONTROLLATO AL PARCHEGGIO (SBARRA - TICKET-INDICATORE POSTI LIBERI)
ingresso al parcheggio
FUTURA GRADONATA
ascensore disabili
percorso ingresso-uscita autobotti acqua e gasolio
zona manovra autobotte acqua
parcheggio palazzo clemente
AMB-3
AMB-2
AMB-1
RAMPA AMBULAMZE PER CAMERA CALDA CLEMENTE
serbatoio gasolio
serbatoio gasolio
serbatoio gasolio
serbatoio gasolio
percorso ingresso-uscita autobotti gasolio e furgoni lavanolo
parcheggio palazzo clemente
parcheggio palazzo clemente
ALTRA PROPRIETA'
PALAZZO CLEMENTE
TRATTAMENTO REFLUI
INGRESSO PEDONALE PARCHEGGIO PRIVATO
EDICOLA
ACCESSO CONTROLLATO AL PARCHEGGIO (SBARRA - TICKET-INDICATORE POSTI LIBERI)
DISSUASORI IN CLS
parcheggio palazzo clemente
MARCIAPIEDE
MARCIAPIEDE
ALBERI ESISTENTI
GUARDIANIA INGRESSO
VIALE SAN PIETRO
VIALE SAN PIETRO