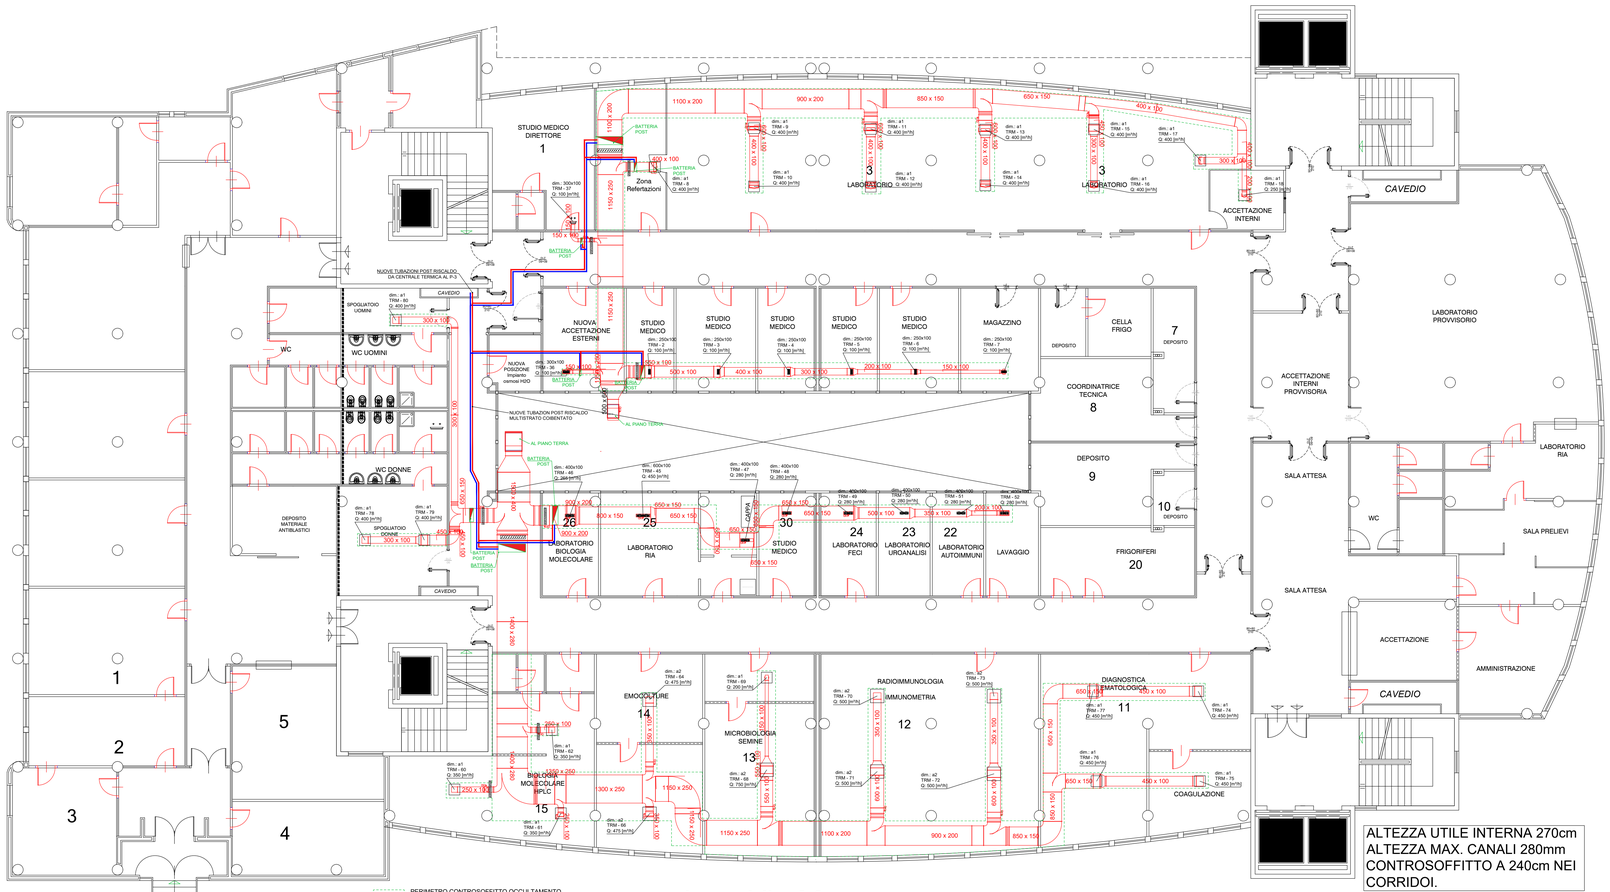

ALTEZZA UTILE INTERNA 270cm
ALTEZZA MAX. CANALI 280mm
CONTROSOFFITTO A 240cm NEI CORRIDOI.

PERIMETRO CONTROSOFFITTO OCCULTAMENTO CANALI MANDATA

dim. 400x100 — DIMENSIONI NOMINALI GRIGLIE MANDATA
TRM - 49 — NUMERO TERMINALE
Q: 280 [m³/h] — PORTATA NOMINALE DEL TERMINALE

VELOCITA' MAX ARIA NEI CANALI: TRONCHI: 5m/s
DERIVAZIONI: 4m/s
SILENZIATORE IN MANDATA NELLA UTA
BOCCHETTE DIMENSIONATE CON GRADO NR30 PER IL RUMORE

BATTERIA POST RISCALDO CON VALVOLA A TRE VIE DI REGOLAZIONE COMANDATA DA TERMOSTATO AMBIENTE

Lato Via Montegrappa
IMPIANTO VENTILAZIONE CANALI DI MANDATA

NEI LABORATORI SARANNO UTILIZZATE BOCCHETTE DI MANDATA CON CASSETTA PLENUM E DIFFUSORE AD ALTA INDUZIONE (TIPO A1 FINO A 400mc/h, TIPO A2 (FINO A 120mc/h). NEI LOCALI MINORI POTRANNO ESSERE UTILIZZATE GRIGLIE DI MANDATA A DOPPIA DEFLESSIONE (DIMENSIONI INDICATE IN CORRISPONDENZA). I CANALI DI MANDATA SARANNO COIBENTATI CON POLIURETANO A CELLE CHIUSE SPESSORE 1 cm E SARANNO RIVESTITI CON CARTONGESSO. L'ISOLAMENTO ESTERNO SARA' DI MAGGIORE SPESSORE E RIVESTITO IN ALLUMINIO (COME PER I CANALI DI RIPRESA). SERRANDE DI TARATURA IN TUTTI I TERMINALI.

I TRATTI VERTICALI DAL PIANO 0 (LIVELLO UTA) FINO AL PIANO DI DISTRIBUZIONE SARANNO SOSTENUTI CON APPOSITA STRUTTURA IN ACCIAIO. I CANALI SARANNO STAFFATI A SOFFITTO IN ADERENZA AL SOLAIO

Azienda Ospedaliero-Universitaria di Sassari
Ufficio Tecnico
ufficio.tecnico@aousassari.it
A.O. MOLKI

Fornitura in service dei sistemi analitici in automazione per l'esecuzione degli esami di chimica clinica, immunometria e sierologia infettiva di Primo Livello, e connessi lavori e servizi, per la U.O.C. di Patologia Clinica dell'A.O.U. di Sassari"
OPERE EDILI E IMPIANTISTICHE

PROGETTO PRELIMINARE

ELABORATO:
IMPIANTO DI CONDIZIONAMENTO - CANALI ARIA DI MANDATA

IL TECNICO: (Ing Roberto Manca)	IL DIRETTORE DELLA U.O.: (Dott.ssa Angela Bitti)
IL RESPONSABILE DEL PROCEDIMENTO: (Dott.ssa Ivana Falco)	IL DIRETTORE AMMINISTRATIVO: (Dott. Lorenzo Pescini)
IL DIRETTORE SANITARIO: (Dott. Nicolò Orrù)	IL DIRETTORE GENERALE: (Dott. Antonio D'Urso)

SASSARI 21/05/2018

SCALA: 1:100

G3

d:\documenti - utenteaou003 - aou appalti\laboratorio p1 palazzo rosa 2017\canali mandata laboratori.dwg