LEGENDA SIMBOLI

Simbolo	Descrizione
	Cassa acustica 10W a parete allarme audio VES
	Lampada emergenza autonoma LED 11W da parete/plafone con pittogramma
LED 60x60	Plafoniera a piastra LED da incasso in controsoffitto 60x60cm
	Pulsante indirizzabile a rottura di vetro per attivazione allarme incendio
	Coppia di Rivelatori di fumo ottici indirizzabili (sopra con led ripetitore e so
	Rivelatore di fumo ottico indirizzabile da soffitto
AU VES	Centrale audio per allarmi antincendio VES
RF CTR	Centrale rivelazione fumo e allarme incendio
ALLARME INCENDIO	Cassonetto ottico acustico autoalimentato per allarme incendio
	Microfono centrale audio VES
	Elettrocalamita per porta REI con pulsante di disattivazione
	Lampada emergenza autonoma led 11W a parete/plafone
	Elettroserratura
VCIT	Punto interno video citofono digitale, con monitor, microtelef. e apriporta
VCIT	Punto esterno chiamata per video citofono digitale
split	Split unità interna a mobiletto basso (sottofinestra)
split	Split Unità esterna

Azienda Ospedaliero-Universitaria di Sassari
Ufficio Tecnico
ufficio.tecnico@aousassari.it
A.O. MOLXI

Fornitura in service dei sistemi analitici in automazione per l'esecuzione degli esami di chimica clinica, immunometria e sierologia infettiva di Primo Livello, e connessi lavori e servizi, per la U.O.C. di Patologia Clinica dell'A.O.U. di Sassari"
OPERE EDILI E IMPIANTISTICHE

PROGETTO PRELIMINARE

ELABORATO:
IMPIANTO ILLUMINAZIONE NORMALE E DI EMERGENZA
IMPIANTO RIVELAZIONE FUMO E ALLARME INCENDIO
IMPIANTO AUDIO ANTINCENDIO

IL TECNICO: (Ing Roberto Manca)	IL DIRETTORE DELLA U.O.: (Dott.ssa Angela Britti)
IL RESPONSABILE DEL PROCEDIMENTO: (Dott.ssa Ivana Falco)	IL DIRETTORE AMMINISTRATIVO: (Dott. Lorenzo Pescini)
IL DIRETTORE SANITARIO: (Dott. Nicolò Orrù)	IL DIRETTORE GENERALE: (Dott. Antonio D'Urso)

SASSARI 21/05/2018

SCALA: 1:100

G5

d:\documenti - utenteaou003 - aou appalti\laboratorio p1 palazzo rosa 2017\elettrico preliminare 2018.dwg

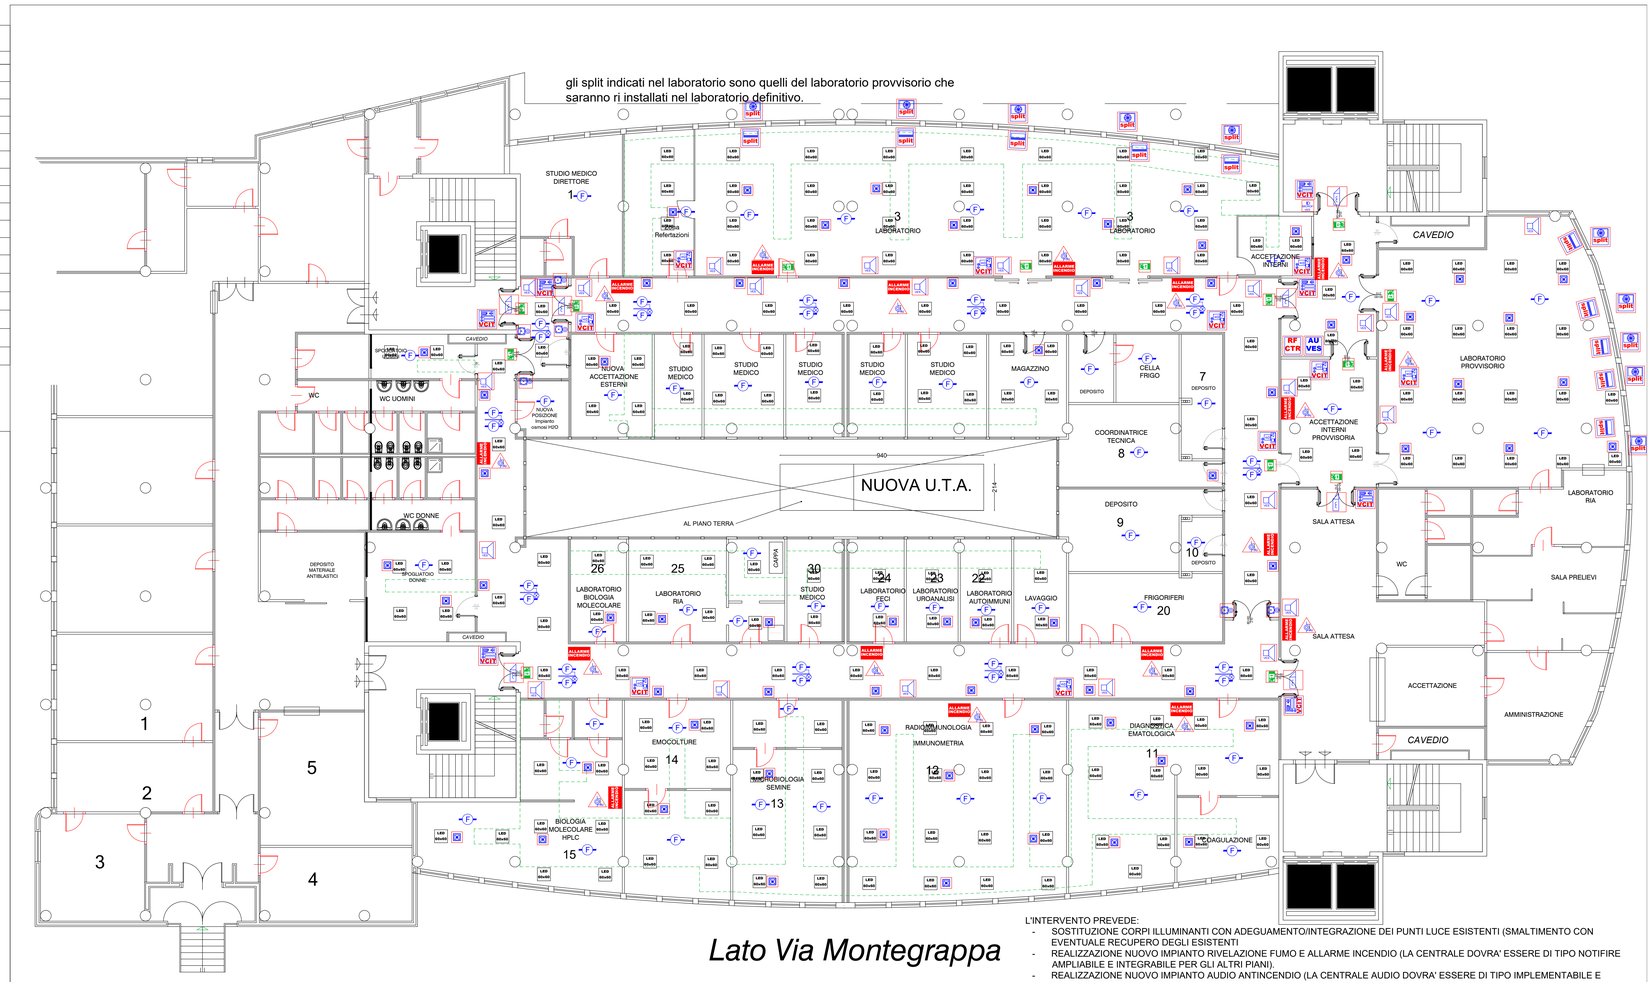

Lato Via Montegrappa

L'INTERVENTO PREVEDE:
- SOSTITUZIONE CORPI ILLUMINANTI CON ADEGUAMENTO/INTEGRAZIONE DEI PUNTI LUCE ESISTENTI (SMALTIMENTO CON EVENTUALE RECUPERO DEGLI ESISTENTI
- REALIZZAZIONE NUOVO IMPIANTO RIVELAZIONE FUMO E ALLARME INCENDIO (LA CENTRALE DOVRA' ESSERE DI TIPO NOTIFIRE AMPLIABILE E INTEGRABILE PER GLI ALTRI PIANI).
- REALIZZAZIONE NUOVO IMPIANTO AUDIO ANTINCENDIO (LA CENTRALE AUDIO DOVRA' ESSERE DI TIPO IMPLEMENTABILE E AMPLIABILE PER GLI ALTRI PIANI DELL'EDIFICIO)
- ADEGUAMENTO /INTEGRAZIONE PUNTI PRESA (ANCHE CEE), ADEGUAMENTO/INTEGRAZIONE PUNTI ALIMENTAZIONE APPARECCHIATURE (LABORATORIO UNICO, SPOGLIATOI, ACCETTAZIONI, LABORATORIO PROVVISORIO)
- ALIMENTAZIONE NUOVO IMPIANTO CONDIZIONAMENTO (POMPA DI CALORE E UTA)
- ADEGUAMENTO/INTEGRAZIONE QUADRI ELETTRICI (NEL LABORATORIO UNICO E NEL LOCALE PROVVISORIO)

SARANNO INTEGRATI OVE NECESSARI CANALIZZAZIONI E TUBAZIONI, I NUOVI CAVI SARANNO DI TIPO FG17 (UNIPOLARE SENZA GUAINA), OVVERO FG16(O)M16 (CAVI CON GUAINA) FTG10OM1 (CAVI RESISTENTI ALL'INCENDIO PER AUDIO ANTINCENDIO E RIVELAZIONE FUMO)