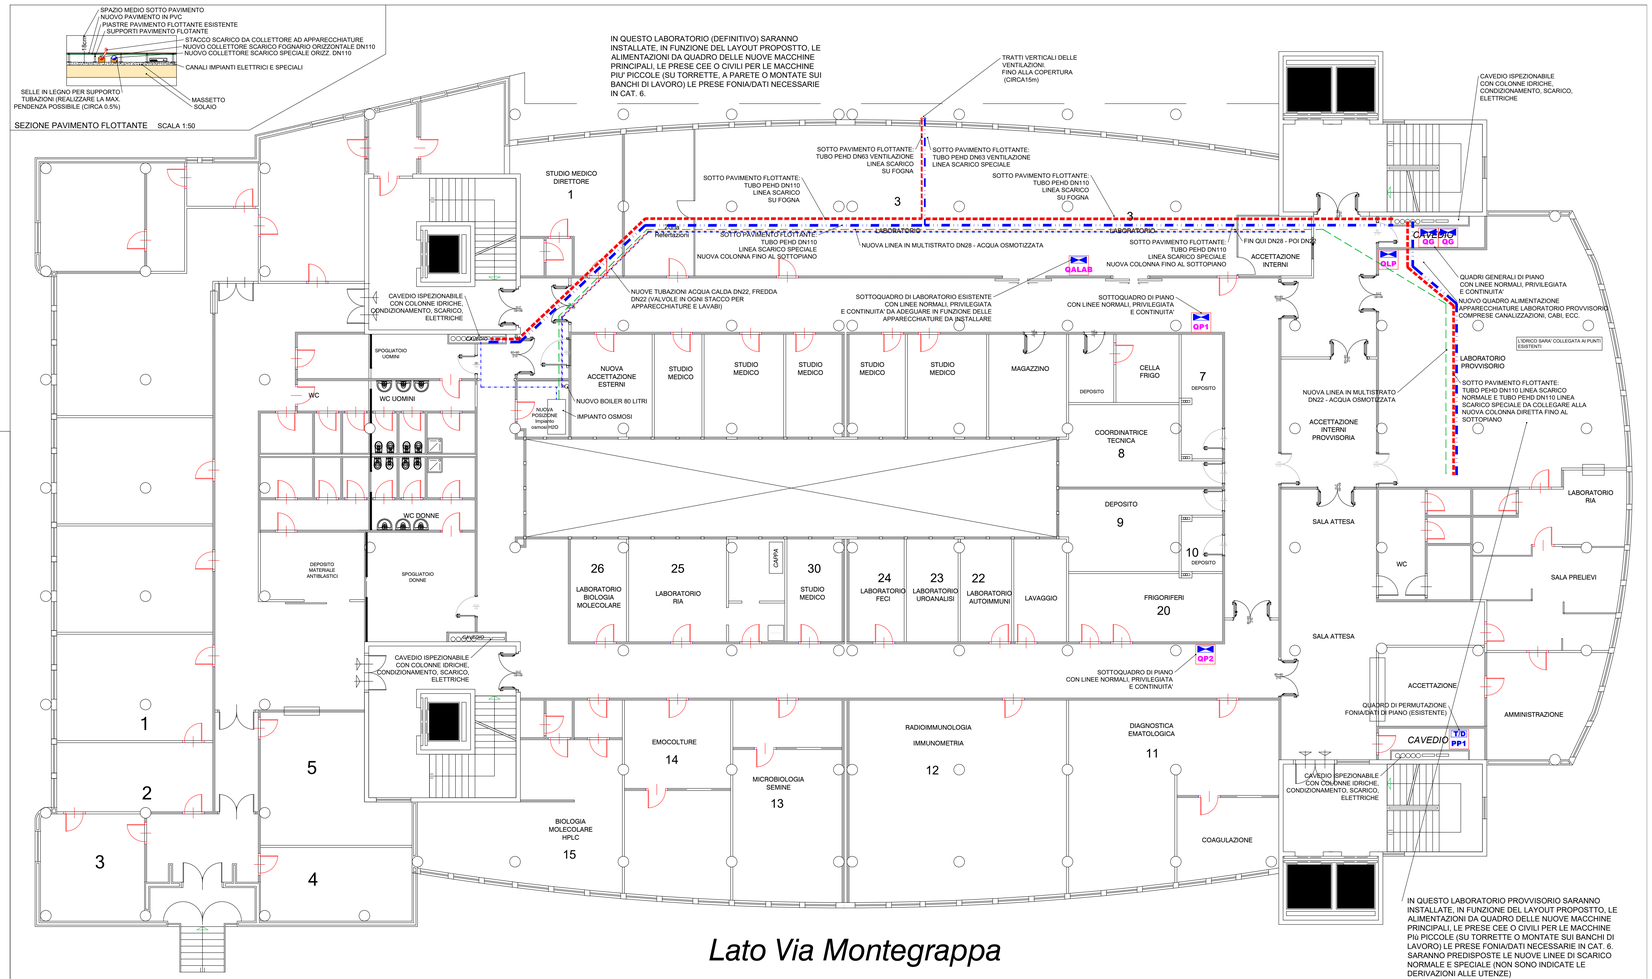

PIANO PRIMO

Azienda Ospedaliero-Universitaria di Sassari
Ufficio Tecnico
ufficio.tecnico@aousassari.it
A.O. MOLXII

Fornitura in service dei sistemi analitici in automazione per l'esecuzione degli esami di chimica clinica, immunometria e sierologia infettiva di Primo Livello, e connessi lavori e servizi, per la U.O.C. di Patologia Clinica dell'A.O.U. di Sassari"
OPERE EDILI E IMPIANTISTICHE

PROGETTO PRELIMINARE

ELABORATO:
SCARICHI FOGNARI NORMALI E SPECIALI
RETE IDRICA DORSALE E ACQUA OSMOTIZZATA
POSIZIONE QUADRI ELETTRICI PRINCIPALI E DI FONIA/DATI
PARTICOLARE SEZIONE PAVIMENTO FLOTTANTE

IL TECNICO: (Ing Roberto Manca)	IL DIRETTORE DELLA U.O.: (Dott.ssa Angela Bitti)
IL RESPONSABILE DEL PROCEDIMENTO: (Dott.ssa Ivana Falco)	IL DIRETTORE AMMINISTRATIVO: (Dott. Lorenzo Pescini)
IL DIRETTORE SANITARIO: (Dott. Nicolò Orrù)	IL DIRETTORE GENERALE: (Dott. Antonio D'Urso)

SASSARI 21/05/2018

SCALA: 1:100

G6

d:\documenti - utenteaou003 - aou appalti\laboratorio p1 palazzo rosa 2017\elettrico preliminare 2018.dwg