File Chsez2 agg. 26.3.1992
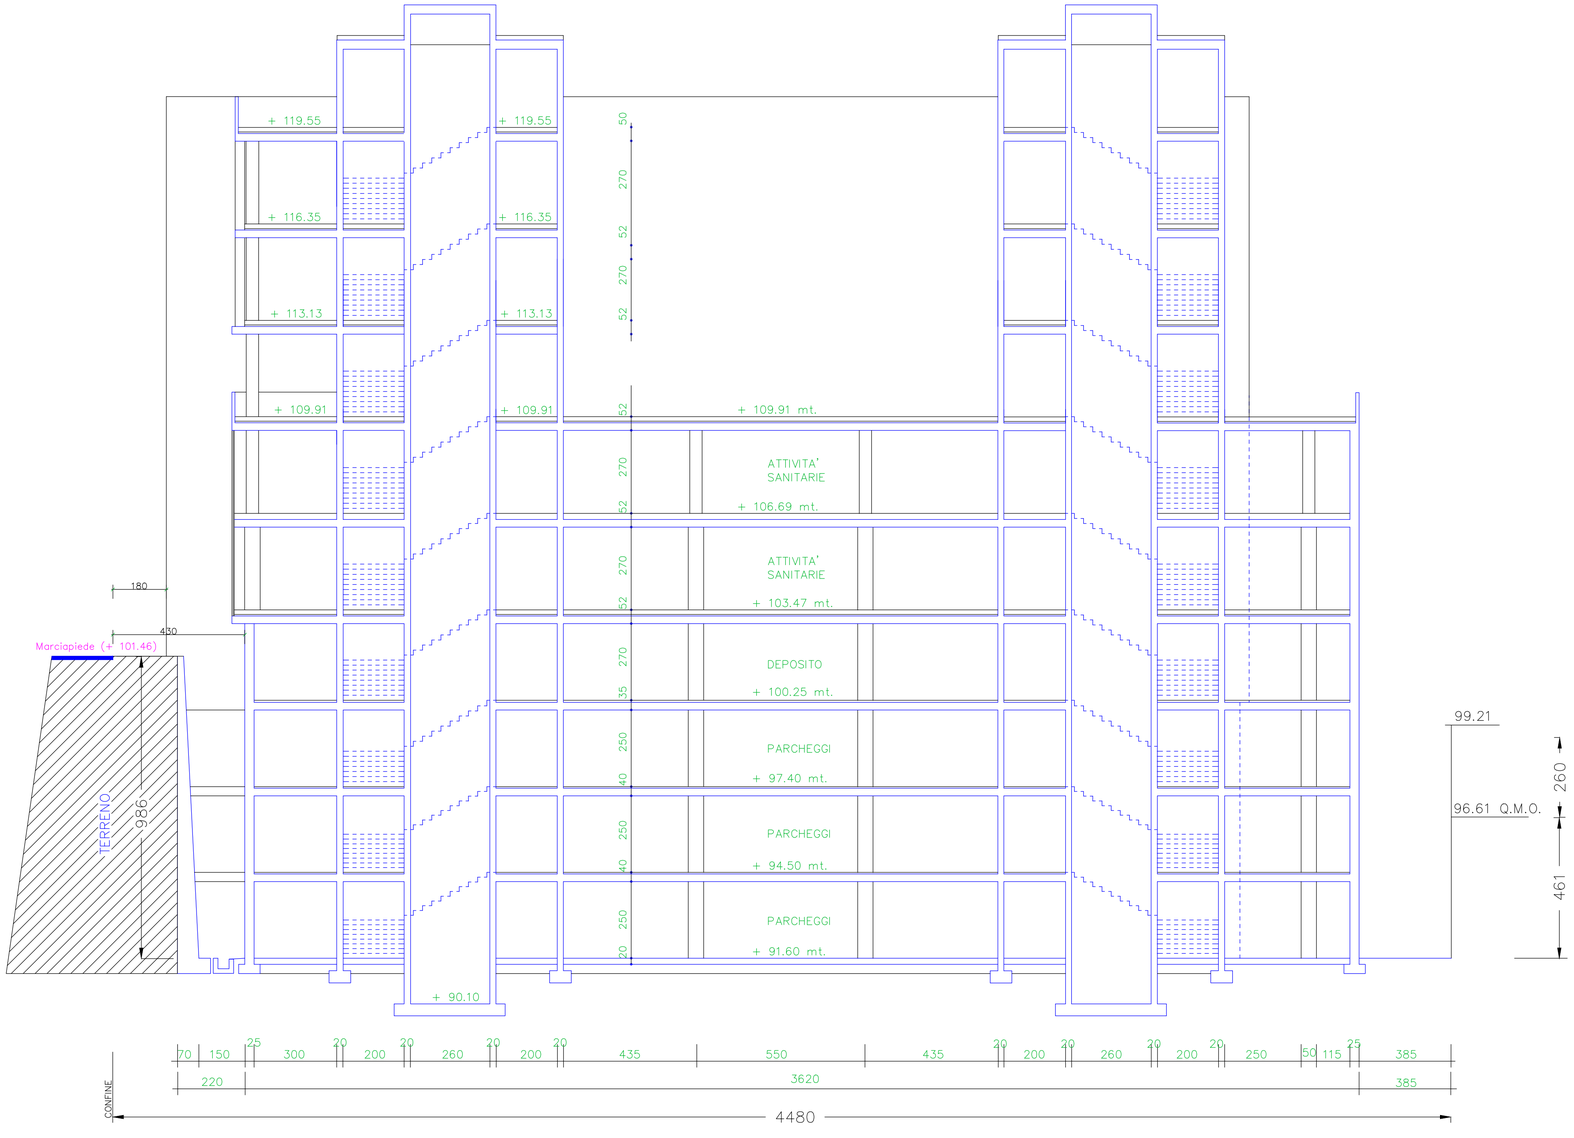
SEZIONE 2-2