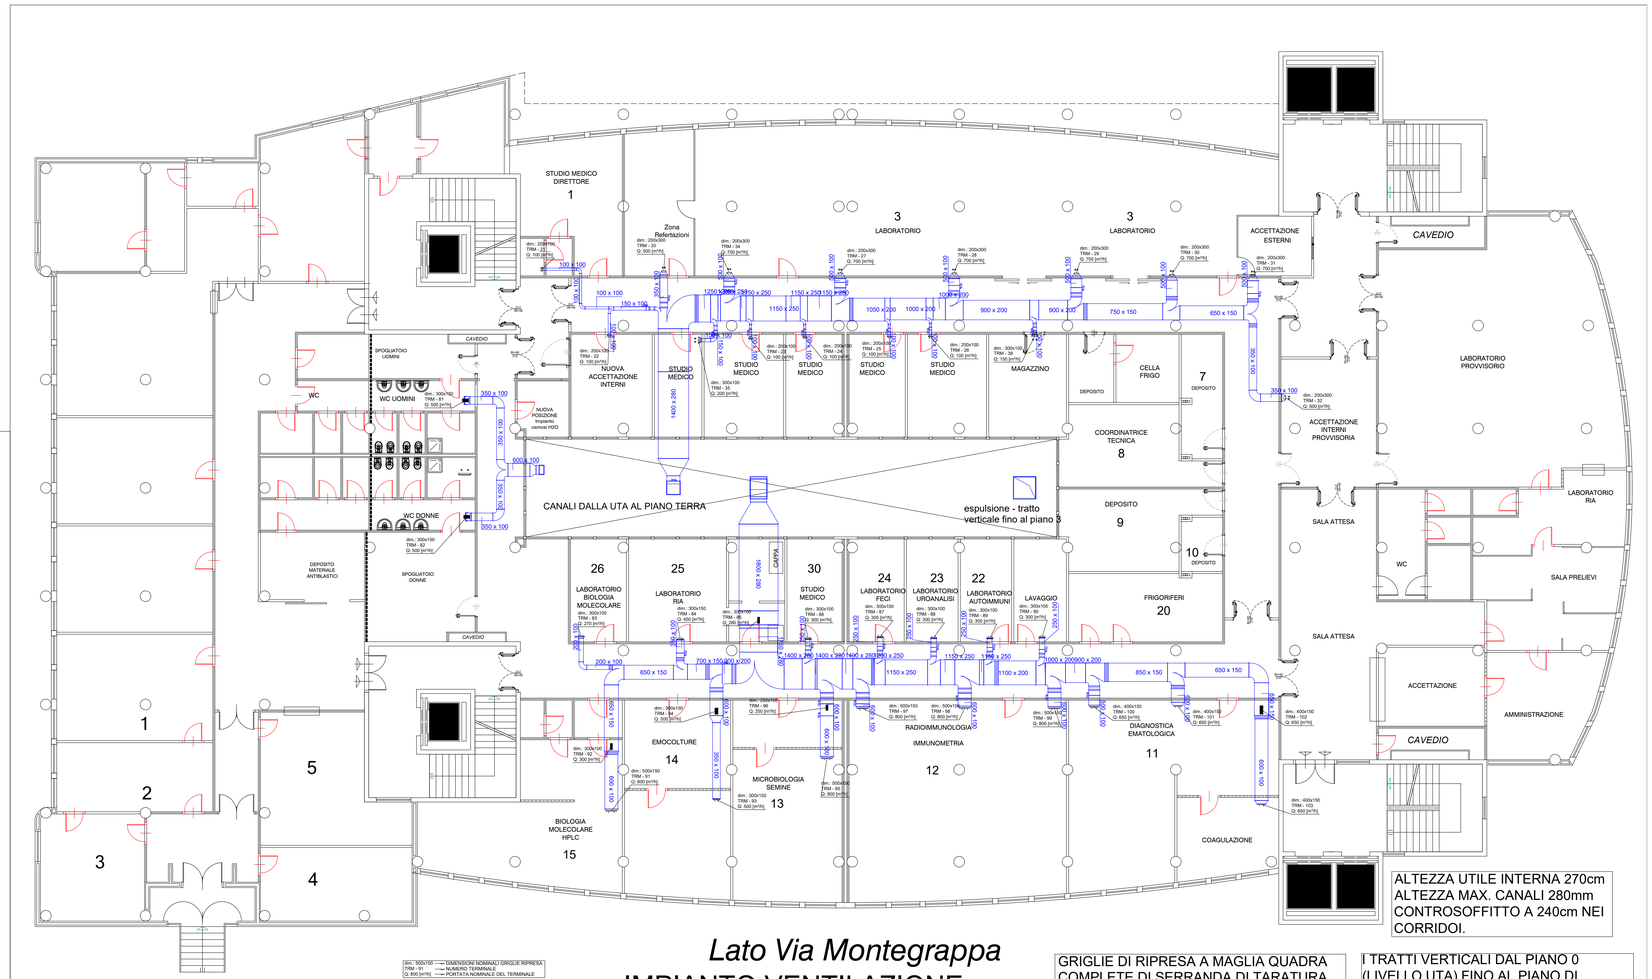


ALTEZZA UTILE INTERNA 270cm
ALTEZZA MAX. CANALI 280mm
CONTROSOFFITTO A 240cm NEI CORRIDOI.

dim. 500x150 — DIMENSIONI NOMINALI GRIGLIE RIPRESA
TRM - 91 —→ NUMERO TERMINALE
Q. 800 [m³/h] —→ PORTATA NOMINALE DEL TERMINALE

VELOCITA' MAX ARIA NEI CANALI: TRONCHI: 5m/s
DERIVAZIONI: 4m/s
SILENZIATORE IN RIPRESA NELLA UTA
BOCCHETTE DIMENSIONATE CON GRADO NR30 PER IL RUMORE

*Lato Via Montegrappa*

# IMPIANTO VENTILAZIONE CANALI DI RIPRESA

GRIGLIE DI RIPRESA A MAGLIA QUADRA COMPLETE DI SERRANDA DI TARATURA
CANALE IN LAMIERA ZINCATA, SPESSORE MIN. 1 mm, COIBENTATO NEI TRATTI ALL'ESTERNO. SERRANDE TAGLIAFUOCO NELL'ATTRAVERSAMENTO DI PARETI REI

I TRATTI VERTICALI DAL PIANO 0 (LIVELLO UTA) FINO AL PIANO DI DISTRIBUZIONE SARANNO SOSTENUTI CON APPOSITA STRUTTURA IN ACCIAIO.
I CANALI SARANNO STAFFATI A SOFFITTO IN ADERENZA AL SOLAIO

Azienda Ospedaliero-Universitaria di Sassari
Ufficio Tecnico
*ufficio.tecnico@aousassari.it*

A.O. MDLXII

**Fornitura in service dei sistemi analitici in automazione per l'esecuzione degli esami di chimica clinica, immunometria e sierologia infettiva di Primo Livello, e connessi lavori e servizi, per la U.O.C. di Patologia Clinica dell'A.O.U. di Sassari"**
**OPERE EDILI E IMPIANTISTICHE**

PROGETTO PRELIMINARE

*ELABORATO:*
**IMPIANTO DI CONDIZIONAMENTO - CANALI ARIA RIPRESA**

| | |
|---|---|
| IL TECNICO:<br>(Ing Roberto Manca) | IL DIRETTORE DELLA U.O.:<br>(Dott.ssa Angela Bitti) |
| IL RESPONSABILE DEL PROCEDIMENTO:<br>(Dott.ssa Ivana Falco) | IL DIRETTORE AMMINISTRATIVO:<br>(Dott. Lorenzo Pescini) |
| IL DIRETTORE SANITARIO:<br>(Dott. Nicolò Orru) | IL DIRETTORE GENERALE:<br>(Dott. Antonio D'Urso) |

SASSARI 9/11/2018

SCALA: 1:100

G4

d:\documenti - utenteeu003 - aou appalti\laboratorio p1 palazzo rosa 2017\canali ripresa laboratori.dwg