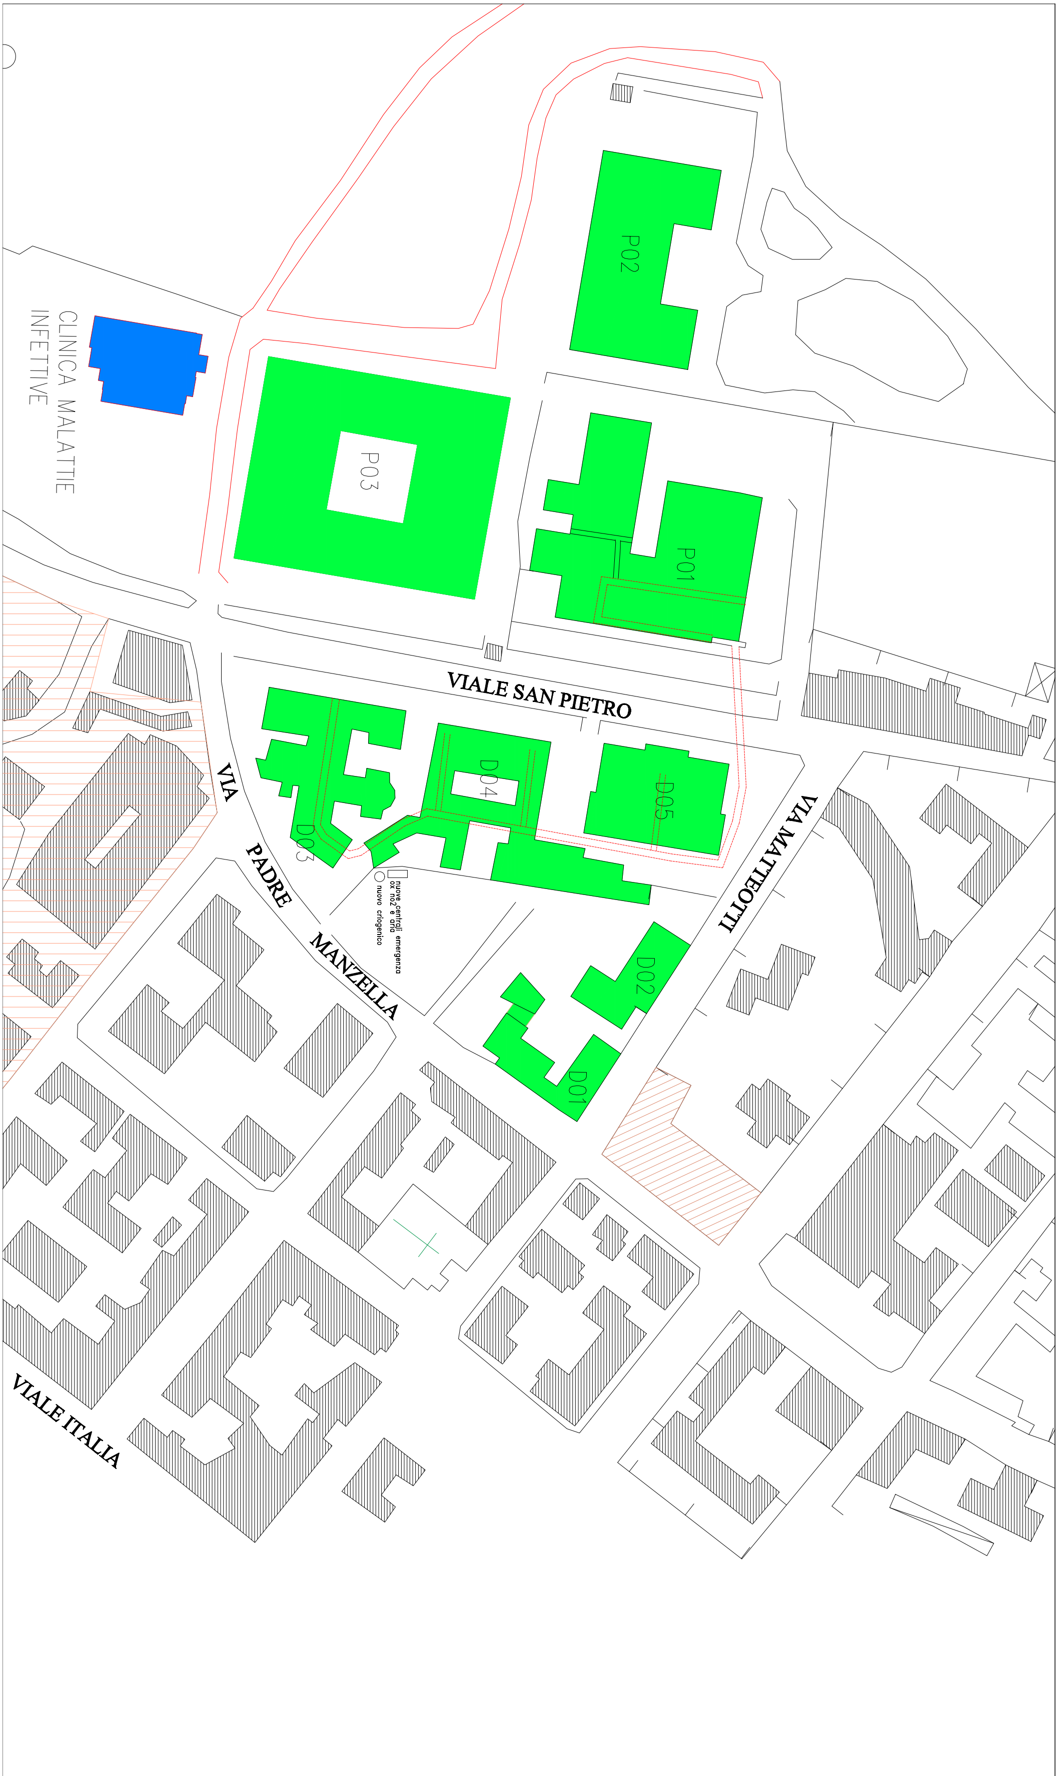
CLINICA MALATTIE INFETTIVE
P02
P03
P01
VIALE SAN PIETRO
D04
D05
D03
VIA PADRE MANZELLA
VIA MATTEOTTI
▭ nuove centrali emergenza ox no2 e aria
○ nuovo criogenico
D02
D01
VIALE ITALIA

Azienda Ospedaliero-Universitaria di Sassari
Ufficio Tecnico
ufficio.tecnico@aousassari.it

GESTIONE, CONDUZIONE E MANUTENZIONE DEGLI IMPIANTI DI RISCALDAMENTO, CONDIZIONAMENTO, IDRICO SANITARI DI SCARICO e IDRICO ANTINCENDIO - CIG: 0531066984

ELABORATO:
EDIFICI DEL COMPLESSO OSPEDALIERO DELL"AOU DI SASSARI
PLANIMETRIA GENERALE

IL TECNICO Ing. Roberto Manca

SASSARI 20/04/2011
SCALA 1:500

0

IL RESPONSABILE DEL PROCEDIMENTO: ORDINE INGEGNERI PROVINCIA DI SASSARI N. [illegible] Dr. Ing. ROBERTO GINO MANCA	
IL DIRETTORE GENERALE	IL DIRETTORE AMMINISTRATIVO

[illegible]

AZIENDA OSPEDALIERO UNIVERSITARIA DI SASSARI

P01	PALAZZO CLEMENTE
P02	ISTITUTI BIOLOGICI
P03	EDIFICIO DELLE CHIRURGIE ("STECCHE")
D01	ISTITUTI DI IGIENE E PATOLOGIA GENERALE
D02	ISTITUTI DI ANATOMIA PATOLOGICA E MEDICINA LEGALE
D03	DIPARTIMENTO MATERNO INFANTILE
D04	CLINICHE RADIOLOGICA E NEUROLOGICA
D05	PALAZZO DELLE MEDICINE INTERNE