DIFFUSORE ARIA	RIPRESA ARIA	TRASFERT
CONDIZION. SPLIT	VENTILCONV.	RADIATORE

Id	destinazione d'uso
A1)	ATRIO
C1)	CORRIDOIO
C2)	CORRIDOIO
C3)	CORRIDOIO
C4)	CORRIDOIO
1)	LABORATORIO
2)	LABORATORIO
3)	LABORATORIO
4)	DEPOSITO
5)	CELLA MARCATURE
6)	DEPOSITO
7)	CAMERA CALDA
7A)	RIPOSTIGLIO
8)	DEP. TER. RADIOMETABOLICA
9)	SPOGLIATOIO
9A)	SERVIZI IGIENICI
10)	SPOGLIATOIO
10A)	SERVIZI IGIENICI
11)	SPOGLIATOIO
12)	SERVIZI IGIENICI
13)	LABORATORIO
14)	SERVIZI IGIENICI
14A)	LOCALE INUTILIZZATO
15)	DEPOSITO
16)	DEPOSITO
16A)	DEPOSITO
17)	LABORATORIO
18)	LABORATORIO
19)	LABORATORIO
20)	LABORATORIO
21)	STUDIO
22)	STUDIO
23)	STANZA MEDICI
24)	AMBULATORIO
25)	STUDIO
26)	SERVIZI IGIENICI
27)	DEPOSITO
28)	DEPOSITO
29)	GABBIOTTO SICUREZZA
30)	LOCALE CEN. RIV. ANTINCENDIO

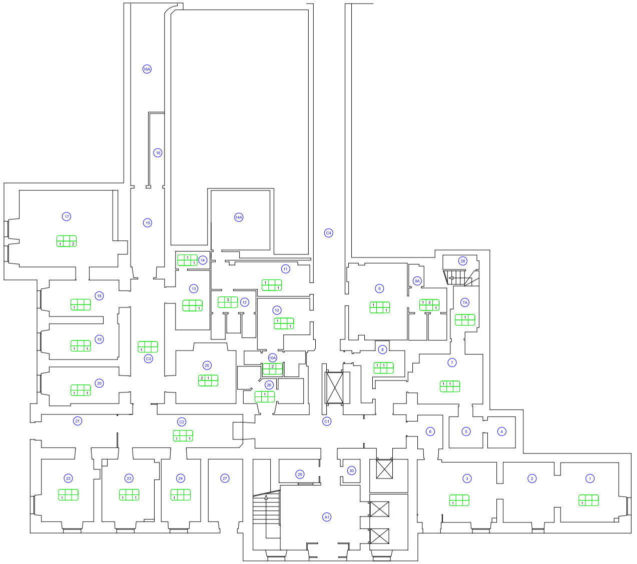

PIANO TERRA

DIFFUSORE ARIA	RIPRESA ARIA	TRASFERT
CONDIZION. SPLIT	VENTILCONV.	RADIATORE

Id	destinazione d'uso
C1)	CORRIDOIO
C2)	CORRIDOIO
C3)	CORRIDOIO
C4)	CORRIDOIO
C5)	CORRIDOIO
C6)	CORRIDOIO
C6A)	CORRIDOIO
C7)	CORRIDOIO
1)	AMBULATORIO
2)	AMBULATORIO
3)	AMBULATORIO
4)	AMBULATORIO
5)	AMBULATORIO
6)	ANTIBAGNO
6A)	SERVIZI IGIENICI
6B)	SERVIZI IGIENICI
6C)	SERVIZI IGIENICI
7)	DEPOSITO
7A)	SERVIZI IGIENICI
7B)	SERVIZI IGIENICI
7C)	DISIMPEGNO
8)	DEPOSITO
9)	DIAGNOSTICA
10)	SALA MONITOR
10A)	SALA INIEZ. RADIOFARMACI
10B)	ANTICAMERA
11)	SALA ATTESA
11A)	SERVIZI IGIENICI
12)	DIAGNOSTICA
12A)	DIAGNOSTICA
13)	SALA MONITOR
14)	DIAGNOSTICA
14A)	DIAGNOSTICA
15)	STUDIO
16)	STUDIO
17)	STUDIO
18)	SEGRETERIA
19)	DIREZIONE
20)	DIREZIONE
21)	LABORATORIO
22)	ACCETTAZIONE
23)	STUDIO
24)	AMBULATORIO VISITE
25)	AMBULATORIO ECOGRAFIE
26)	AMBULATORIO ECOGRAFIE
27)	ACCETTAZIONE
28)	AMBULATORIO
29)	LABORATORIO
30)	AMBULATORIO
31)	LOCALE CAPOSALA
31A)	SPOGLIATOIO
32)	SPOGLIATOIO
33)	AMBULATORIO
33A)	SERVIZI IGIENICI
34)	AMBULATORIO
35)	SPOGLIATOIO
36)	SALA RADIOLOGICA
37)	REFERTAZIONE E ELABOR.
37A)	SERVIZI IGIENICI
37B)	SERVIZI IGIENICI
38)	LABORATORIO
39)	LABORATORIO
40)	SERVIZI IGIENICI
40A)	SPOGLIATOIO
41)	SERVIZI IGIENICI

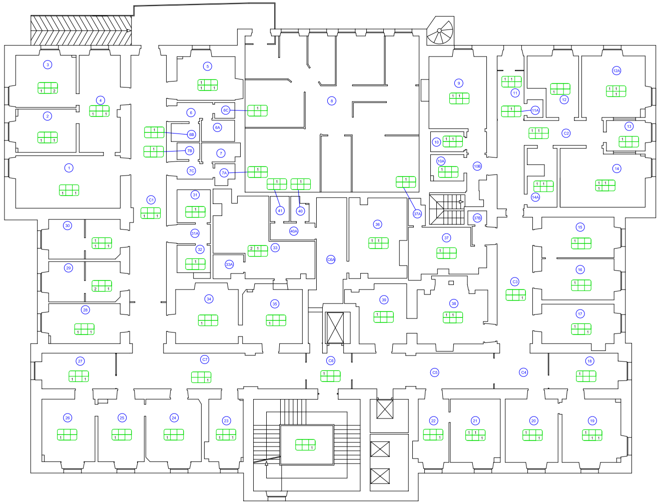

PIANO PRIMO

DIFFUSORE ARIA	RIPRESA ARIA	TRASFERT
CONDIZION. SPLIT	VENTILCONV.	RADIATORE

Id	destinazione d'uso
C1)	CORRIDOIO
C2)	CORRIDOIO
C3)	CORRIDOIO
C4)	CORRIDOIO
C5)	CORRIDOIO
C6)	CORRIDOIO
1)	TERAPIA INTEN. CORONARICA
1A)	SALA COMANDI
2)	SALA INFERMIERI
3)	ANTIBAGNO
3A)	SERVIZI IGIENICI
3B)	SERVIZI IGIENICI
3C)	DEPOSITO
4)	ANTICAMERA
4A)	CAMERA
4B)	SERVIZI IGIENICI
5)	AMBULATORIO
6)	FARMACIA
7)	INFERMIERI
7A)	INFERMIERI
8)	REFETTORIO
9)	CUCINA
10)	CUCINA
11)	SERVIZI IGIENICI
12)	DEGENZA
12A)	SERVIZI IGIENICI
13)	DEGENZA
14)	DEGENZA
15)	DEGENZA
16)	DEGENZA
17)	DEGENZA
18)	DEGENZA
19)	STANZA CAPO SALA
20)	SERVIZI IGIENICI
21)	DEGENZA
22)	DEGENZA
22A)	SERVIZI IGIENICI
23)	DEGENZA
23A)	SERVIZI IGIENICI
24)	EMODINAMICA
25)	SALA COMANDI
26)	SERVIZI IGIENICI
27)	CAMERA OSCURA
28)	LOCALE ANGIOGRAFO
29)	SALA LAVAGGIO
30)	SALA REFERTAZIONE
31)	AMBULATORIO
32)	LOCALE TECNICO
33)	LOCALE TECNICO
34)	TERAPIA SEMINT. CORONARICA
35)	EMODINAMICA
36)	DEPOSITO
37)	SERVIZI IGIENICI
38)	DISIMPEGNO
39)	STANZA SPECIALIZZANDI
40)	SOPPALCO

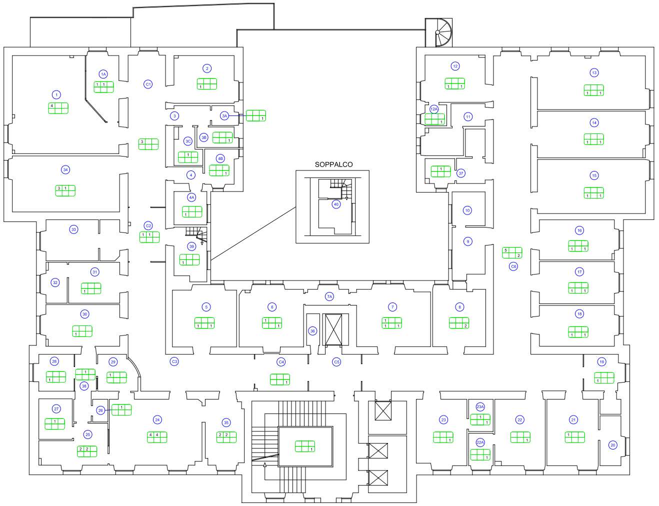

PIANO TERZO

DIFFUSORE ARIA	RIPRESA ARIA	TRASFERT
CONDIZION. SPLIT	VENTILCONV.	RADIATORE

Id	destinazione d'uso
C1)	CORRIDOIO
C1A)	CORRIDOIO
C2)	CORRIDOIO
C3)	CORRIDOIO
C4)	CORRIDOIO
1)	STUDIO
2)	SALA MEDICI
3)	STANZA MEDICO DI GUARDIA
4)	STUDIO
4A)	ANTI STUDIO
4B)	DEPOSITO
5)	STANZA MEDICO DI GUARDIA
6)	SERVIZI IGIENICI
7)	SERVIZI IGIENICI
8)	STUDIO
9)	STUDIO
10)	STANZA MEDICI
11)	AMBULATORIO
11A)	AMBULATORIO
12)	AMBULATORIO
13)	MAGAZZINO
14)	SPOGLIATOIO
14A)	DISIMPEGNO
15)	SPOGLIATOIO
16)	REFETTORIO
17)	CUCINA
18)	STANZA CAPO SALA
19)	SERVIZI IGIENICI
20)	SERVIZI IGIENICI
21)	DEGENZA
22)	SERVIZI IGIENICI
23)	DEGENZA
24)	DEGENZA
25)	DEGENZA
26)	DEGENZA
27)	DEGENZA
28)	DAY HOSPITAL
29)	ACCETTAZIONE
29A)	ACCETTAZIONE
30)	SERVIZI IGIENICI
31)	DEGENZA
32)	MEDICHERIA
33)	SERVIZI IGIENICI
34)	AMBULATORIO
35)	SERVIZI IGIENICI
36)	STUDIO
37)	STUDIO
38)	STUDIO
39)	STUDIO
40)	SEGRETERIA
41)	LABORATORIO
42)	LABORATORIO
43)	LABORATORIO
43A)	CORRIDOIO

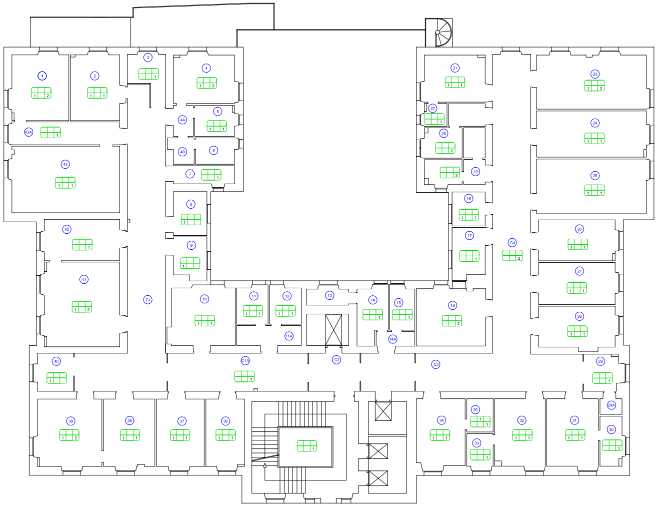

PIANO QUARTO

Azienda Ospedaliero-Universitaria di Sassari
Ufficio Tecnico
ufficio.tecnico@aousassari.it

GESTIONE, CONDUZIONE E MANUTENZIONE DEGLI IMPIANTI DI RISCALDAMENTO, CONDIZIONAMENTO, IDRICO SANITARI DI SCARICO e IDRICO ANTINCENDIO - CIG: 0531066984

ELABORATO:
PALAZZO DELLE MEDICINE
PLANIMETRIE CON INDICAZIONE SOMMARIA DEI TERMINALI INSTALLATI - TUTTI I PIANI -

SASSARI 20/04/2011
SCALA 1:100

IL TECNICO Ing. Roberto Manca

IL RESPONSABILE DEL PROCEDIMENTO: ORDINE INGEGNERI PROVINCIA DI SASSARI N. 573 Dr. Ing. ROBERTO GINO MANCA	
IL DIRETTORE GENERALE	IL DIRETTORE AMMINISTRATIVO

1

d:\documenti - utenteaou\08 - piante edifici e relazioni pegaso\2009 07 08 cd completo\impianto termico\piante appalto manutenzioni edificio internistica.dwg

DIFFUSORE ARIA	RIPRESA ARIA	TRASFERT
CONDIZION. SPLIT	VENTILCONV.	RADIATORE

id	destinazione d'uso
C1)	CORRIDOIO
C2)	CORRIDOIO
C3)	CORRIDOIO
C4)	CORRIDOIO
C5)	CORRIDOIO
1)	BIBLIOTECA
2)	STUDIO
3)	STUDIO
3A)	SERVIZI IGIENICI
4)	SERVIZI IGIENICI
5)	UFFICIO
6)	STUDIO
7)	STUDIO
8)	UFFICIO
9)	DEPOSITO
10)	STUDIO MEDICI
11)	AMBULATORIO
12)	STUDIO MEDICI
13)	RIPOSTIGLIO
14)	DEPOSITO
14A)	ANTICAMERA
15)	SPOGLIATOIO
16)	SERVIZI IGIENICI
17)	ANTI-SPOGLIATOIO
18)	AMBULATORIO
19)	SEGRETERIA
20)	AMBULATORIO
21)	AMBULATORIO
22)	TERAPIA
23)	STUDIO MEDICI
24)	STUDIO MEDICI
25)	STUDIO MEDICI
26)	ECOGRAFIA
27)	ACCETTAZIONE
28)	SERVIZI IGIENICI
28A)	ANTICAMERA
29)	AMBULATORIO
30)	DEPOSITO
31)	AMBULATORIO
32)	AMBULATORIO
33)	AMMINISTRAZIONE
34)	SEGRETERIA
35)	SEGRETERIA
36)	STUDIO
37)	DISIMPEGNO
38)	STUDIO
39)	STUDIO
40)	STUDIO
41)	STUDIO
42)	BIBLIOTECA

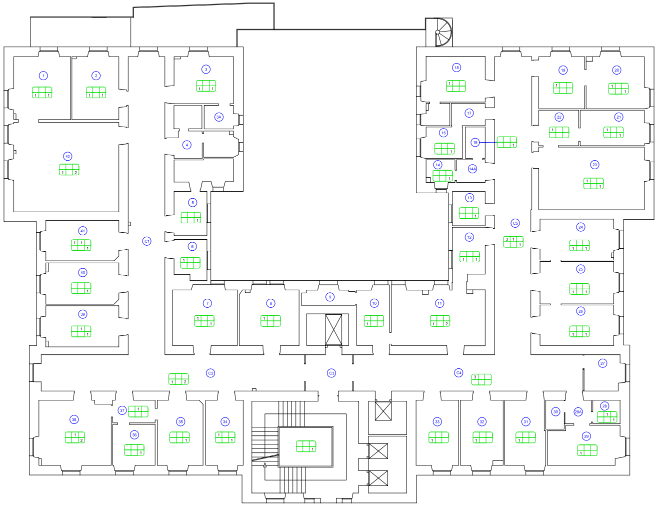

PIANO SECONDO

DIFFUSORE ARIA	RIPRESA ARIA	TRASFERT
CONDIZION. SPLIT	VENTILCONV.	RADIATORE

Id	destinazione d'uso
A1)	ATRIO
A2)	ATRIO
A3)	ATRIO
C1)	CORRIDOIO
C2)	CORRIDOIO
C3)	CORRIDOIO
1)	UFFICIO
2)	UFFICIO
3)	UFFICIO
4)	UFFICIO
5)	UFFICIO
6)	UFFICIO
7)	UFFICIO
9)	UFFICIO
9A)	UFFICIO
10)	UFFICIO
11)	SERVIZI IGIENICI
14)	LOCALE ASCENSORE
15)	UFFICIO
16)	UFFICIO
17)	ARCHIVIO
19)	UFFICIO
21)	AULA
22)	DEPOSITO
23)	DEPOSITO
24)	UFFICIO
25)	LOCALE TECNICO
27)	UFFICIO
28)	UFFICIO
29)	UFFICIO
30)	UFFICIO
31)	UFFICIO
32)	MAGAZZINO
33)	MEDICO DI GUARDIA
34)	MEDICO DI GUARDIA
35)	SERVIZI IGIENICI
36)	SERVIZI IGIENICI
37)	UFFICIO
38)	AMBULATORIO
39)	LABORATORIO
40)	LABORATORIO
42)	LABORATORIO
43)	LOCALE FRIGO
44)	LABORATORIO
45)	LOCALE FRIGO
47)	UFFICIO
47A)	DEPOSITO
48)	SERVIZI IGIENICI DISABILI
49)	SERVIZI IGIENICI
50)	LABORATORIO
51)	LABORATORIO
52)	LABORATORIO
53)	LABORATORIO
54)	LABORATORIO

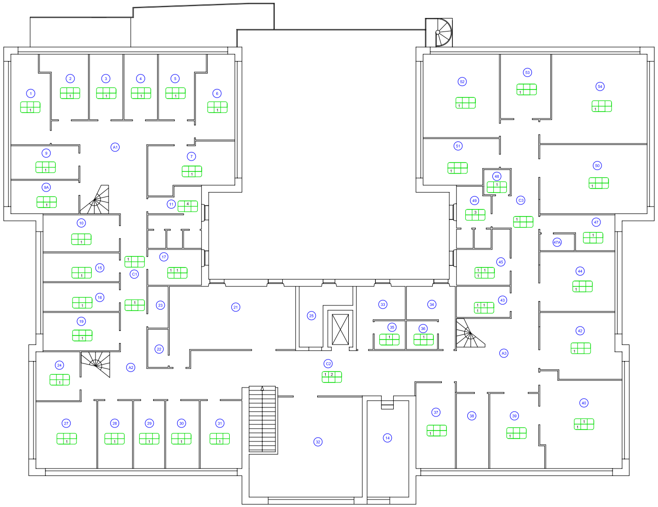

PIANO QUINTO

DIFFUSORE ARIA	RIPRESA ARIA	TRASFERT
CONDIZION. SPLIT	VENTILCONV.	RADIATORE

id	destinazione d'uso
A4)	ATRIO
A5)	ATRIO
55)	SPOGLIATOIO
56)	SPOGLIATOIO
58)	STUDIO
59)	RIPOSTIGLIO
61)	SPOGLIATOIO
62)	SPOGLIATOIO
63)	LOCALE TECNICO

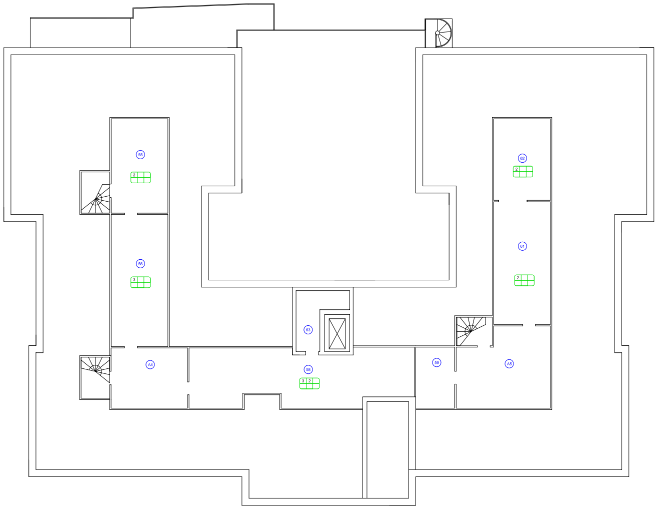

PIANO SOTTOTETTO