PIANO SEMINTERRATO

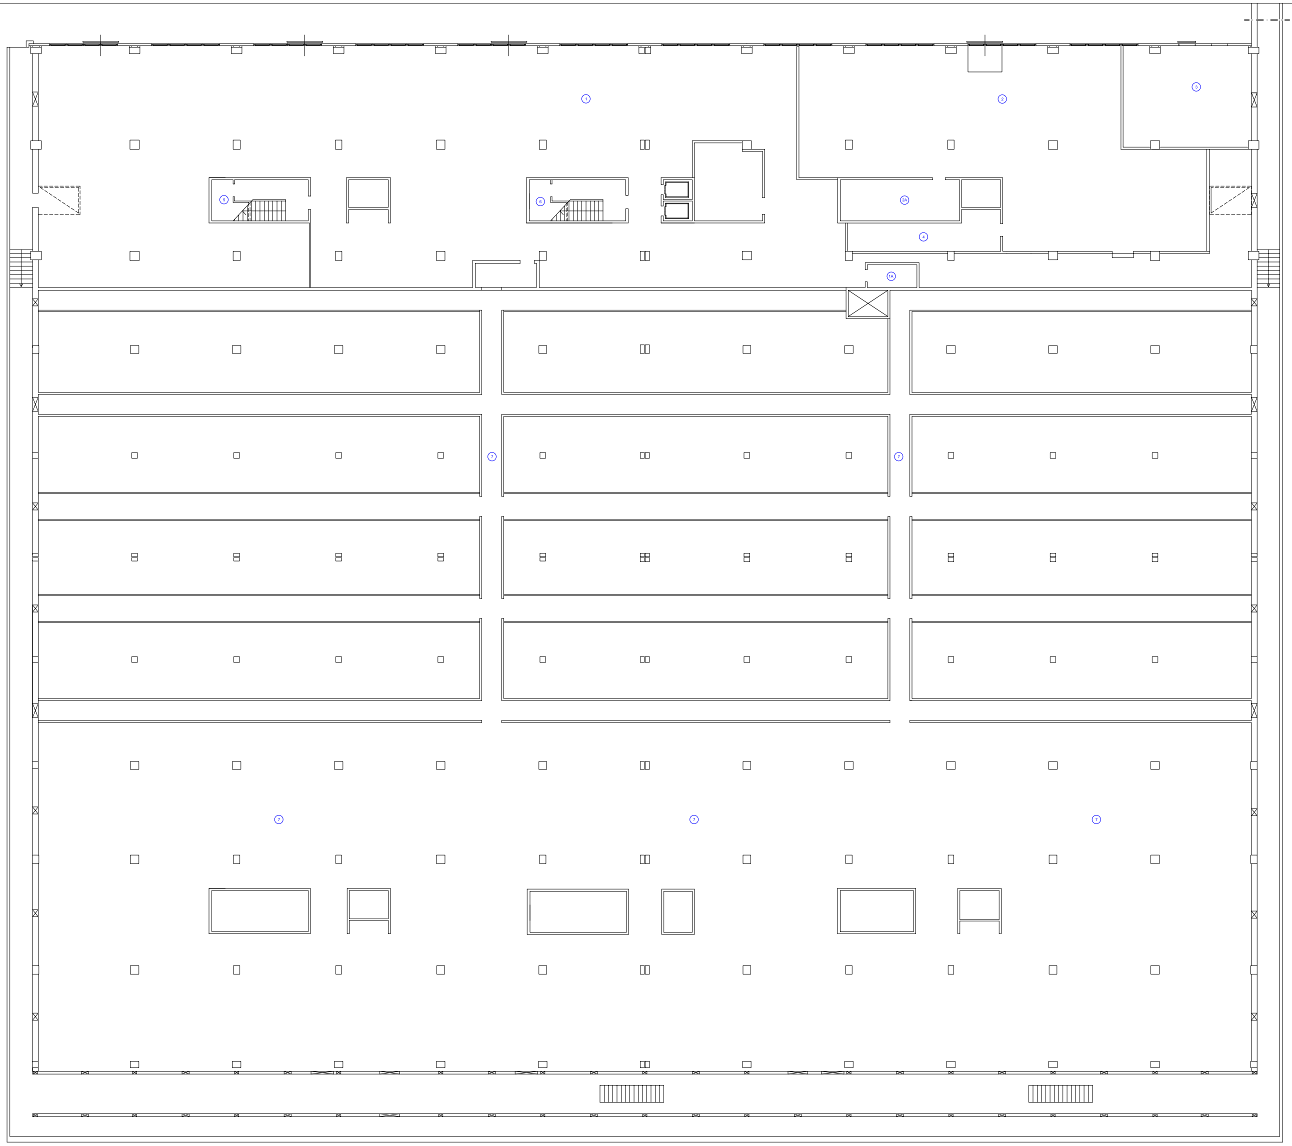

Id	destinazione d'uso
1)	SOTTOCENTRALE FRIGO-TERMICA
1A)	DEPOSITO
2)	CENTRALE ELETTRICA
2A)	BATTERIE
3)	GRUPPO ELETTROGENO
4)	DEPOSITO
5)	SOTTOSCALA
6)	SOTTOSCALA
7)	CUNICOLI IMPIANTI
8)	LOCALE IN ALLESTIMENTO

DIFFUSORE ARIA	RIPRESA ARIA	TRASFERT
CONDIZION. SPLIT	VENTILCONV.	RADIATORE

Id	destinazione d'uso
A1)	ATRIO
A2)	ATRIO
C1)	CORRIDOIO
C2)	CORRIDOIO
C3)	CORRIDOIO
C4)	CORRIDOIO
C5)	CORRIDOIO
C6)	CORRIDOIO
C7)	CORRIDOIO
C8)	CORRIDOIO
C9)	CORRIDOIO
C10)	CORRIDOIO
C11)	CORRIDOIO
C12)	CORRIDOIO
C13)	CORRIDOIO
1)	INGRESSO
2)	FARMACIA
3)	UFFICIO TECNICO
4)	FARMACIA
5)	UFFICIO TECNICO
6)	LOCALE STERILIZZATRICE
7)	STERILIZZAZIONE
8)	ANESTESISTI
9)	SERVIZI IGIENICI
10)	RECOVERY ROOM
10A)	LOCALE LAVAMANI
11)	PREPARAZIONE CHIRURGHI
12)	STERILIZZAZIONE
13)	PREPARAZIONE CHIRURGHI
14)	PREPARAZIONE CHIRURGHI
15)	STERILIZZAZIONE
16)	PREPARAZIONE CHIRURGHI
17)	SALA OPERATORIA
18)	SALA OPERATORIA
19)	SALA OPERATORIA
20)	SALA OPERATORIA
21)	ANESTESIA
22)	RISVEGLIO
23)	ANESTESIA
24)	ANESTESIA
25)	RISVEGLIO
26)	ANESTESIA
27)	ANESTESIA
28)	RISVEGLIO
29)	ANESTESIA
30)	ANESTESIA
31)	RISVEGLIO
32)	ANESTESIA
33)	CAPO SALA
34)	SERVIZI IGIENICI
35)	RECOVERY ROOM
35A)	LOCALE LAVAMANI
36)	SALA OPERATORIA
37)	SALA OPERATORIA
38)	SALA OPERATORIA
39)	SALA OPERATORIA
40)	PREPARAZIONE CHIRURGHI
41)	STERILIZZAZIONE
42)	PREPARAZIONE CHIRURGHI
43)	PREPARAZIONE CHIRURGHI
44)	STERILIZZAZIONE
45)	PREPARAZIONE CHIRURGHI
46)	LOCALE MACCHINE ASCENSORE
47)	ATTREZZATURA SALA OPER.
48)	QUADRI ELETTRICI
49)	ATTREZZATURA SALA OPER.
50)	ATTREZZATURA SALA OPER.
51)	DEPOSITO SPORCO
52)	ATTREZZATURA SALA OPER.
53)	DEPOSITO FARMACI
54)	AMBULATORIO
55)	DEPOSITO FARMACI
56)	DEPOSITO FARMACI
57)	DEPOSITO SPORCO
58)	DEPOSITO FARMACI
59)	DEPOSITO FARMACI
60)	DEPOSITO FARMACI
61)	DEPOSITO FARMACI
62)	DEPOSITO FARMACI
63)	DISIMPEGNO
64)	LOCALE TECNICO
65)	LOCALE TECNICO
66)	LOCALE TECNICO
67)	LOCALE TECNICO

DIFFUSORE ARIA	RIPRESA ARIA	TRASFERT
CONDIZION. SPLIT	VENTILCONV.	RADIATORE

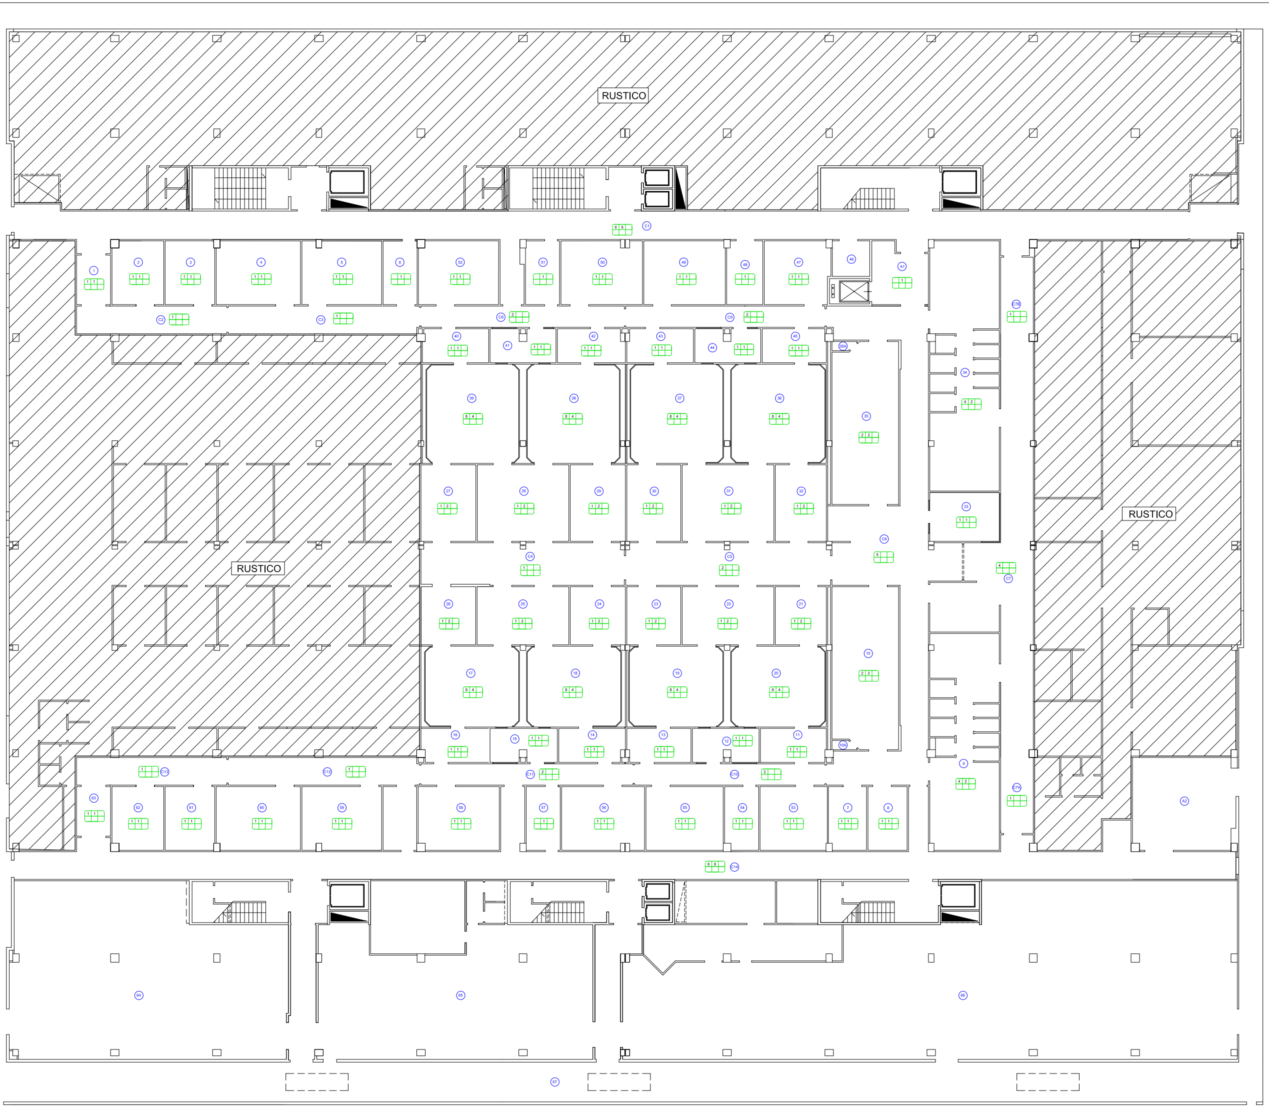

PIANO TERRA

Id	destinazione d'uso	Id	destinazione d'uso
C1)	CORRIDOIO	43)	AMBULATORIO
C2)	CORRIDOIO	43A)	SERVIZI IGIENICI
C3)	CORRIDOIO	44)	AMBULATORIO
C4)	CORRIDOIO	44A)	SERVIZI IGIENICI
C5)	CORRIDOIO	45)	AMBULATORIO
C6)	SALA ATTESA	45A)	SERVIZI IGIENICI
C7)	CORRIDOIO	46)	ANTIBAGNO
C8)	CORRIDOIO	46A)	SERVIZI IGIENICI
C9)	CORRIDOIO	47)	SPOGLIATOIO
C10)	CORRIDOIO	47A)	SERVIZI IGIENICI
C11)	CORRIDOIO	48)	SPOGLIATOIO
C12)	CORRIDOIO	48A)	SERVIZI IGIENICI
1)	DIREZIONE	49)	AMBULATORIO
2)	AMBULATORIO	49A)	SERVIZI IGIENICI
3)	DISIMPEGNO	50)	AMBULATORIO
3A)	SERVIZI IGIENICI	50A)	SERVIZI IGIENICI
4)	STUDIO	51)	SERVIZI IGIENICI
5)	ATTESA	52)	SERVIZI IGIENICI
6)	AMBULATORIO	53)	SERVIZI IGIENICI
7)	SALA ATTESA	54)	BAGNI DISABILI
8)	AMBULATORIO	54A)	SERVIZI IGIENICI
9)	AMBULATORIO	55)	AMBULATORIO
10)	LABORATORIO ANALISI	55A)	SERVIZI IGIENICI
10A)	SERVIZI IGIENICI	56)	AMBULATORIO
10B)	DEPOSITO	56A)	SERVIZI IGIENICI
10C)	SPOGLIATOIO	57)	FLEBOLINFOLOGIA
11)	DEPOSITO	57A)	SERVIZI IGIENICI
12)	DERMATOLOGIA	58)	CHIRURGIA GENERALE
12A)	DEPOSITO	58A)	SERVIZI IGIENICI
13)	DERMATOLOGIA	59)	CHIRURGIA VASCOLARE
13A)	DEPOSITO	59A)	SERVIZI IGIENICI
14)	AMBULATORIO	60)	AMBULATORIO
14A)	DEPOSITO	60A)	SERVIZI IGIENICI
15)	AMBULATORIO	61)	FLEBOLOGIA
15A)	DEPOSITO	62)	SERVIZI IGIENICI
16)	AMBULATORIO	63)	SERVIZIO IGIENICO
16A)	SERVIZI IGIENICI	64)	ARCHIVIO
17)	AMBULATORIO	64A)	AMBULATORIO
17A)	SERVIZI IGIENICI	64B)	AMBULATORIO
18)	AMBULATORIO	64C)	AMBULATORIO
18A)	DEPOSITO	65)	AMBULATORIO
19)	AMBULATORIO	66)	AMBULATORIO
19A)	SERVIZI IGIENICI	67)	AMBULATORIO
20)	AMBULATORIO	68)	AMBULATORIO
20A)	SERVIZI IGIENICI	69)	AMBULATORIO
21)	AMBULATORIO	70)	AMBULATORIO
21A)	SERVIZI IGIENICI	71)	AMBULATORIO
22)	SALA GESSI	72)	AMBULATORIO
22A)	SERVIZI IGIENICI	73)	LABORATORIO
23)	AMBULATORIO	74)	SPOGLIATOIO
23A)	SERVIZI IGIENICI	75)	AMBULATORIO
24)	AMBULATORIO	76)	ACCETTAZIONE
24A)	SERVIZI IGIENICI	77)	AMBULATORIO
25)	SALA GESSI	78)	AMBULATORIO
25A)	SERVIZI IGIENICI	79)	AMBULATORIO
26)	AMBULATORIO	79A)	SERVIZI IGIENICI
26A)	SERVIZI IGIENICI	79B)	SPOGLIATOIO
27)	AMBULATORIO	80)	AMBULATORIO
27A)	SERVIZI IGIENICI	80A)	FISIOTERAPIA
28)	QUADRI ELETTRICI	81)	ACCETTAZIONE
28A)	QUADRI ELETTRICI	82)	DEPOSITO
29)	SERVIZI IGIENICI	83)	VISITE
30)	ACCETTAZIONE	84)	VISITE
31)	ACCETTAZIONE	85)	VISITE
32)	ACCETTAZIONE	86)	SPOGLIATOIO
32A)	TICKET	87)	SPOGLIATOIO
32B)	TICKET	88)	VISITE MAXILLOFACCIALE
32C)	TICKET	89)	UFFICIO
33)	DEPOSITO	90)	SERVIZI IGIENICI
34)	LABORATORIO ANALISI	90A)	DISIMPEGNO
34A)	SERVIZI IGIENICI	91)	AMBULATORIO
34B)	SERVIZI IGIENICI	91A)	SERVIZI IGIENICI
36)	AMBULATORIO	92)	AMBULATORIO
36A)	SERVIZI IGIENICI	93)	AMBULATORIO
37)	AMBULATORIO	94)	AMBULATORIO
38)	DEPOSITO	94A)	SERVIZI IGIENICI
39)	AMBULATORIO	95)	SALA ATTESA
39A)	SERVIZI IGIENICI	96)	FITOPATOLOGIA
39B)	SERVIZI IGIENICI DISABILI		
40)	AMBULATORIO		
40A)	DISIMPEGNO		
41)	AMBULATORIO		
41A)	DISIMPEGNO		
42)	AMBULATORIO		

DIFFUSORE ARIA	RIPRESA ARIA	TRASFERT
CONDIZION. SPLIT	VENTILCONV.	RADIATORE

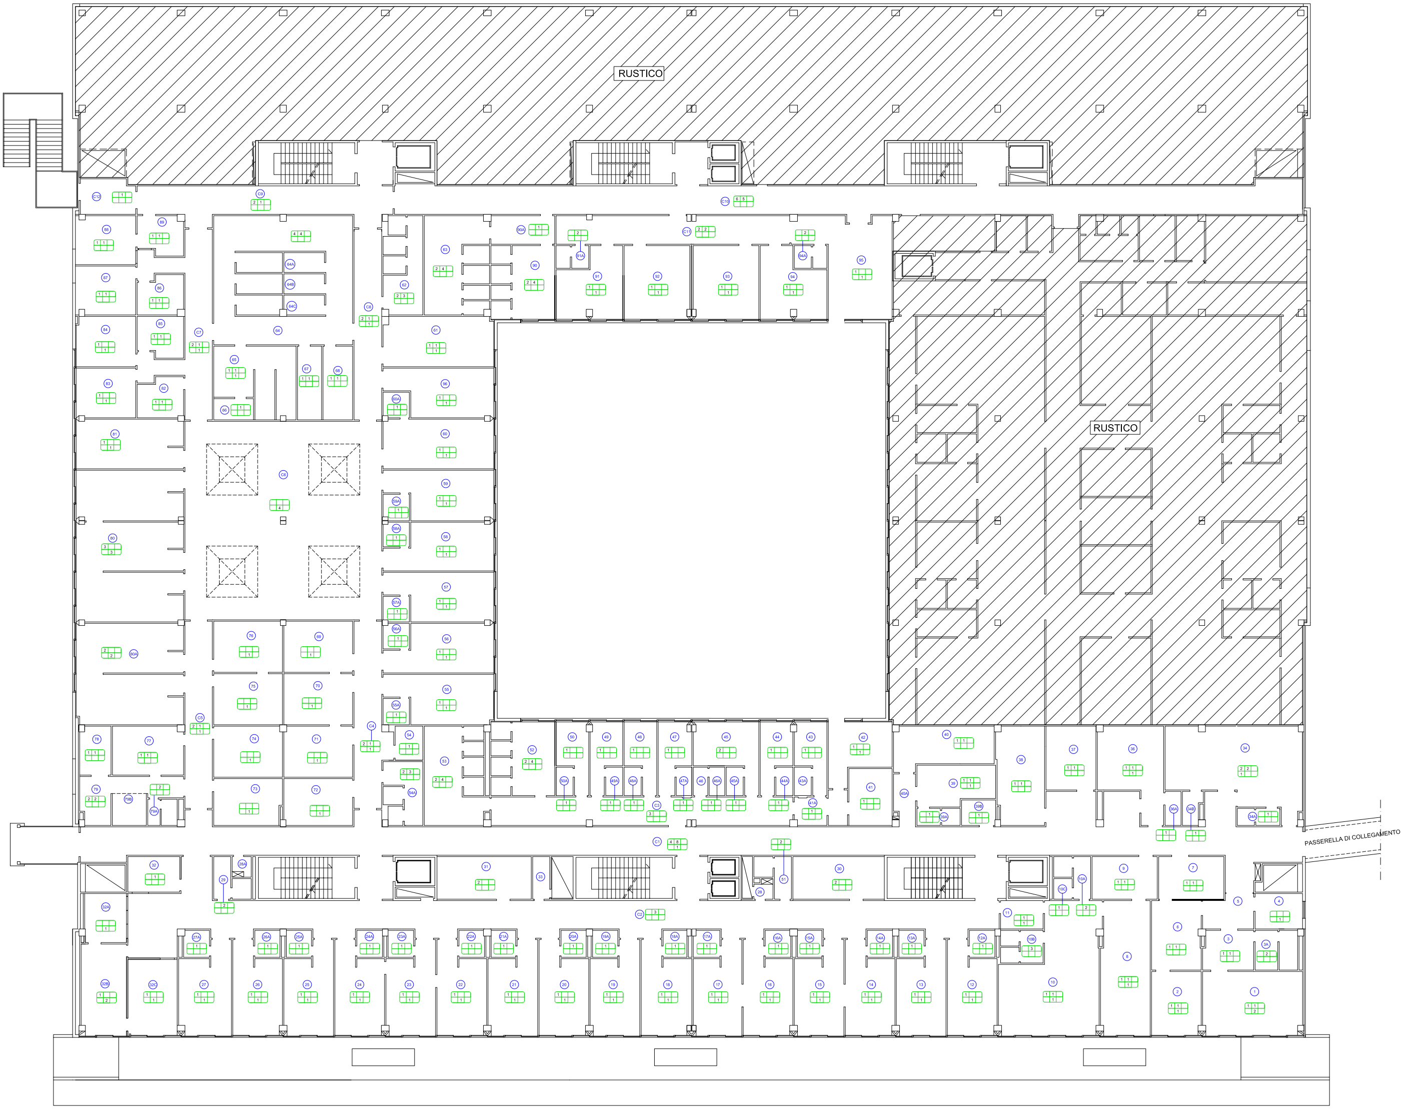

PIANO PRIMO

STECCA 1

id	destinazione d'uso
C1)	CORRIDOIO
C2)	CORRIDOIO
C3)	CORRIDOIO
C4)	CORRIDOIO
C5)	CORRIDOIO
C6)	CORRIDOIO
C7)	CORRIDOIO
C8)	CORRIDOIO
C9)	CORRIDOIO
1)	STUDIO
1A)	STABILOMETRIA
2)	STUDIO
2A)	SERVIZI IGIENICI
2B)	DISIMPEGNO
3)	DIREZIONE
3A)	SERVIZI IGIENICI
3B)	SERVIZI IGIENICI
4)	SEGRETERIA
5)	DIREZIONE
5A)	SERVIZI IGIENICI
6)	STUDIO
6A)	SERVIZI IGIENICI
7)	DEPOSITO
8)	AMBULATORIO
9)	STUDIO
9A)	SERVIZI IGIENICI
10)	SEGRETERIA
10A)	MAGAZZINO
10B)	DISIMPEGNO
11)	STUDIO
11A)	MAGAZZINO
12)	STUDIO
12A)	SERVIZI IGIENICI
12B)	DISIMPEGNO
13)	STUDIO
13A)	SERVIZI IGIENICI
14)	STUDIO
14A)	SPOGLIATOIO
14B)	DISIMPEGNO
15)	BIBLIOTECA
15A)	FARMACI
15B)	SERVIZI IGIENICI
16)	STUDIO
17)	STUDIO
17A)	SERVIZI IGIENICI
18)	STUDIO
18A)	SERVIZI IGIENICI
19)	SPOGLIATOIO
20)	STUDIO
21)	STUDIO DIRETTORE
21A)	SERVIZI IGIENICI
22)	SEGRETERIA
22A)	DISIMPEGNO
22B)	DISIMPEGNO
23)	DIREZIONE
23A)	DISIMPEGNO
23B)	SERVIZI IGIENICI
24)	STUDIO
25)	SALA COMPUTERS
26)	DEPOSITO
27)	LABORATORIO
28)	SERVIZI IGIENICI
29)	SERVIZI IGIENICI
30)	ARCHIVIO
31)	DEPOSITO
32)	DEPOSITO
33)	SERVIZI IGIENICI
34)	QUADRI ELETTRICI
35)	SERVIZI IGIENICI
36)	SERVIZI IGIENICI
37)	ARCHIVIO
38)	MACCHINARIO OTOMISSIVO
38A)	LOCALE TECNICO
39)	SERVIZI IGIENICI
40)	QUADRI ELETTRICI
41)	ARCHIVIO
42)	DEPOSITO
43)	AMBULATORIO
43A)	SERVIZI IGIENICI
43B)	DISIMPEGNO
44)	AMBULATORIO
44A)	SERVIZI IGIENICI
45)	SEGRETERIA
45A)	RIPOSTIGLIO
46)	SEGRETERIA
46A)	SERVIZI IGIENICI
47)	BIBLIOTECA
48)	AUDIOMETRIA
48A)	SERVIZI IGIENICI
48B)	DISIMPEGNO
49)	AUDIOMETRIA
49A)	AMBULATORIO
50)	AMBULATORIO
50A)	SERVIZI IGIENICI
50B)	DISIMPEGNO
51)	STUDIO
51A)	AMBULATORIO
52)	BIBLIOTECA
53)	AMBULATORIO
53A)	SERVIZI IGIENICI
53B)	DISIMPEGNO
54)	SEGRETERIA
54A)	SERVIZI IGIENICI
55)	STUDIO
55A)	ARCHIVIO
55B)	UFFICIO
56)	STUDIO
56A)	SERVIZI IGIENICI
57)	BIBLIOTECA
58)	STUDIO
58A)	DEPOSITO
58B)	DISIMPEGNO
59)	STUDIO
59A)	SERVIZI IGIENICI
60)	STUDIO
60A)	SERVIZI IGIENICI
60B)	CAMERA OSCURA
61)	SEGRETERIA
61A)	SERVIZI IGIENICI
61B)	DISIMPEGNO
62)	STUDIO DIRETTORE
62A)	SERVIZI IGIENICI
63)	SALA ATTESA
64)	SALA ATTESA

STECCA 2

id	destinazione d'uso	id	destinazione d'uso
C10)	CORRIDOIO	105)	LOCALE IN ALLESTIMENTO
C11)	CORRIDOIO	105A)	SERVIZI IGIENICI
C12)	CORRIDOIO	106)	LOCALE IN ALLESTIMENTO
C13)	CORRIDOIO	106A)	SERVIZI IGIENICI
C14)	CORRIDOIO	106B)	SERVIZI IGIENICI
C15)	CORRIDOIO	107)	REFETTORIO
C16)	CORRIDOIO	108)	DEGENZA
65)	LOCALE IN ALLESTIMENTO	108A)	SERVIZI IGIENICI
65A)	SERVIZI IGIENICI	108B)	DISIMPEGNO
66)	LOCALE IN ALLESTIMENTO	109)	MEDICHERIA
66A)	SERVIZI IGIENICI	109A)	SERVIZI IGIENICI
67)	LOCALE IN ALLESTIMENTO	110)	DEGENZA
67A)	SERVIZI IGIENICI	110A)	SERVIZI IGIENICI
67B)	SERVIZI IGIENICI	110B)	DISIMPEGNO
68)	LOCALE IN ALLESTIMENTO	111)	DEGENZA
69)	LOCALE IN ALLESTIMENTO	111A)	SERVIZI IGIENICI
69A)	SERVIZI IGIENICI	112)	SALOTTINO
70)	LOCALE IN ALLESTIMENTO	113)	DEGENZA
70A)	SERVIZI IGIENICI	113A)	SERVIZI IGIENICI
71)	LOCALE IN ALLESTIMENTO	114)	DEGENZA
71A)	LOCALE IN ALLESTIMENTO	114A)	SERVIZI IGIENICI
72)	LOCALE IN ALLESTIMENTO	114B)	SERVIZI IGIENICI
72A)	SERVIZI IGIENICI	115)	DEGENZA
73)	LOCALE IN ALLESTIMENTO	115A)	SERVIZI IGIENICI
73A)	SERVIZI IGIENICI	115B)	SERVIZI IGIENICI
73B)	DISIMPEGNO	116)	DEGENZA
74)	CAPO SALA	116A)	SERVIZI IGIENICI
74A)	SERVIZI IGIENICI	116B)	SERVIZI IGIENICI
75)	DEGENZA	117)	LOCALE IN ALLESTIMENTO
75A)	SERVIZI IGIENICI	118)	LOCALE IN ALLESTIMENTO
75B)	DISIMPEGNO		
76)	DEGENZA		
76A)	SERVIZI IGIENICI		
77)	AMBULATORIO		
77A)	SERVIZI IGIENICI		
77B)	DISIMPEGNO		
78)	DEGENZA		
78A)	SERVIZI IGIENICI		
78B)	SERVIZI IGIENICI		
78C)	DEGENZA		
79)	INFERMERIA		
80)	MEDICO DI GUARDIA		
80A)	SERVIZI IGIENICI		
81)	STUDIO		
81A)	SERVIZI IGIENICI		
82)	SALA PREPARAZIONE		
82A)	DEPOSITO		
83)	DEGENZA		
83A)	SERVIZI IGIENICI		
84)	DEGENZA		
84A)	SERVIZI IGIENICI		
85)	DEGENZA		
85A)	SERVIZI IGIENICI		
85B)	SERVIZI IGIENICI		
86)	FARMACIA		
87)	CUCINA		
88)	BAGNO DISABILI		
89)	CAPO SALA		
90)	ARCHIVIO		
91)	SERVIZI IGIENICI		
92)	QUADRI ELETTRICI		
93)	SERVIZI IGIENICI		
94)	SERVIZI IGIENICI		
95)	LOCALE IN ALLESTIMENTO		
95A)	LOCALE TECNICO		
96)	QUADRI ELETTRICI		
97)	SERVIZI IGIENICI		
98)	LOCALE IN ALLESTIMENTO		
98A)	LOCALE IN ALLESTIMENTO		
99)	LOCALE IN ALLESTIMENTO		
99A)	SERVIZI IGIENICI		
99B)	DISIMPEGNO		
100)	LOCALE IN ALLESTIMENTO		
100A)	SERVIZI IGIENICI		
101)	LOCALE IN ALLESTIMENTO		
101A)	SERVIZI IGIENICI		
101B)	SERVIZI IGIENICI		
102)	LOCALE IN ALLESTIMENTO		
102A)	SERVIZI IGIENICI		
103)	LOCALE IN ALLESTIMENTO		
104)	LOCALE IN ALLESTIMENTO		
104A)	SERVIZI IGIENICI		
104B)	DISIMPEGNO		

DIFFUSORE ARIA	RIPRESA ARIA	TRASFERT
CONDIZION. SPLIT	VENTILCONV.	RADIATORE

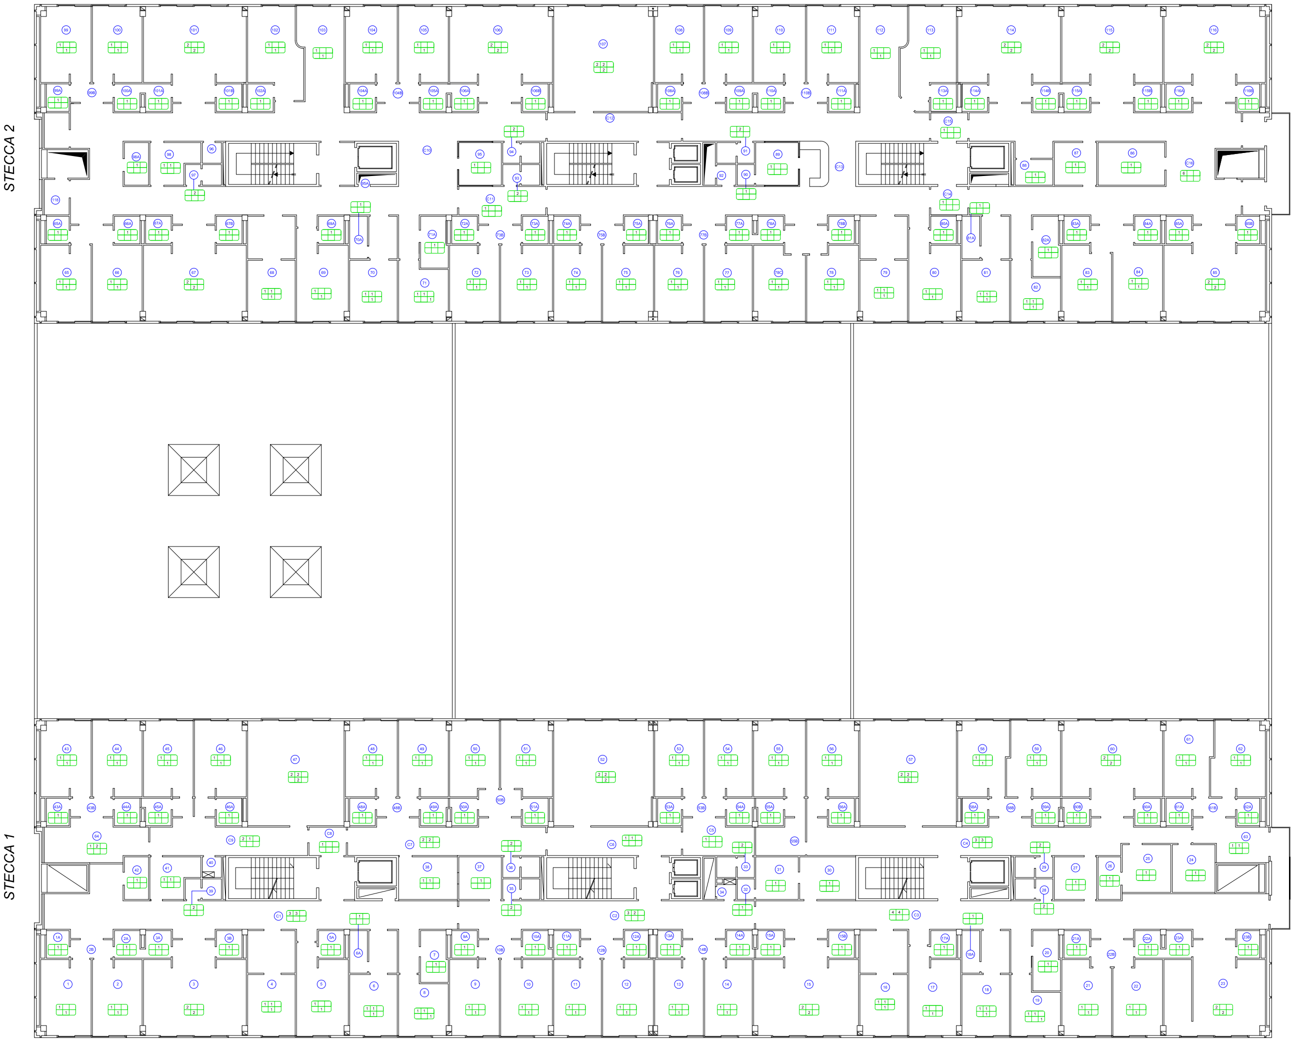

PIANO SECONDO

Azienda Ospedaliero-Universitaria di Sassari
Ufficio Tecnico
ufficio.tecnico@aousassari.it

GESTIONE, CONDUZIONE E MANUTENZIONE DEGLI IMPIANTI DI RISCALDAMENTO, CONDIZIONAMENTO, IDRICO SANITARI DI SCARICO e IDRICO ANTINCENDIO - CIG: 0531066984

ELABORATO:
PALAZZO DELLE CHIRURGIE (STECCHE)
PLANIMETRIE CON INDICAZIONE SOMMARIA DEI TERMINALI INSTALLATI - PIANI SEMINTERRATO, TERRA , PRIMO E SECONDO

SASSARI 20/04/2011
SCALA 1:100

IL TECNICO Ing. Roberto Manca

IL RESPONSABILE DEL PROCEDIMENTO: ORDINE INGEGNERI PROVINCIA DI SASSARI N. 573 Dr. Ing. ROBERTO GINO MANCA	
IL DIRETTORE GENERALE	IL DIRETTORE AMMINISTRATIVO

2

d:\documenti - utenteaou\08 - piante edifici e relazioni pegaso\2009 07 08 cd completo\impianto termico\dotazioni impianto termico edificio le stecche.dwg