STECCA 1

Id	destinazione d'uso	Id	destinazione d'uso
C1)	CORRIDOIO	50A)	SERVIZIO IGIENICO
C2)	CORRIDOIO	50B)	SERVIZIO IGIENICO
C3)	CORRIDOIO	51)	LOCALE IN ALLESTIMENTO
C4)	CORRIDOIO	51A)	LOCALE IN ALLESTIMENTO
1)	DEGENZA	51B)	LOCALE IN ALLESTIMENTO
1A)	SERVIZIO IGIENICO	52)	LOCALE IN ALLESTIMENTO
2)	DEGENZA	53)	DEGENZA
2A)	SERVIZIO IGIENICO	53A)	SERVIZIO IGIENICO
2B)	DISIMPEGNO	53B)	DISIMPEGNO
3A)	SERVIZIO IGIENICO	54)	DEGENZA
3B)	SERVIZIO IGIENICO	54A)	SERVIZIO IGIENICO
4)	MEDICHERIA	55)	DEGENZA
5)	MEDICO DI GUARDIA	55A)	SERVIZIO IGIENICO
5A)	SERVIZIO IGIENICO	56)	DEGENZA
6)	INFERMERIA	56A)	SERVIZIO IGIENICO
6A)	SERVIZIO IGIENICO	56B)	DISIMPEGNO
7)	DEPOSITO	57)	CAPOSALA
8	CUCINA	57A)	STUDIO MEDICO
9)	DEGENZA	58)	DEGENZA
9A)	SERVIZIO IGIENICO	58A)	SERVIZIO IGIENICO
9B)	SERVIZIO IGIENICO	58B)	SERVIZIO IGIENICO
11)	DEGENZA	59)	SPOGLIATOIO
11A)	SERVIZIO IGIENICO	59A)	SERVIZIO IGIENICO
12)	DEGENZA	60)	DEGENZA
12A)	SERVIZIO IGIENICO	60A)	SERVIZIO IGIENICO
12B)	DISIMPEGNO	60B)	CAMERA OSCURA
13)	DEGENZA	61)	DEGENZA
13A)	SERVIZIO IGIENICO	61A)	SERVIZIO IGIENICO
14)	DEGENZA	61B)	SERVIZIO IGIENICO
14A)	SERVIZIO IGIENICO	63)	DEPOSITO
14B)	DISIMPEGNO	64)	DEPOSITO
15)	DEGENZA		
15A)	DEPOSITO		
15B)	SERVIZIO IGIENICO		
16)	MEDICHERIA		
17)	MEDICO DI GUARDIA		
17A)	SERVIZIO IGIENICO		
18)	INFERMERIA		
18A)	SERVIZIO IGIENICO		
19)	CUCINA		
20)	DEPOSITO		
21)	DEGENZA		
21A)	SERVIZIO IGIENICO		
22)	DEGENZA		
22A)	SERVIZIO IGIENICO		
22B)	DISIMPEGNO		
23)	DEGENZA		
23A)	SERVIZIO IGIENICO		
23B)	SERVIZIO IGIENICO		
25)	ARCHIVIO		
26)	DEPOSITO		
27)	UFFICIO		
28)	SERVIZIO IGIENICO		
29)	DEPOSITO		
31)	CAPOSALA		
32)	SERVIZIO IGIENICO		
33)	SERVIZIO IGIENICO		
34)	QUADRI ELETTRICI		
35)	SERVIZIO IGIENICO		
36)	SERVIZIO IGIENICO		
37)	CAPOSALA		
39)	SERVIZIO IGIENICO		
40)	QUADRI ELETTRICI		
41)	DEPOSITO		
42)	DEPOSITO		
43)	MEDICO DI GUARDIA		
43A)	SERVIZIO IGIENICO		
43B)	DISIMPEGNO		
44)	UFFICIO		
44A)	SERVIZIO IGIENICO		
44B)	DISIMPEGNO		
45)	UFFICIO		
45A)	SERVIZIO IGIENICO		
46)	DEGENZA		
46A)	SERVIZIO IGIENICO		
47)	SALA MEDICI		
47A)	SOGGIORNO		
48)	DEGENZA		
48A)	SERVIZIO IGIENICO		
48B)	DISIMPEGNO		
49)	DEGENZA		
49A)	SERVIZIO IGIENICO		
50)	DEGENZA		

STECCA 2

Id	destinazione d'uso	Id	destinazione d'uso
C5)	CORRIDOIO	102)	DEGENZA
C6)	CORRIDOIO	102A)	SERVIZIO IGIENICO
C7)	CORRIDOIO	103)	SOGGIORNO
C8)	CORRIDOIO	104)	MEDICHERIA
C9)	CORRIDOIO	104A)	SERVIZIO IGIENICO
C10)	CORRIDOIO	104B)	DISIMPEGNO
C11)	CORRIDOIO	105)	TRATTAMENTO LASER
C12)	CORRIDOIO	105A)	SERVIZIO IGIENICO
C13)	CORRIDOIO	106)	AMBULATORIO
10)	BIBLIOTECA	106A)	SERVIZIO IGIENICO
10A)	SERVIZIO IGIENICO	106B)	DISIMPEGNO
62)	AMBULATORIO	107)	SOGGIORNO
62A)	SERVIZIO IGIENICO	108)	AMBULATORIO
65)	SPOGLIATOIO	108A)	SERVIZIO IGIENICO
65A)	SERVIZIO IGIENICO	108B)	DISIMPEGNO
66)	SPOGLIATOIO	109)	DEGENZA
66A)	SERVIZIO IGIENICO	109A)	SERVIZIO IGIENICO
67)	SPOGLIATOIO	110)	DEGENZA
67A)	SERVIZIO IGIENICO	110A)	SERVIZIO IGIENICO
67B)	SERVIZIO IGIENICO	110B)	DISIMPEGNO
68)	AMBULATORIO	111)	DEGENZA
69)	MEDICO DI GUARDIA	111A)	SERVIZIO IGIENICO
69A)	SERVIZIO IGIENICO	112)	ATTESA
70)	INFERMERIA	113)	GUARDIA MEDICA
70A)	SERVIZIO IGIENICO	113A)	SERVIZIO IGIENICO
71)	CUCINA	114)	DEGENZA
71A)	FARMACIA	114A)	SERVIZIO IGIENICO
72)	DEGENZA	114B)	SERVIZIO IGIENICO
72A)	SERVIZIO IGIENICO	114C)	DEGENZA
72B)	SERVIZIO IGIENICO	114D)	DISIMPEGNO
73)	DEGENZA	115)	DEGENZA
73A)	SERVIZIO IGIENICO	115A)	SERVIZIO IGIENICO
74)	DEGENZA	115B)	SERVIZIO IGIENICO
74A)	SERVIZIO IGIENICO	115C)	DEGENZA
75)	DEGENZA	115D)	DISIMPEGNO
75A)	SERVIZIO IGIENICO	116)	DEGENZA
75B)	DISIMPEGNO	116A)	SERVIZIO IGIENICO
76)	DEGENZA	116B)	SERVIZIO IGIENICO
76A)	SERVIZIO IGIENICO	116C)	DEGENZA
77)	DEGENZA	116D)	DISIMPEGNO
77A)	SERVIZIO IGIENICO		
77B)	DISIMPEGNO		
78)	AMBULATORIO		
78A)	ARCHIVIO		
78B)	DISIMPEGNO		
79)	AMBULATORIO		
80)	STUDIO		
80A)	SERVIZIO IGIENICO		
81)	AMBULATORIO		
81A)	SERVIZIO IGIENICO		
81B)	DISIMPEGNO		
82)	RIABILITAZIONE		
82A)	ARCHIVIO		
83)	BANCA DEL SEME		
83A)	SERVIZIO IGIENICO		
84)	LABORATORIO		
84A)	SERVIZIO IGIENICO		
85)	DEGENZA		
85A)	SERVIZIO IGIENICO		
85B)	DISIMPEGNO		
86)	SPOGLIATOIO		
87)	CUCINA		
88)	BAGNO DISABILI		
89)	CAPOSALA		
90)	SERVIZIO IGIENICO		
91)	SERVIZIO IGIENICO		
92)	QUADRI ELETTRICI		
93)	SERVIZIO IGIENICO		
94)	SERVIZIO IGIENICO		
95)	CAPOSALA		
96)	QUADRI ELETTRICI		
97)	SERVIZIO IGIENICO		
98)	DEPOSITO		
98A)	DEPOSITO		
99)	DEGENZA		
99A)	SERVIZIO IGIENICO		
99B)	DISIMPEGNO		
100)	DEGENZA		
100A)	SERVIZIO IGIENICO		
101)	DEGENZA		
101A)	SERVIZIO IGIENICO		
101B)	SERVIZIO IGIENICO		

DIFFUSORE ARIA	RIPRESA ARIA	TRASFERT
CONDIZION. SPLIT	VENTILCONV.	RADIATORE

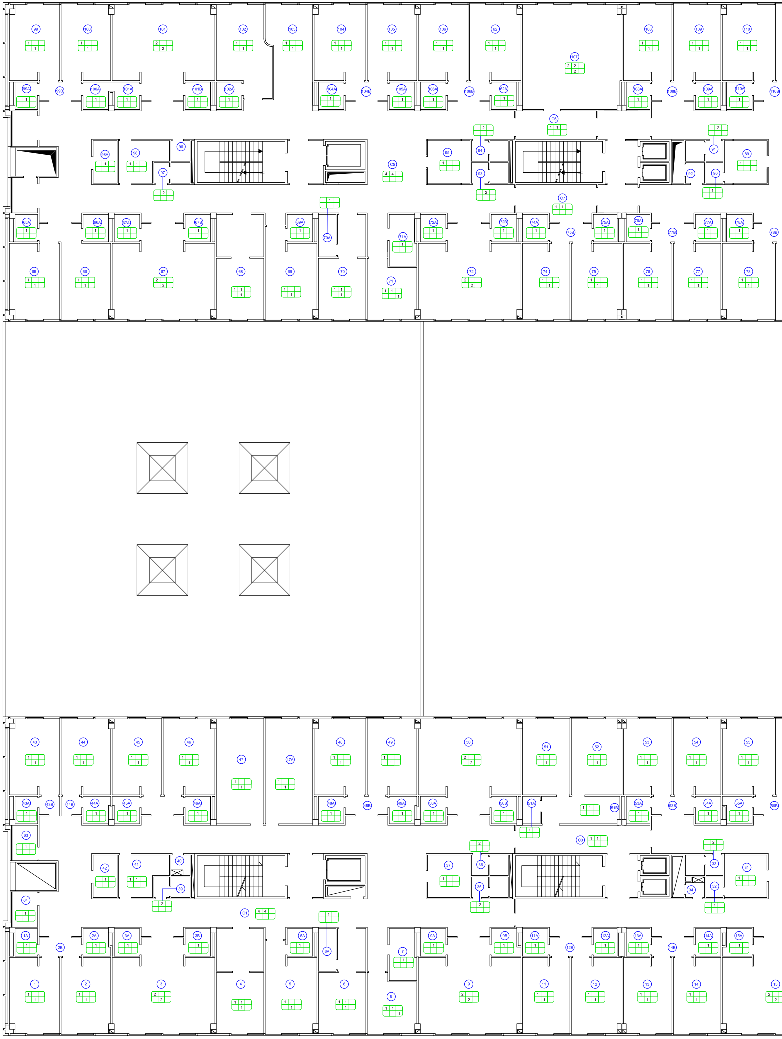

PIANO TERZO

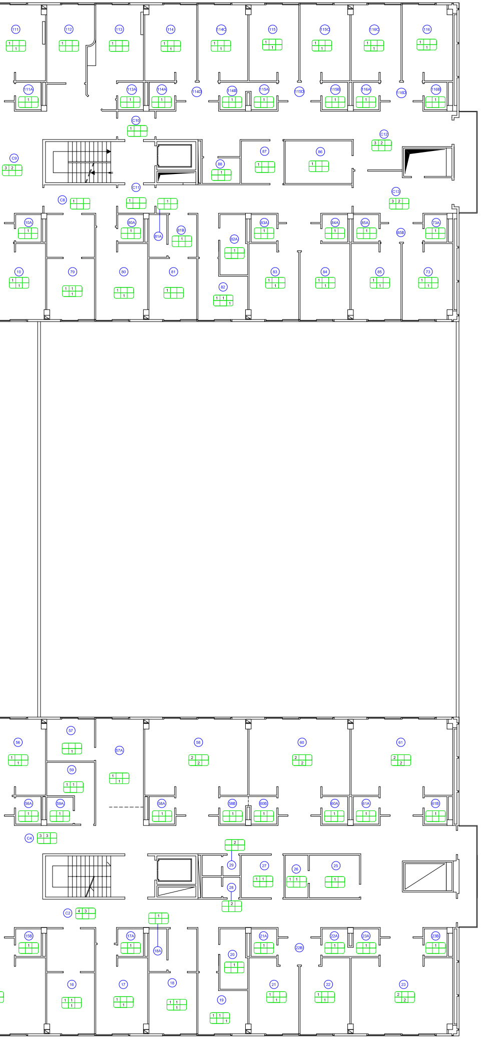

STECCA 1

Id	destinazione d'uso
C1)	CORRIDOIO
C2)	CORRIDOIO
C3)	CORRIDOIO
C4)	CORRIDOIO
C4A)	CORRIDOIO ISOLAMENTO
C4B)	CORRIDOIO ISOLAMENTO
C4C)	CORRIDOIO ISOLAMENTO
1)	DEGENZA
1A)	SERVIZIO IGIENICO
2)	DEGENZA
2A)	SERVIZIO IGIENICO
2B)	DISIMPEGNO
3)	DEGENZA
3A)	SERVIZIO IGIENICO
3B)	SERVIZIO IGIENICO
4)	CUCINA
5)	MEDICO DI GUARDIA
5A)	SERVIZIO IGIENICO
6)	SPOGLIATOIO
6A)	SERVIZIO IGIENICO
7)	DEPOSITO
8)	AMBULATORIO
9)	DEGENZA
9A)	SERVIZIO IGIENICO
9B)	SERVIZIO IGIENICO
11)	DEGENZA
11A)	SERVIZIO IGIENICO
12)	DEGENZA
12A)	SERVIZIO IGIENICO
12B)	DISIMPEGNO
13)	DEGENZA
13A)	SERVIZIO IGIENICO
14)	DEGENZA
14A)	SERVIZIO IGIENICO
14B)	DISIMPEGNO
15)	DEGENZA
15A)	SERVIZIO IGIENICO
15B)	DISIMPEGNO
16)	MEDICHERIA
17)	SPOGLIATOIO
17A)	SERVIZIO IGIENICO
17B)	SPOGLIATOIO
18)	DEGENZA
18A)	SERVIZIO IGIENICO
19)	CUCINA
20)	DEPOSITO
21)	DEGENZA
21A)	SERVIZIO IGIENICO
22)	DEGENZA
22A)	SERVIZIO IGIENICO
22B)	DISIMPEGNO
23)	DEGENZA
23A)	SERVIZIO IGIENICO
23B)	SERVIZIO IGIENICO
25)	DEGENZA
25A)	SERVIZIO IGIENICO
26)	DEPOSITO
27)	CUCINA
28)	SERVIZIO IGIENICO
29)	SERVIZIO IGIENICO
31)	CAPOSALA
32)	SERVIZIO IGIENICO
33)	SERVIZIO IGIENICO
34)	QUADRI ELETTRICI
35)	SERVIZIO IGIENICO
36)	SERVIZIO IGIENICO
37)	CAPOSALA
39)	DEPOSITO
40)	QUADRI ELETTRICI
41)	INFERMERIA
42)	DEPOSITO
43)	DEGENZA
43A)	SERVIZIO IGIENICO
43B)	DISIMPEGNO
44)	DEGENZA
44A)	SERVIZIO IGIENICO
45)	DEGENZA
45A)	SERVIZIO IGIENICO
45B)	SERVIZIO IGIENICO
47)	SALA MEDICI
47A)	SEGRETERIA
48)	DEGENZA
48A)	SERVIZIO IGIENICO
48B)	DISIMPEGNO
49)	DEGENZA
49A)	SERVIZIO IGIENICO
50)	DEGENZA
50A)	SERVIZIO IGIENICO
50B)	SERVIZIO IGIENICO
51)	SOGGIORNO
51A)	SERVIZIO IGIENICO
52)	DEPOSITO
53)	DEGENZA
53A)	SERVIZIO IGIENICO
53B)	DISIMPEGNO
54)	DEGENZA
54A)	SERVIZIO IGIENICO
55)	DEGENZA
55A)	SERVIZIO IGIENICO
56)	DEGENZA
56A)	SERVIZIO IGIENICO
56B)	DISIMPEGNO
57)	SALA MEDICI
58)	DEGENZA
58A)	SERVIZIO IGIENICO
58B)	SERVIZIO IGIENICO
59)	MEDICHERIA
60)	DEGENZA ISOLAMENTO
60A)	SERVIZIO IGIENICO
60B)	CAMERA OSCURA
60C)	DEGENZA ISOLAMENTO
61)	DEGENZA ISOLAMENTO
61A)	SERVIZIO IGIENICO
61B)	SERVIZIO IGIENICO
61C)	DEGENZA ISOLAMENTO
63)	DEPOSITO
64)	DEPOSITO

STECCA 2

Id	destinazione d'uso
C5)	CORRIDOIO
C6)	CORRIDOIO
C7)	CORRIDOIO
C8)	CORRIDOIO
C9)	CORRIDOIO
C10)	CORRIDOIO
C11)	CORRIDOIO
C12)	CORRIDOIO
10)	STUDIO
10A)	SERVIZIO IGIENICO
62)	STUDIO
62A)	SERVIZIO IGIENICO
65)	BIBLIOTECA
65A)	SERVIZIO IGIENICO
65B)	SERVIZIO IGIENICO
66)	SEGRETERIA
67)	DIRETTORE
67A)	SERVIZIO IGIENICO
68)	AMBULATORIO
68A)	ATTESA
69)	SEGRETERIA
70)	STUDIO
71)	STUDIO
72)	STUDIO
72A)	DEPOSITO
73)	STUDIO
73A)	ARCHIVIO
74)	DIRETTORE
74A)	SERVIZIO IGIENICO
75)	AMBULATORIO
75A)	ATTESA
76)	SEGRETERIA
77)	BIBLIOTECA
78)	STUDIO
78A)	SERVIZIO IGIENICO
79)	SEGRETERIA
79A)	LABORATORIO
80)	SALA AUDIOVISIVI
80A)	CAMERA OSCURA
81)	STUDIO
82)	STUDIO
83)	STUDIO
83A)	SERVIZIO IGIENICO
83B)	SERVIZIO IGIENICO
84)	STUDIO
84A)	SERVIZIO IGIENICO
85)	STUDIO
86)	LAB. INFORMATICA
86A)	DIATECA
87)	QUADRI ELETTRICI
88)	BAGNO DISABILI
89)	ARCHIVIO
89A)	ARCHIVIO
90)	SERVIZIO IGIENICO
91)	SERVIZIO IGIENICO
92)	QUADRI ELETTRICI
93)	SERVIZIO IGIENICO
94)	SERVIZIO IGIENICO
95)	DEPOSITO
95A)	ARCHIVIO
96)	QUADRI ELETTRICI
97)	QUADRI ELETTRICI
98)	ARCHIVIO
98A)	DEPOSITO
99)	STUDIO
99A)	SERVIZIO IGIENICO
100)	STUDIO
101)	STUDIO
102)	STUDIO
103)	STUDIO
104)	STUDIO
104A)	SERVIZIO IGIENICO
105)	AMBULATORIO
105A)	ATTESA
106)	SEGRETERIA
107)	STUDIO
108)	BIBLIOTECA
109)	STUDIO
110)	STUDIO
110A)	SERVIZIO IGIENICO
111)	SEGRETERIA
112)	AMBULATORIO
112A)	ATTESA
113)	DIRETTORE
113A)	SERVIZIO IGIENICO
114)	SEGRETERIA
115)	SEGRETERIA
116)	AMBULATORIO
116A)	ATTESA
117)	DIRETTORE
117A)	SERVIZIO IGIENICO
118)	BIBLIOTECA
119)	STUDIO
120)	STUDIO
120A)	SERVIZIO IGIENICO
121)	STUDIO
122)	DEPOSITO
123)	DEPOSITO

DIFFUSORE ARIA	RIPRESA ARIA	TRASFERT
CONDIZION. SPLIT	VENTILCONV.	RADIATORE

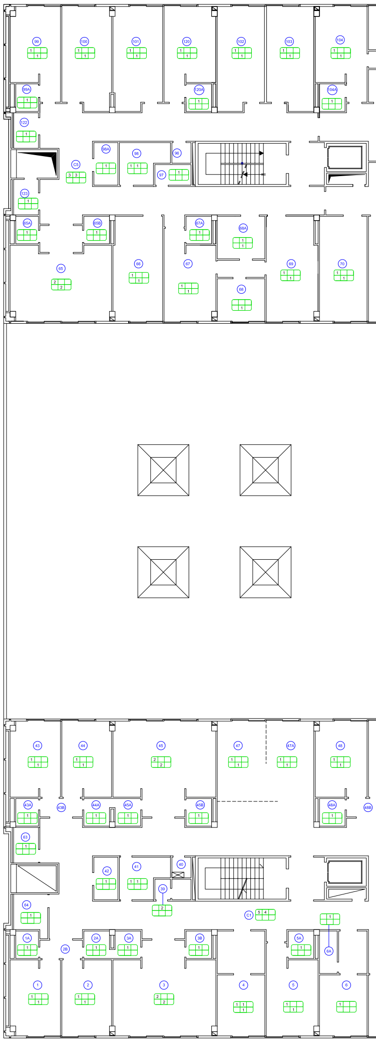

PIANO QUARTO

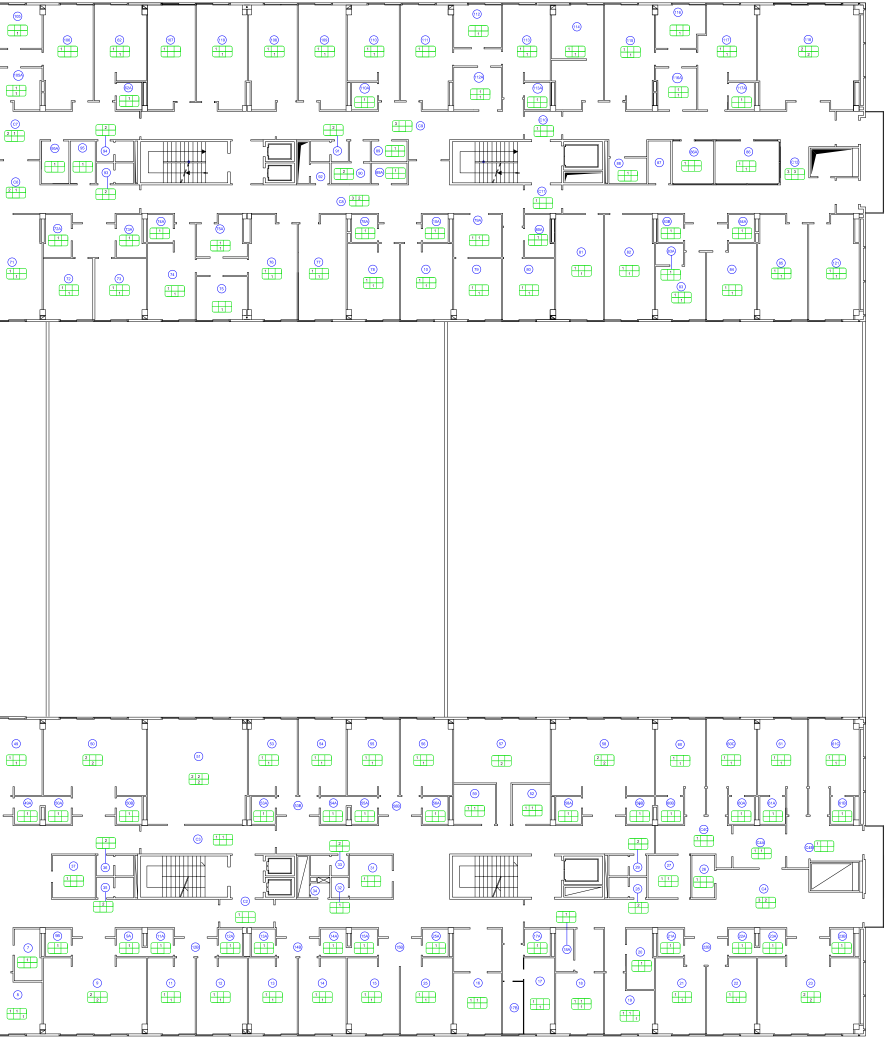

ld	destinazione d'uso
1)	LOCALE TECNICO
2)	MACCHINE ASCENSORE
3)	ARCHIVIO
4)	MACCHINE ASCENSORE
5)	LOCALE TECNICO
6)	MACCHINE ASCENSORE
7)	MACCHINE ASCENSORE
8)	LOCALE TECNICO
9)	MACCHINE ASCENSORE
10)	MACCHINE ASCENSORE
11)	LOCALE TECNICO

DIFFUSORE ARIA	RIPRESA ARIA	TRASFERT
CONDIZION. SPLIT	VENTILCONV.	RADIATORE

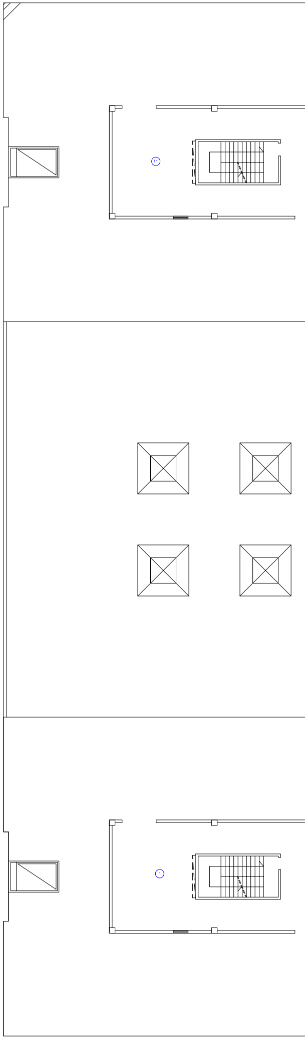

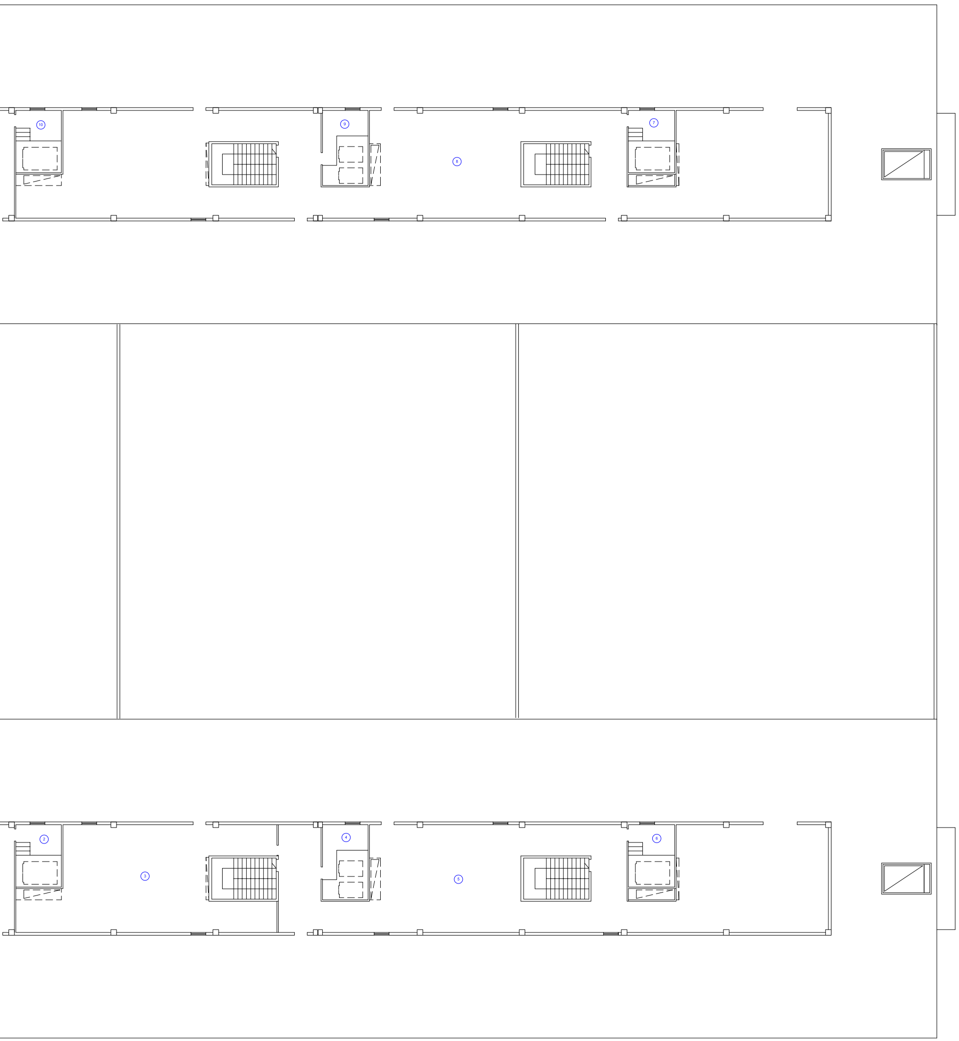

PIANO SOTTOTETTO E COPERTURA

Azienda Ospedaliero-Universitaria di Sassari
Ufficio Tecnico
ufficio.tecnico@aousassari.it

GESTIONE, CONDUZIONE E MANUTENZIONE DEGLI IMPIANTI DI RISCALDAMENTO, CONDIZIONAMENTO, IDRICO SANITARI DI SCARICO e IDRICO ANTINCENDIO - CIG: 0531066984

ELABORATO:
PALAZZO DELLE CHIRURGIE (STECCHE)
PLANIMETRIE CON INDICAZIONE SOMMARIA DEI TERMINALI INSTALLATI - PIANI 2°,3° E SOTTOTETTO

SASSARI 20/04/2011
SCALA 1:100

3

IL TECNICO Ing. Roberto Manca

IL RESPONSABILE DEL PROCEDIMENTO: ORDINE INGEGNERI PROVINCIA DI SASSARI N. 573 Dr. Ing. ROBERTO GINO MANCA	
IL DIRETTORE GENERALE	IL DIRETTORE AMMINISTRATIVO

d:\documenti - utenteaou\08 - piante edifici e relazioni pegaso\2009 07 08 cd completo\impianto termico\dotazioni impianto termico edificio le stecche.dwg