PIANO TERRA

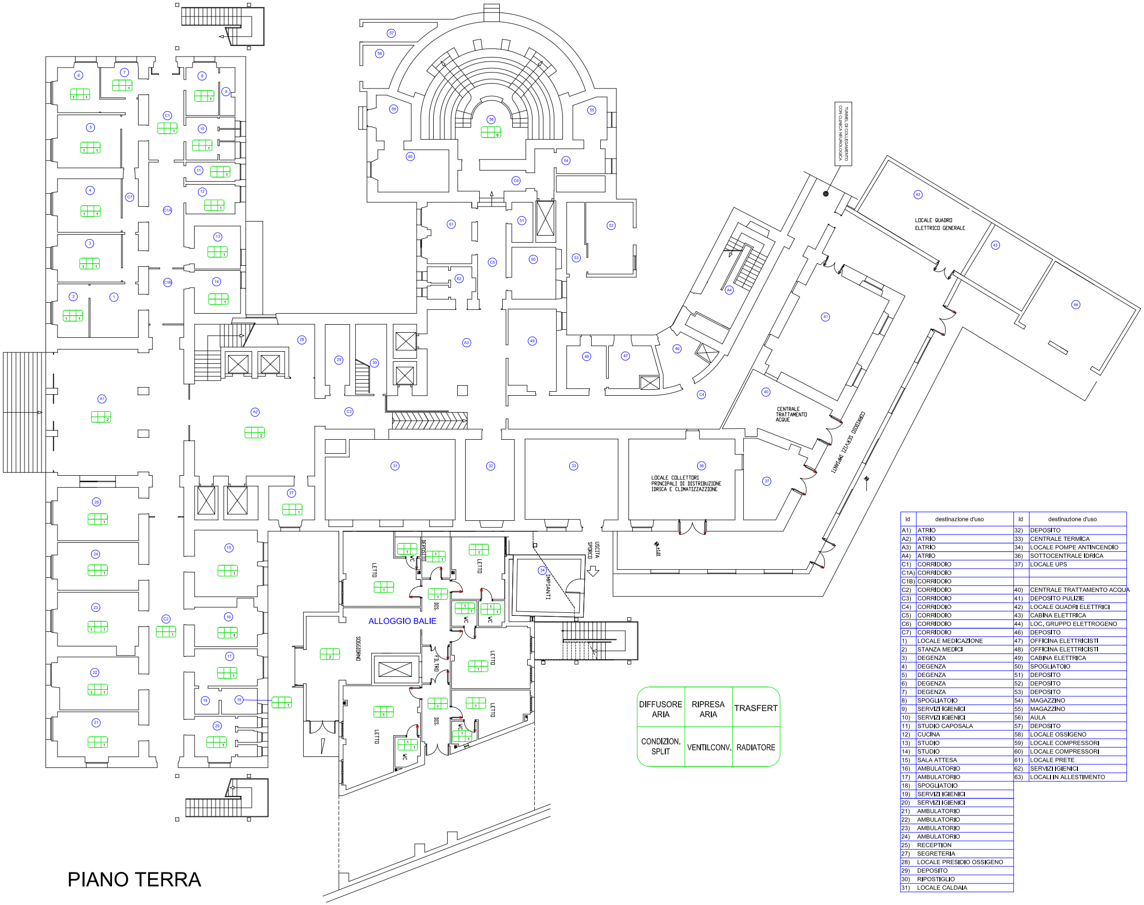
ALLOGGIO BALIE
SOGGIORNO
LETTO
LETTO
LETTO
LETTO
LETTO
DIS.
DIS.
FILTRO
WC
WC
WC
WC
DEPOSITO
IMPIANTI
USCITA SPORCO
LOCALE COLLETTORI PRINCIPALI DI DISTRIBUZIONE IDRICA E CLIMATIZZAZIONE
CENTRALE TRATTAMENTO ACQUE
CORRIDOIO SERVIZI IMPIANTI
LOCALE QUADRO ELETTRICO GENERALE
TUNNEL DI COLLEGAMENTO CON CLINICA NEUROLOGICA
A1
A2
A3
A4
C1
C1A
C1B
C2
C3
C4
C5
C6
C7
DIFFUSORE ARIA
RIPRESA ARIA
TRASFERT
CONDIZION. SPLIT
VENTILCONV.
RADIATORE

Id	destinazione d'uso	Id	destinazione d'uso
A1)	ATRIO	32)	DEPOSITO
A2)	ATRIO	33)	CENTRALE TERMICA
A3)	ATRIO	34)	LOCALE POMPE ANTINCENDIO
A4)	ATRIO	36)	SOTTOCENTRALE IDRICA
C1)	CORRIDOIO	37)	LOCALE UPS
C1A)	CORRIDOIO		
C1B)	CORRIDOIO		
C2)	CORRIDOIO	40)	CENTRALE TRATTAMENTO ACQUA
C3)	CORRIDOIO	41)	DEPOSITO PULIZIE
C4)	CORRIDOIO	42)	LOCALE QUADRI ELETTRICI
C5)	CORRIDOIO	43)	CABINA ELETTRICA
C6)	CORRIDOIO	44)	LOC. GRUPPO ELETTROGENO
C7)	CORRIDOIO	46)	DEPOSITO
1)	LOCALE MEDICAZIONE	47)	OFFICINA ELETTRICISTI
2)	STANZA MEDICI	48)	OFFICINA ELETTRICISTI
3)	DEGENZA	49)	CABINA ELETTRICA
4)	DEGENZA	50)	SPOGLIATOIO
5)	DEGENZA	51)	DEPOSITO
6)	DEGENZA	52)	DEPOSITO
7)	DEGENZA	53)	DEPOSITO
8)	SPOGLIATOIO	54)	MAGAZZINO
9)	SERVIZI IGIENICI	55)	MAGAZZINO
10)	SERVIZI IGIENICI	56)	AULA
11)	STUDIO CAPOSALA	57)	DEPOSITO
12)	CUCINA	58)	LOCALE OSSIGENO
13)	STUDIO	59)	LOCALE COMPRESSORI
14)	STUDIO	60)	LOCALE COMPRESSORI
15)	SALA ATTESA	61)	LOCALE PRETE
16)	AMBULATORIO	62)	SERVIZI IGIENICI
17)	AMBULATORIO	63)	LOCALI IN ALLESTIMENTO
18)	SPOGLIATOIO		
19)	SERVIZI IGIENICI		
20)	SERVIZI IGIENICI		
21)	AMBULATORIO		
22)	AMBULATORIO		
23)	AMBULATORIO		
24)	AMBULATORIO		
25)	RECEPTION		
27)	SEGRETERIA		
28)	LOCALE PRESIDIO OSSIGENO		
29)	DEPOSITO		
30)	RIPOSTIGLIO		
31)	LOCALE CALDAIA		

PIANO PRIMO

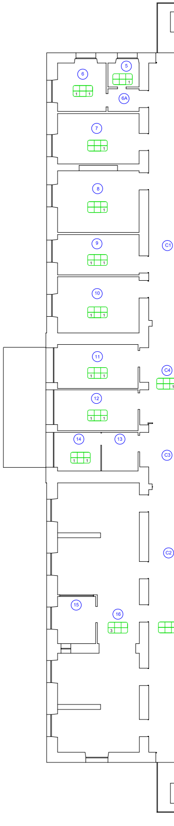

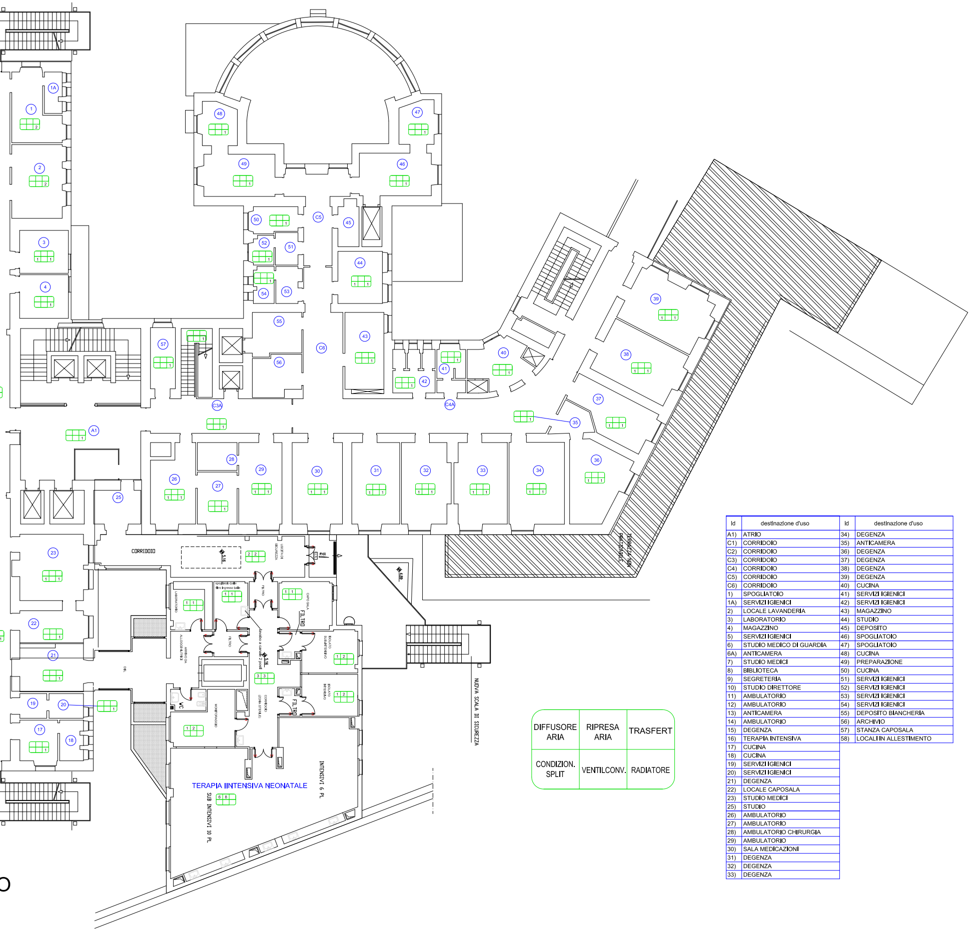
TERAPIA INTENSIVA NEONATALE
SUB INTENSIVI 10 PL
INTENSIVI 6 PL
CORRIDOIO
FILTRO
FILTRO
NUOVA SCALA DI SICUREZZA
TERRAZZA NON PRATICABILE
A1
C3A
C4A
C5
C6
1A
1
2
3
4
17
18
19
20
21
22
23
25
26
27
28
29
30
31
32
33
34
35
36
37
38
39
40
41
42
43
44
45
46
47
48
49
50
51
52
53
54
55
56
57

DIFFUSORE ARIA	RIPRESA ARIA	TRASFERT
CONDIZION. SPLIT	VENTILCONV.	RADIATORE

Id	destinazione d'uso	Id	destinazione d'uso
A1)	ATRIO	34)	DEGENZA
C1)	CORRIDOIO	35)	ANTICAMERA
C2)	CORRIDOIO	36)	DEGENZA
C3)	CORRIDOIO	37)	DEGENZA
C4)	CORRIDOIO	38)	DEGENZA
C5)	CORRIDOIO	39)	DEGENZA
C6)	CORRIDOIO	40)	CUCINA
1)	SPOGLIATOIO	41)	SERVIZI IGIENICI
1A)	SERVIZI IGIENICI	42)	SERVIZI IGIENICI
2)	LOCALE LAVANDERIA	43)	MAGAZZINO
3)	LABORATORIO	44)	STUDIO
4)	MAGAZZINO	45)	DEPOSITO
5)	SERVIZI IGIENICI	46)	SPOGLIATOIO
6)	STUDIO MEDICO DI GUARDIA	47)	SPOGLIATOIO
6A)	ANTICAMERA	48)	CUCINA
7)	STUDIO MEDICI	49)	PREPARAZIONE
8)	BIBLIOTECA	50)	CUCINA
9)	SEGRETERIA	51)	SERVIZI IGIENICI
10)	STUDIO DIRETTORE	52)	SERVIZI IGIENICI
11)	AMBULATORIO	53)	SERVIZI IGIENICI
12)	AMBULATORIO	54)	SERVIZI IGIENICI
13)	ANTICAMERA	55)	DEPOSITO BIANCHERIA
14)	AMBULATORIO	56)	ARCHIVIO
15)	DEGENZA	57)	STANZA CAPOSALA
16)	TERAPIA INTENSIVA	58)	LOCALI IN ALLESTIMENTO
17)	CUCINA		
18)	CUCINA		
19)	SERVIZI IGIENICI		
20)	SERVIZI IGIENICI		
21)	DEGENZA		
22)	LOCALE CAPOSALA		
23)	STUDIO MEDICI		
25)	STUDIO		
26)	AMBULATORIO		
27)	AMBULATORIO		
28)	AMBULATORIO CHIRURGIA		
29)	AMBULATORIO		
30)	SALA MEDICAZIONI		
31)	DEGENZA		
32)	DEGENZA		
33)	DEGENZA		

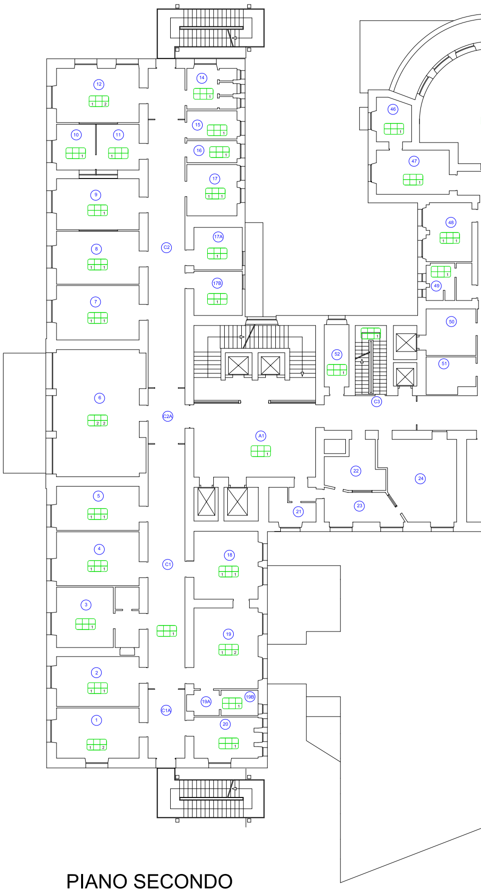
A1
C1
C1A
C2
C2A
C3
1
2
3
4
5
6
7
8
9
10
11
12
14
15
16
17
17A
17B
18
19
19A
19B
20
21
22
23
24
46
47
48
49
50
51
52

PIANO SECONDO

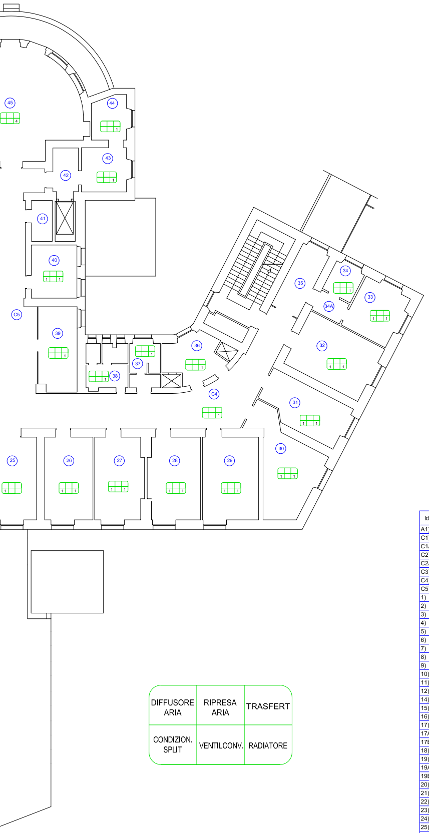
25
26
27
28
29
30
31
32
33
34
34A
35
36
37
38
39
40
41
42
43
44
45
C4
C5
DIFFUSORE ARIA
RIPRESA ARIA
TRASFERT
CONDIZION. SPLIT
VENTILCONV.
RADIATORE

Id	destinazione d'uso	Id	destinazione d'uso
A1)	ATRIO	33)	LOCALE MEDICO DI GUARDIA
C1)	CORRIDOIO	34)	SERVIZI IGIENICI
C1A)	CORRIDOIO	34A)	ANTICAMERA
C2)	CORRIDOIO	35)	SPOGLIATOIO
C2A)	CORRIDOIO	36)	UFFICIO
C3)	CORRIDOIO	37)	SERVIZI IGIENICI
C4)	CORRIDOIO	38)	SERVIZI IGIENICI
C5)	CORRIDOIO	39)	REFERTI
1)	LABORATORIO ANALISI	40)	DEGENZA
2)	LABORATORIO EMATOLOGIA	41)	ARCHIVIO
3)	LABORATORIO RADIOISOTOPI	42)	DEPOSITO
4)	STUDIO SPECIALIZZANDI	43)	CUCINA
5)	AMBULATORIO	44)	CUCINA
6)	BIBLIOTECA	45)	SALA GIOCHI - SCUOLA
7)	SALA GIOCHI	46)	SERVIZI IGIENICI DISABILI
8)	DEGENZA	47)	DEGENZA
9)	MEDICAZIONE	48)	DEGENZA
10)	STANZA STERILE	49)	SERVIZI IGIENICI
11)	SALA VISITE	50)	RIPOSTIGLIO
12)	MEDICAZIONE	51)	RIPOSTIGLIO
14)	SERVIZI IGIENICI	52)	SPOGLIATOIO
15)	SPOGLITOIO - BAGNO		
16)	CUCINA		
17)	SALA VISITE		
17A)	DEGENZA		
17B)	DEGENZA		
18)	SEGRETERIA		
19)	DIREZIONE		
19A)	RIPOSTIGLIO		
19B)	SERVIZI IGIENICI		
20)	MAGAZZINO		
21)	RADIOLOGIA		
22)	RADIOLOGIA		
23)	RADIOLOGIA		
24)	RADIOLOGIA		
25)	INFERMERIA		
26)	DEGENZA		
27)	DEGENZA		
28)	DEGENZA		
29)	DEGENZA		
30)	DEGENZA		
31)	DEGENZA		
32)	DEGENZA		

Azienda Ospedaliero-Universitaria di Sassari
Ufficio Tecnico
ufficio.tecnico@aousassari.it

GESTIONE, CONDUZIONE E MANUTENZIONE DEGLI IMPIANTI DI RISCALDAMENTO, CONDIZIONAMENTO, IDRICO SANITARI DI SCARICO e IDRICO ANTINCENDIO - CIG: 0531066984

ELABORATO:

PALAZZO MATERNO INFANTILE
PLANIMETRIE CON INDICAZIONE SOMMARIA DEI TERMINALI INSTALLATI PIANI DAL TERRA AL SECONDO

SASSARI 20/04/2011

SCALA 1:100

IL TECNICO Ing. Roberto Manca

IL RESPONSABILE DEL PROCEDIMENTO: ORDINE INGEGNERI PROVINCIA DI SASSARI N. 573 Dr. Ing. ROBERTO GINO MANCA	
IL DIRETTORE GENERALE	IL DIRETTORE AMMINISTRATIVO

4

d:\documenti - utenteaou\08 - piante edifici e relazioni pegaso\2009 07 08 cd completo\impianto termico\edificio materno-infantile per gara riscaldamento.dwg