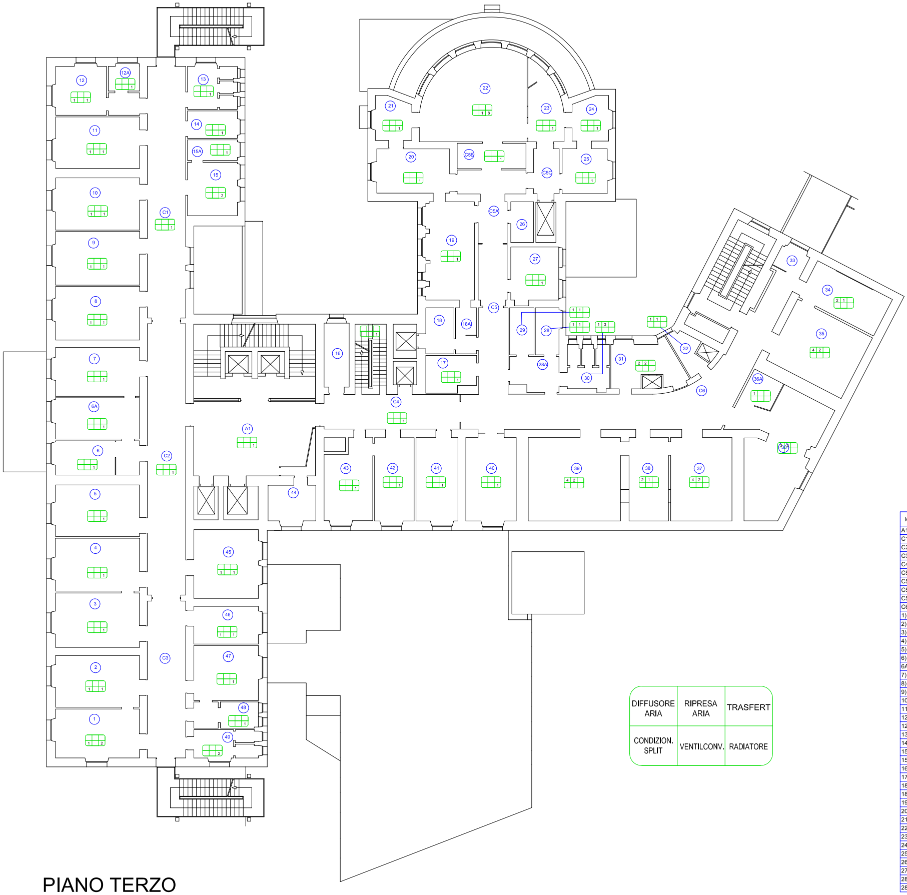

PIANO TERZO

DIFFUSORE ARIA	RIPRESA ARIA	TRASFERT
CONDIZION. SPLIT	VENTILCONV.	RADIATORE

Id	destinazione d'uso	Id	destinazione d'uso
A1)	ATRIO	29)	SPOGLIATOIO
C1)	CORRIDOIO	30)	SERVIZI IGIENICI
C2)	CORRIDOIO	31)	DEPOSITO
C3)	CORRIDOIO	32)	DEPOSITO
C4)	CORRIDOIO	33)	RIPOSTIGLIO
C5)	CORRIDOIO	34)	PREPARAZIONE CHIRURGICA
C5A)	CORRIDOIO	35)	SALA OPERATORIA
C5B)	CORRIDOIO	36)	ZONA PREP. E RISVEGLIO
C5C)	CORRIDOIO	36A)	DEPOSITO
C6)	CORRIDOIO	37)	SALA OPERATORIA
1)	DEGENZA	38)	PREPARAZIONE
2)	DEGENZA	39)	SALA OPERATORIA
3)	DEGENZA	40)	SALA ATTESA
4)	DEGENZA	41)	AULA
5)	DEGENZA	42)	AULA
6)	CUCINA	43)	AMBULATORIO
6A)	CAPOSALA	44)	SPOGLIATOIO
7)	INFERMERIA	45)	SALA VISITE
8)	DEGENZA	46)	UFFICIO CAPOSALA
9)	DEGENZA	47)	LOCALE CAPOSALA
10)	DEGENZA	48)	SERVIZI IGIENICI
11)	DEGENZA	49)	SERVIZI IGIENICI
12)	DEGENZA		
12A)	SERVIZI IGIENICI		
13)	SERVIZI IGIENICI		
14)	SERVIZI IGIENICI		
15)	DEGENZA		
15A)	SERVIZI IGIENICI		
16)	SPOGLIATOIO		
17)	SPOGLIATOIO		
18)	DEPOSITO		
18A)	DEPOSITO		
19)	AULA		
20)	SALA ANESTESIA		
21)	LOCALE PREPARAZIONE		
22)	EX SALA OPERATORIA		
23)	DEPOSITO		
24)	PREPARAZIONE		
25)	DEPOSITO		
26)	DEPOSITO		
27)	SALA VIDEO		
28)	SPOGLIATOIO		
28A)	ANTI SPOGLIATOIO		

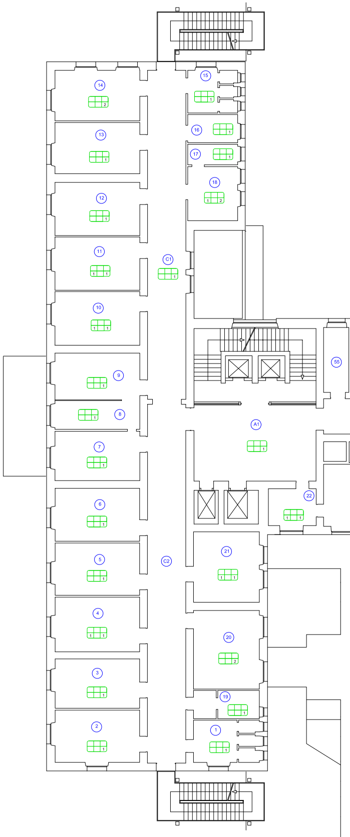

PIANO QUARTO

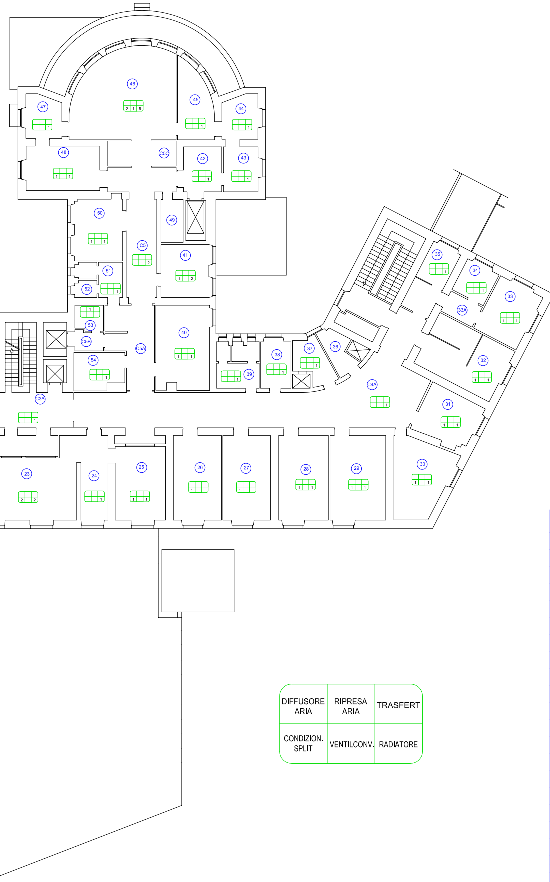

Id	destinazione d'uso	Id	destinazione d'uso
A1)	ATRIO	34)	SERVIZI IGIENICI
C1)	CORRIDOIO	35)	STUDIO
C2)	CORRIDOIO	36)	SPOGLIATOIO
C3)	CORRIDOIO	37)	CUCINA
C3A)	CORRIDOIO	38)	SERVIZI IGIENICI
C4)	CORRIDOIO	39)	SERVIZI IGIENICI
C4A)	CORRIDOIO	40)	PRONTO SOCCORSO
C5)	CORRIDOIO	41)	SALA TRAVAGLIO
C5A)	CORRIDOIO	42)	SPOGLIATOIO
C5B)	CORRIDOIO	43)	SPOGLIATOIO
C5C)	CORRIDOIO	44)	PREPERAZIONE
1)	SERVIZI IGIENICI	45)	CUCINA
2)	DEGENZA	46)	SALA PARTO
3)	DEGENZA	47)	ISOLA NEO NATALE
4)	DEGENZA	48)	SALA TRAVAGLIO
5)	DEGENZA	49)	CAPO SALA
6)	DEGENZA	50)	SALA TRAVAGLIO
7)	LOCALE CAPOSALA	51)	SERVIZI IGIENICI
8)	CUCINA	52)	SERVIZI IGIENICI
9)	LOCALE INFERMIERI	53)	SPOGLIATOIO
10)	DEGENZA	54)	SPOGLIATOIO
11)	DEGENZA	55)	SPOGLIATOIO
12)	DEGENZA		
13)	DEGENZA		
14)	DEGENZA		
15)	SERVIZI IGIENICI		
16)	SERVIZI IGIENICI		
17)	SERVIZI IGIENICI		
18)	DEGENZA		
19)	SERVIZI IGIENICI		
20)	SALA VISITE		
21)	DEGENZA		
22)	LOCALE MEDICO		
23)	NIDO		
24)	NIDO		
25)	CAPO SALA		
26)	DEGENZA		
27)	ASTANTERIA		
28)	SPOGLIATOIO		
29)	CAMERA PREPARAZIONE PARTO		
30)	SPOGLIATOIO		
31)	STUDIO MEDICO		
32)	MEDICHERIA		
33)	STUDIO		
33A)	DISIMPEGNO		

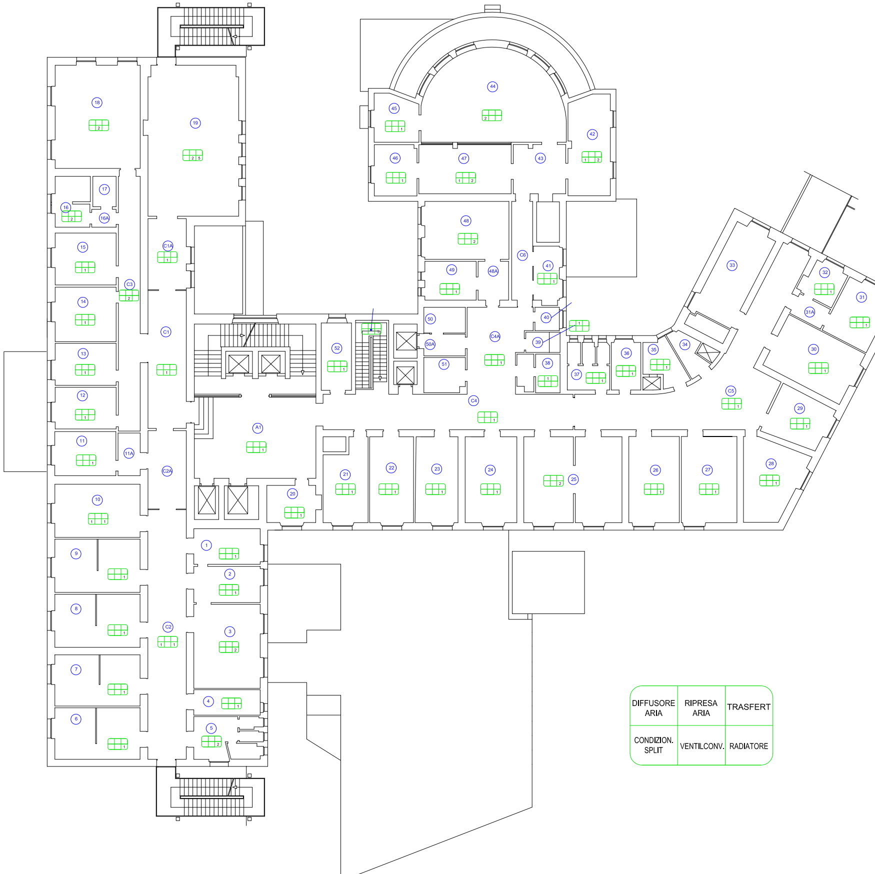

PIANO QUINTO

Azienda Ospedaliero-Universitaria di Sassari
Ufficio Tecnico
ufficio.tecnico@aousassari.it

GESTIONE, CONDUZIONE E MANUTENZIONE DEGLI IMPIANTI DI RISCALDAMENTO, CONDIZIONAMENTO, IDRICO SANITARI DI SCARICO e IDRICO ANTINCENDIO - CIG: 0531066984

ELABORATO:

PALAZZO MATERNO INFANTILE
PLANIMETRIE CON INDICAZIONE SOMMARIA DEI TERMINALI INSTALLATI PIANI DAL TERZO AL QUINTO

SASSARI 20/04/2011

SCALA 1:100

IL TECNICO Ing. Roberto Manca

5

IL RESPONSABILE DEL PROCEDIMENTO: ORDINE INGEGNERI PROVINCIA DI SASSARI N. 573 Dr. Ing. ROBERTO GINO MANCA	
IL DIRETTORE GENERALE	IL DIRETTORE AMMINISTRATIVO

d:\documenti - utenteacu\08 - piante edifici e relazioni pegaso\2009 07 08 cd completo\impianto termico\edificio materno-infantile per gara riscaldamento.dwg

Id	destinazione d'uso
A1)	ATRIO
C1)	CORRIDOIO
C1A)	CORRIDOIO
C2)	CORRIDOIO
C2A)	CORRIDOIO
C3)	CORRIDOIO
C4)	CORRIDOIO
C4A)	CORRIDOIO
C5)	CORRIDOIO
C6)	CORRIDOIO
1)	CUCINA
2)	MAGAZZINO
3)	SALA DA PRANZO
4)	SERVIZI IGIENICI
5)	SERVIZI IGIENICI
6)	SPOGLIATOIO
7)	SPOGLIATOIO
8)	SPOGLIATOIO
9)	SPOGLIATOIO
10)	AULA
11)	CAMERA
11A)	ANTICAMERA
12)	LOCALE ECOGRAFIA
13)	SALA ATTESA
14)	SEGRETERIA
15)	SEGRETERIA
16)	SERVIZI IGIENICI
16A)	ANTI BAGNO
17)	SPOGLIATOIO
18)	STUDIO DIRETTORE
19)	CAPPELLA
20)	STUDIO
21)	STUDIO
22)	STUDIO
23)	STUDIO
24)	STUDIO
25)	BIBLIOTECA
26)	STUDIO
27)	STUDIO
28)	STUDIO
29)	LOCALE MEDICO DI GUARDIA
30)	AULA
31)	STUDIO
31A)	ANTI STUDIO
32)	SERVIZI IGIENICI
33)	AULA
34)	DEPOSITO
35)	DEPOSITO
36)	SERVIZI IGIENICI
37)	SERVIZI IGIENICI
38)	SERVIZI IGIENICI
39)	VUOTATOIO
40)	SERVIZI IGIENICI
41)	STUDIO
42)	LABORATORIO
43)	ANTICAMERA LABORATORIO
44)	LABORATORIO ANALISI
45)	LOCALE STRUMENTI
46)	SPOGLIATOIO
47)	LABORATORIO
48)	CAMERA
48A)	ANTICAMERA
49)	CAMERA
50)	SPOGLIATOIO
50A)	DEPOSITO
51)	SPOGLIATOIO
52)	SPOGLIATOIO