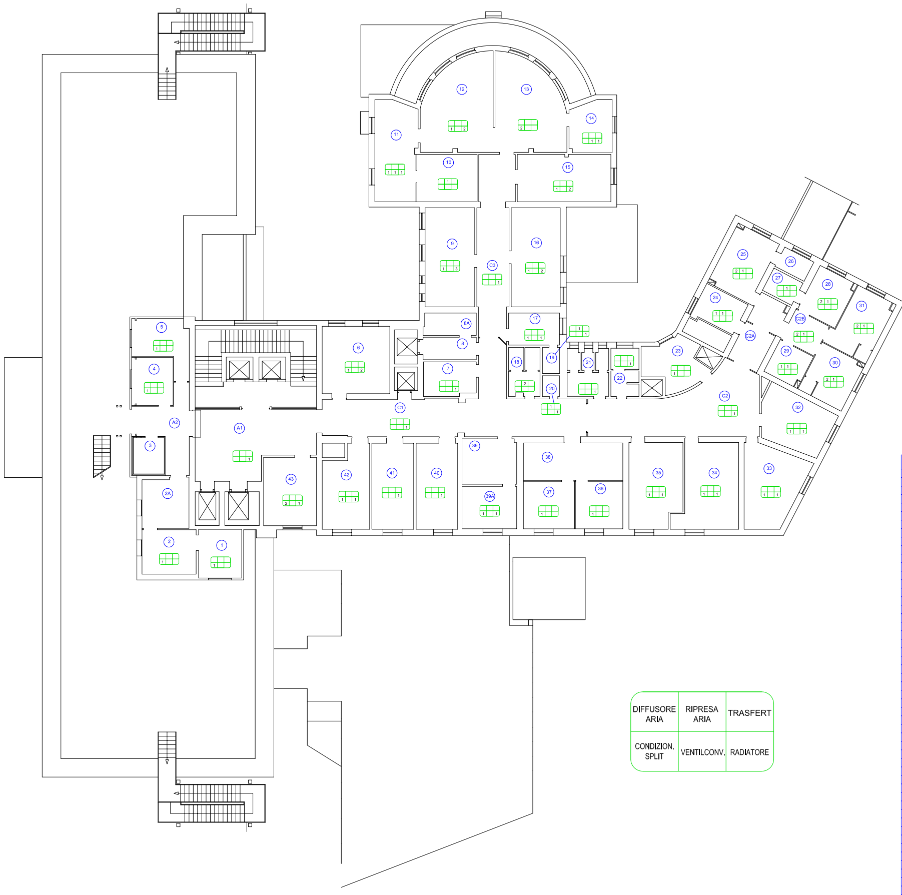
DIFFUSORE ARIA
RIPRESA ARIA
TRASFERT
CONDIZION. SPLIT
VENTILCONV.
RADIATORE

Id	destinazione d'uso
A1)	ATRIO
A2)	ATRIO
C1)	CORRIDOIO
C2)	CORRIDOIO
C2A)	CORRIDOIO
C2B)	CORRIDOIO
C3)	CORRIDOIO
1)	LABORATORIO
2)	LABORATORIO
2A)	LABORATORIO
3)	CELLA FRIGORIFERA
4)	SALA SIEROTECA
5)	SALA SIEROTECA
6)	STUDIO
7)	SPOGLIATOIO
8)	RIPOSTIGLIO
8A)	RIPOSTIGLIO
9)	STUDIO
10)	LABORATORIO
11)	LABORATORIO
12)	LABORATORIO
13)	LABORATORIO
14)	STUDIO
15)	BIBLIOTECA
16)	STUDIO
17)	LOCALE MEDICO DI GUARDIA
18)	SERVIZI IGIENICI
19)	SERVIZI IGIENICI
20)	SERVIZI IGIENICI
21)	SERVIZI IGIENICI
22)	SERVIZI IGIENICI
23)	CUCINA
24)	SPOGLIATOIO
25)	DEGENZA
26)	SERVIZI IGIENICI
27)	SERVIZI IGIENICI
28)	DEGENZA
29)	LOC. PREPARAZIONE FARM.
30)	AMBULATORIO
31)	DEGENZA
32)	MEDICAZIONE
33)	DEGENZA
34)	DEGENZA
35)	DEGENZA
36)	AMBULATORIO
37)	AMBULATORIO
38)	LOCALE MICROSCOPI
39)	STUDIO
39A)	STUDIO
40)	AMBULATORIO
41)	AMBULATORIO
42)	SEGRETERIA
43)	AMBULATORIO

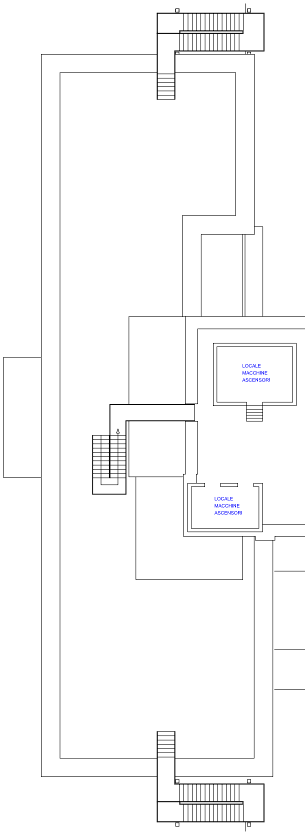
LOCALE MACCHINE ASCENSORI
LOCALE MACCHINE ASCENSORI

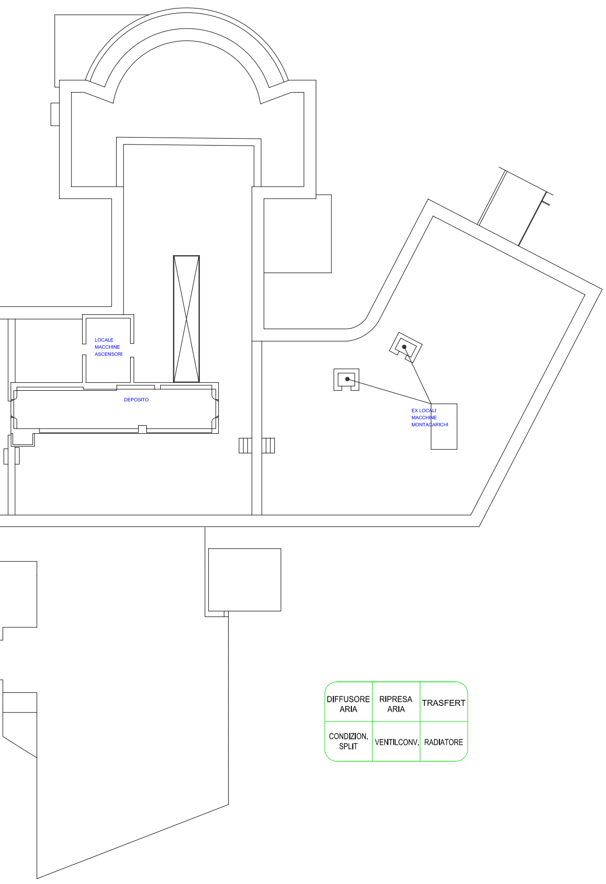
LOCALE
MACCHINE
ASCENSORI
DEPOSITO
EX LOCALI
MACCHINE
MONTACARICHI

DIFFUSORE ARIA	RIPRESA ARIA	TRASFERT
CONDIZION. SPLIT	VENTILCONV.	RADIATORE

Azienda Ospedaliero-Universitaria di Sassari
Ufficio Tecnico
ufficio.tecnico@aousassari.it

GESTIONE, CONDUZIONE E MANUTENZIONE DEGLI IMPIANTI DI RISCALDAMENTO, CONDIZIONAMENTO, IDRICO SANITARI DI SCARICO e IDRICO ANTINCENDIO - CIG: 0531066984

ELABORATO:

PALAZZO MATERNO INFANTILE
PLANIMETRIE CON INDICAZIONE SOMMARIA DEI TERMINALI INSTALLATI PIANI SESTO E COPERTURA

IL TECNICO Ing. Roberto Manca

SASSARI 20/04/2011

SCALA 1:100

6

IL RESPONSABILE DEL PROCEDIMENTO: ORDINE INGEGNERI PROVINCIA DI SASSARI N. 573 Dr. Ing. ROBERTO GINO MANCA	
IL DIRETTORE GENERALE	IL DIRETTORE AMMINISTRATIVO

d:\documenti - utenteaou\08 - piante edifici e relazioni pegaso\2009 07 08 cd completo\impianto termico\edificio materno-infantile per gara riscaldamento.dwg