id	destinazione d'uso
A1)	ATRIO
A2)	ATRIO
C1)	CORRIDOIO
C1A)	CORRIDOIO
C1B)	CORRIDOIO
C1C)	CORRIDOIO
C2)	CORRIDOIO
C3)	CORRIDOIO
C4)	CORRIDOIO
C5)	CORRIDOIO
C6)	CORRIDOIO
C7)	CORRIDOIO
C8)	CORRIDOIO
1)	CAMERA MEDICI
2)	SERVIZI IGIENICI
3)	CAMERA
4)	SERVIZI IGIENICI
5)	CAMERA MEDICI
6)	SERVIZI IGIENICI
7)	CAMERA
8)	SERVIZI IGIENICI
9)	CAMERA PLASMAFELISI
10)	SERVIZI IGIENICI
11)	AMBULATORIO
12)	SERVIZI IGIENICI
13)	DEPOSITO
14)	DEPOSITO
15)	DEPOSITO
16)	DEPOSITO
17)	DEPOSITO
18)	DEPOSITO
19)	UFFICIO
20)	SALA PRANZO
21)	ANTIBAGNO
22)	BAGNO ASSISTITO
23)	SERVIZI IGIENICI
24)	SERVIZI IGIENICI
25)	AMBULATORIO
26)	SERVIZI IGIENICI
27)	SPOGLIATOIO
28)	DEPOSITO
29)	SERVIZI IGIENICI
30)	SERVIZI IGIENICI
31)	DEPOSITO
31A)	CUCININO
32)	DEPOSITO
32A)	DEPOSITO
32B)	DEPOSITO
33)	ANTIBAGNO
34)	BAGNO ASSISTITO
35)	ANTIBAGNO
36)	BAGNO ASSISTITO
37)	DEPOSITO
38)	SERVIZI IGIENICI
39)	LOCALE IN ALLESTIMENTO
40)	LOCALE IN ALLESTIMENTO
41)	LOCALE IN ALLESTIMENTO
42)	LOCALE IN ALLESTIMENTO
43)	DEPOSITO
44)	SPOGLIATOIO
44A)	SERVIZI IGIENICI
44B)	SERVIZI IGIENICI
45)	DISIMPEGNO
46)	SERVIZI IGIENICI
47)	CAMERA
47A)	SERVIZI IGIENICI
48)	CAMERA
49)	ZONA SPOSTAMENTO PAZIENTE
50)	ZONA SPOSTAMENTO PAZIENTE
51)	RECOVERY ROOM
51A)	SERVIZI IGIENICI
52)	PREPARAZIONE MEDICI
53)	STERILIZZAZIONE
54)	PREPARAZIONE MEDICI
55)	STERILIZZAZIONE
56)	CAMERA
57)	PREPARAZIONE MEDICI
58)	STERILIZZAZIONE
59)	RECOVERY ROOM
60)	SALA OPERATORIA
61)	LOCALE STERILIZZAZIONE
62)	SALA OPERATORIA
63)	DISIMPEGNO
64)	DISIMPEGNO

DIFFUSORE ARIA	RIPRESA ARIA	TRASFERT
CONDIZION. SPLIT	VENTILCONV.	RADIATORE

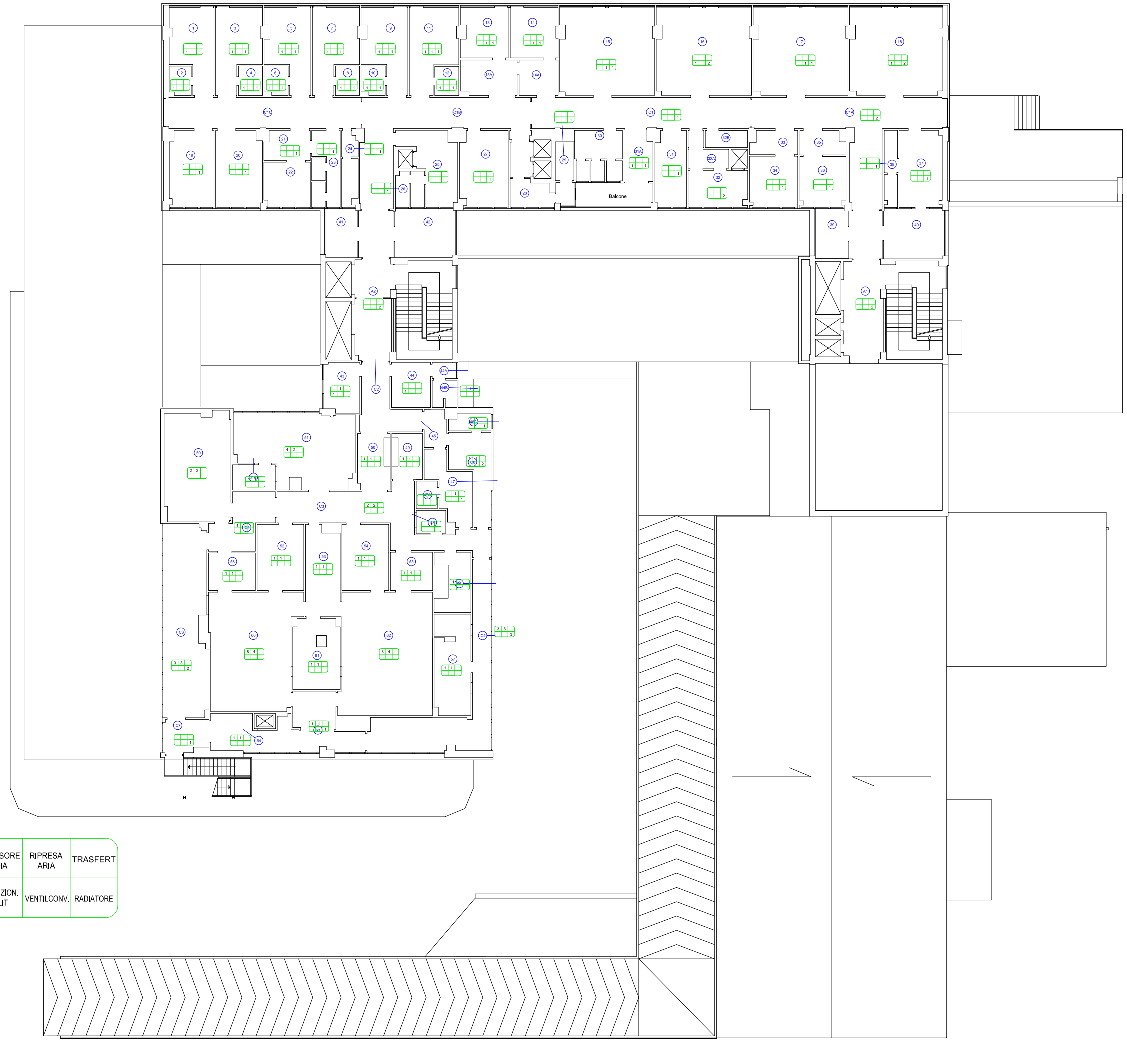

id	destinazione d'uso
A1)	ATRIO
A2)	ATRIO
C1)	CORRIDOIO
C2)	CORRIDOIO
C3)	CORRIDOIO
1)	SPOGLIATOIO
2)	DEPOSITO
3)	DEPOSITO
4)	LOCALE IN ALLESTIMENTO
5)	LOCALE IN ALLESTIMENTO
6)	AULA DIDATTICA
7)	LOCALE IN ALLESTIMENTO
8)	NUOVA CALDAIA A VAPORE
9)	LOCALE IN ALLESTIMENTO
9A)	LOCALE IN ALLESTIMENTO
10)	LOCALE IN ALLESTIMENTO
11)	LOCALE IN ALLESTIMENTO
12)	LOCALE IN ALLESTIMENTO
13)	LOCALE IN ALLESTIMENTO
14)	LOCALE IN ALLESTIMENTO
15)	LOCALE IN ALLESTIMENTO
16)	LOCALE IN ALLESTIMENTO
18)	LOCALE IN ALLESTIMENTO
19)	LOCALE IN ALLESTIMENTO
20)	LOCALE IN ALLESTIMENTO
21)	SPOGLIATOIO
22)	SERVIZI IGIENICI
23)	DEPOSITO
24)	DEPOSITO
25)	VUOTATOIO
26)	SERVIZI IGIENICI
27)	SERVIZI IGIENICI
28)	SALA PRANZO
29)	UFFICIO

DIFFUSORE ARIA	RIPRESA ARIA	TRASFERT
CONDIZION. SPLIT	VENTILCONV.	RADIATORE

PIANO SECONDO

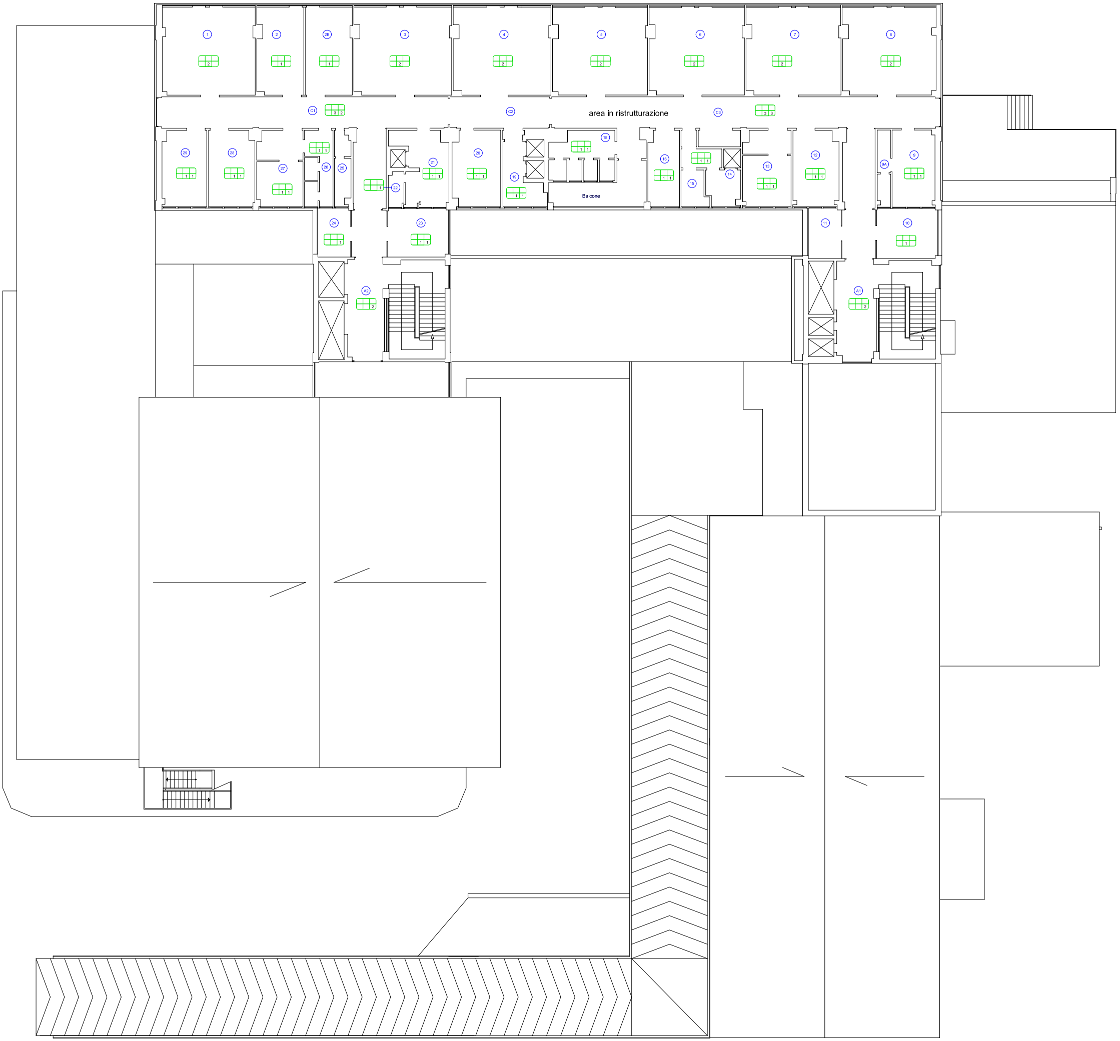

id	destinazione d'uso
A1)	ATRIO
A2)	ATRIO
C1)	CORRIDOIO
C2)	CORRIDOIO
1)	DIREZIONE
2)	SERVIZI IGIENICI
3)	SEGRETERIA
4)	STUDIO
5)	SALA SERVER
6)	STUDIO
7)	STUDIO
8)	STUDIO
9)	STUDIO
10)	SEGRETERIA
11)	BIBLIOTECA
12)	STUDIO
13)	SEGRETERIA
14)	STUDIO
15)	SEGRETERIA
15A)	RIPOSTIGLIO
16)	SERVIZI IGIENICI
17)	AMBULATORIO
18)	BIBLIOTECA
19)	DIREZIONE
20)	AULA DIDATTICA
22)	ARCHIVIO
23)	STUDIO
24)	STUDIO
25)	STUDIO
26)	ARCHIVIO
27)	ASSISTENTI
28)	STUDIO
29)	SERVIZI IGIENICI
30)	SERVIZI IGIENICI
31)	DIREZIONE
32)	SPOGLIATOIO
32A)	ANTICAMERA
33)	ARCHIVIO
34)	STANZA MEDICI
35)	SERVIZI IGIENICI
35A)	SERVIZI IGIENICI
35B)	SERVIZI IGIENICI
36)	DEPOSITO
37)	ARCHIVIO
38)	STUDIO
39)	BIBLIOTECA
40)	STUDIO
41)	AMBULATORIO
42)	DEPOSITO
43)	LOCALE FOTOCOPIE

DIFFUSORE ARIA	RIPRESA ARIA	TRASFERT
CONDIZION. SPLIT	VENTILCONV.	RADIATORE

PIANO TERZO

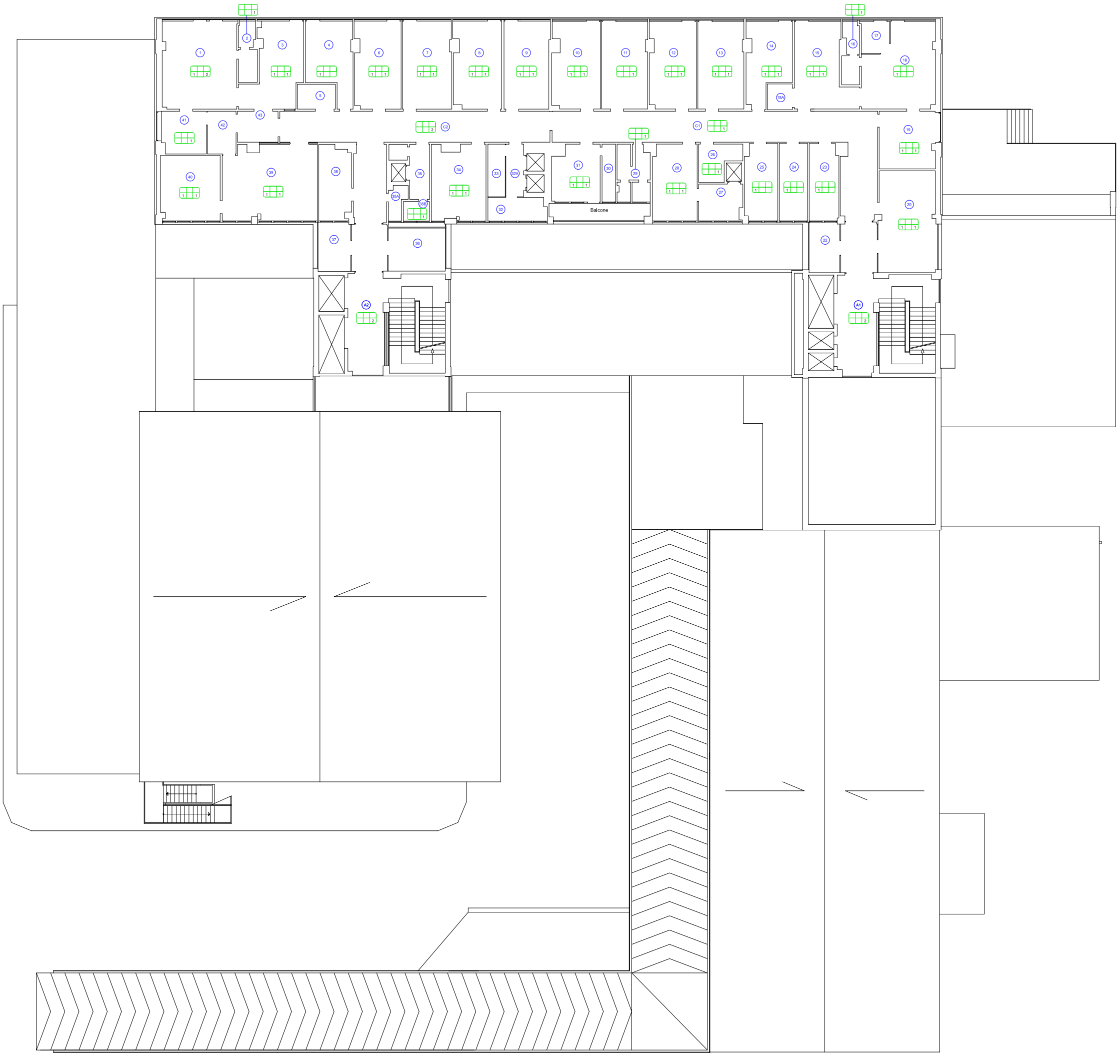

PIANO QUARTO

Azienda Ospedaliero-Universitaria di Sassari
Ufficio Tecnico
ufficio.tecnico@aousassari.it

GESTIONE, CONDUZIONE E MANUTENZIONE DEGLI IMPIANTI DI RISCALDAMENTO, CONDIZIONAMENTO, IDRICO SANITARI DI SCARICO e IDRICO ANTINCENDIO - CIG: 0531066984

ELABORATO:
PALAZZO CLEMENTE
PLANIMETRIE CON INDICAZIONE SOMMARIA DEI TERMINALI INSTALLATI - PIANI SECONDO, TERZO E QUARTO

SASSARI 20/04/2011
SCALA 1:100

IL TECNICO Ing. Roberto Manca

IL RESPONSABILE DEL PROCEDIMENTO:
ORDINE INGEGNERI
PROVINCIA DI SASSARI
N. 573 Dr. Ing. ROBERTO GINO MANCA

IL DIRETTORE GENERALE

IL DIRETTORE AMMINISTRATIVO

8

d:\documenti - utenteaou\08 - piante edifici e relazioni pegaso\2009 07 08 cd completo\impianto termico\dotazioni impianto termico palazzo clemente.dwg