PIANO QUINTO

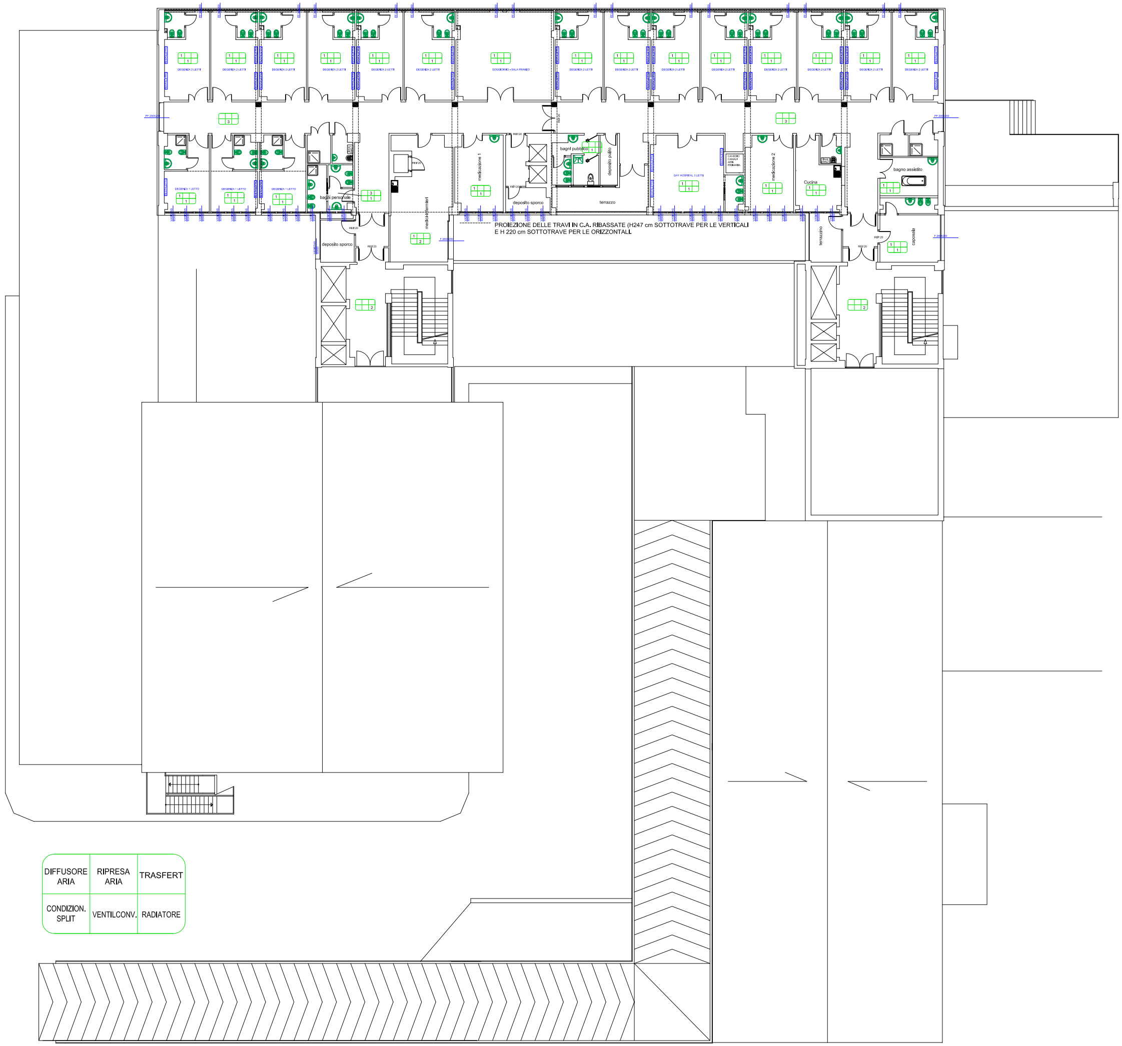
DEGENZA 2 LETTI
SOGGIORNO - SALA PRANZO
DEGENZA 1 LETTO
bagni personale
deposito sporco
medici-infermieri
medicazione 1
bagni pubblico
deposito pulito
terrazzo
DAY HOSPITAL 3 LETTI
CAVEDIO CANALI ARIA PRIMARIA
medicazione 2
Cucina
bagno assistito
terrazzino
caposala
REI120
PF 200X200
F 200X200
PROIEZIONE DELLE TRAVI IN C.A. RIBASSATE (H247 cm SOTTOTRAVE PER LE VERTICALI
E H 220 cm SOTTOTRAVE PER LE ORIZZONTALI.
DIFFUSORE ARIA
RIPRESA ARIA
TRASFERT
CONDIZION. SPLIT
VENTILCONV.
RADIATORE

id	destinazione d'uso
A1)	ATRIO
A2)	ATRIO
C1)	CORRIDOIO
1)	MEDICO DI GUARDIA
2)	SERVIZI IGIENICI
3)	MEDICO DI GUARDIA
4)	SERVIZI IGIENICI
5)	DEGENZA
6)	SERVIZI IGIENICI
7)	DEGENZA
8)	SERVIZI IGIENICI
9)	DEGENZA
10)	SERVIZI IGIENICI
11)	DEGENZA
12)	SERVIZI IGIENICI
13)	SOGGIORNO
14)	DEGENZA
15)	DEGENZA
16)	DEGENZA
17)	DEGENZA
18)	SPOGLIATOIO
18A)	SERVIZI IGIENICI
19)	DEPOSITO
20)	DEPOSITO
21)	SERVIZI IGIENICI
21A)	ANTIBAGNO
22)	SPOGLIATOIO
23)	DEPOSITO
24)	VUOTATOIO
24A)	ANTIBAGNO
25)	LOCALE CAPO SALA
26)	SERVIZI IGIENICI
27)	CUCINA
28)	MEDICHERIA
29)	GUARDIOLA
29A)	SERVIZI IGIENICI
31)	DEPOSITO
32)	VUOTATOIO
33)	SERVIZI IGIENICI
34)	SERVIZI IGIENICI
34A)	ANTIBAGNO
35)	DEGENZA
36)	DEGENZA

PIANO SESTO

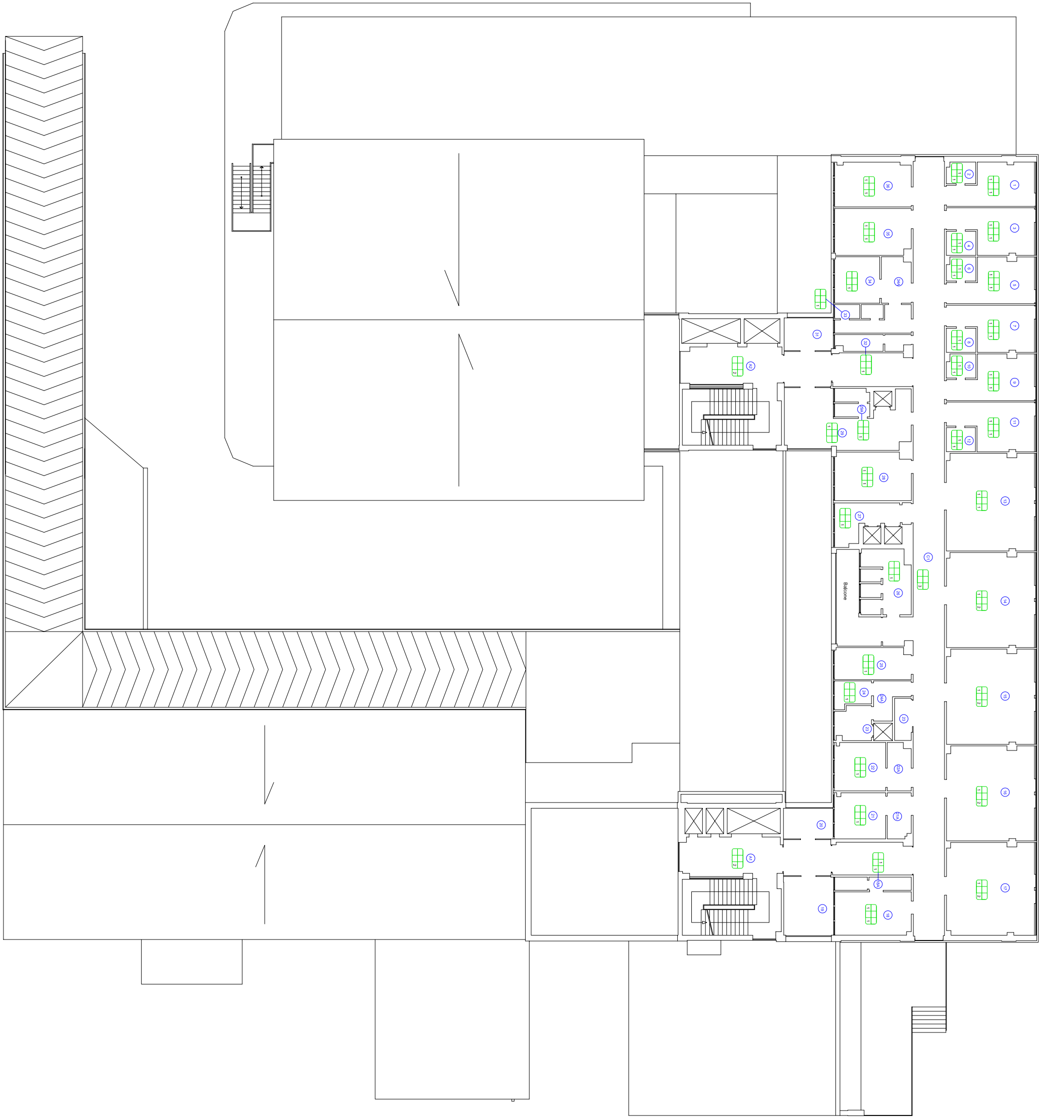

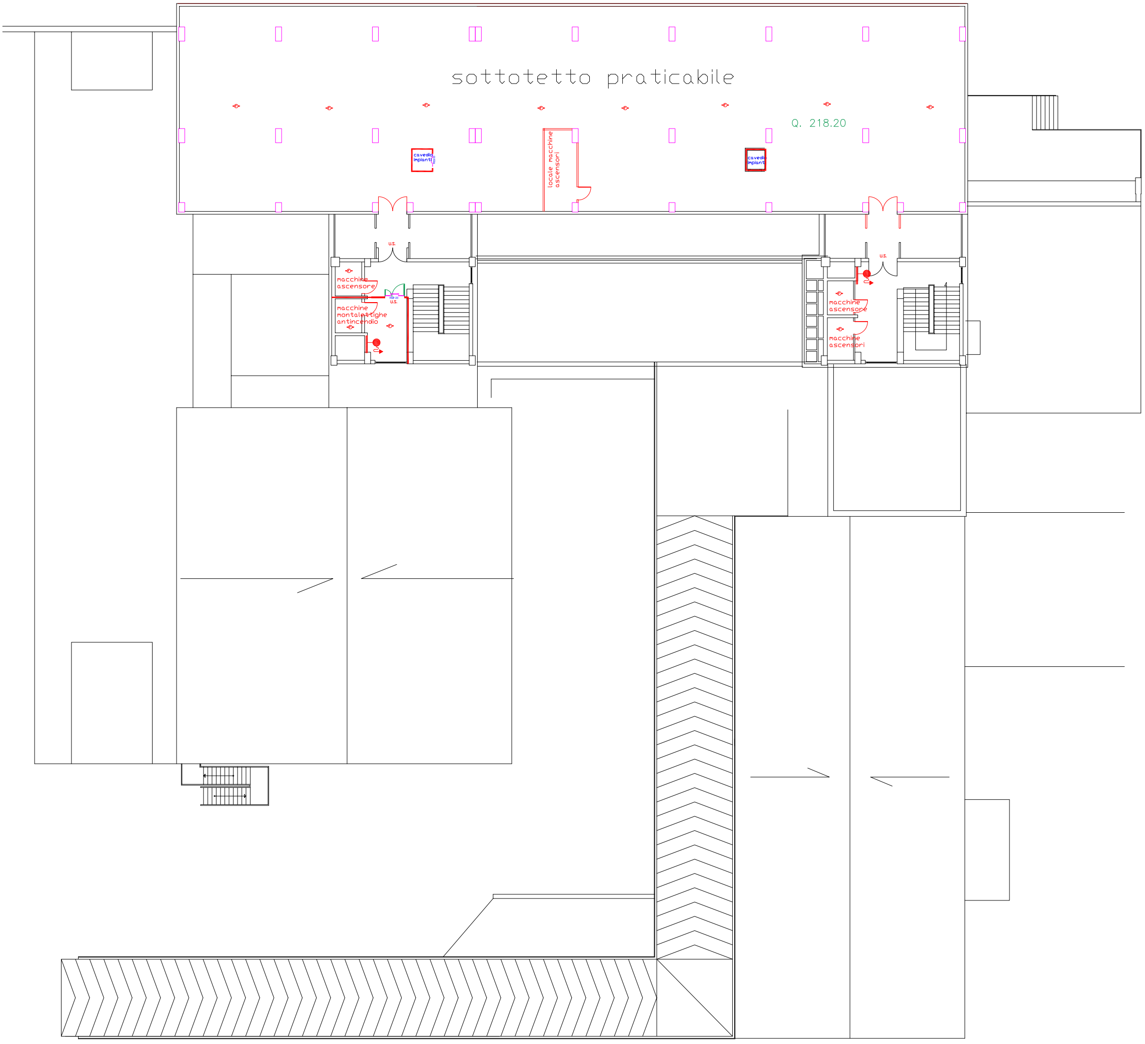
sottotetto praticabile
Q. 218.20
cavedio impianti
REI 60
cavedio impianti
locale macchine ascensori
U.S.
macchine ascensore
REI 120
U.S.
macchine montalettighe antincendio
U.S.
macchine ascensore
macchine ascensori

PIANO SOTTOTETTO

Azienda Ospedaliero-Universitaria di Sassari
Ufficio Tecnico
ufficio.tecnico@aousassari.it

GESTIONE, CONDUZIONE E MANUTENZIONE DEGLI IMPIANTI DI RISCALDAMENTO, CONDIZIONAMENTO, IDRICO SANITARI DI SCARICO e IDRICO ANTINCENDIO - CIG: 0531066984

ELABORATO:
PALAZZO CLEMENTE
PLANIMETRIE CON INDICAZIONE SOMMARIA DEI TERMINALI INSTALLATI - PIANI QIONTO, SESTO E SOTTOTETTO

SASSARI 20/04/2011
SCALA 1:100

IL TECNICO Ing. Roberto Manca

IL RESPONSABILE DEL PROCEDIMENTO:
ORDINE INGEGNERI
PROVINCIA DI SASSARI
N. 573 Dr. Ing. ROBERTO GINO MANCA

IL DIRETTORE GENERALE
IL DIRETTORE AMMINISTRATIVO

9

d:/documenti - utenteaou/08 - piante edifici e relazioni pegaso/2009 07 08 cd completo/impianto termico/dotazioni impianto termico palazzo clemente.dwg