EDIF. MEDICINA – NEURORADIOLOGIA

PIANO: PIANO TERRA

DIFFUSORE ARIA	RIPRESA ARIA	TRASFERT
CONDIZION. SPLIT	VENTILCONV.	RADIATORE

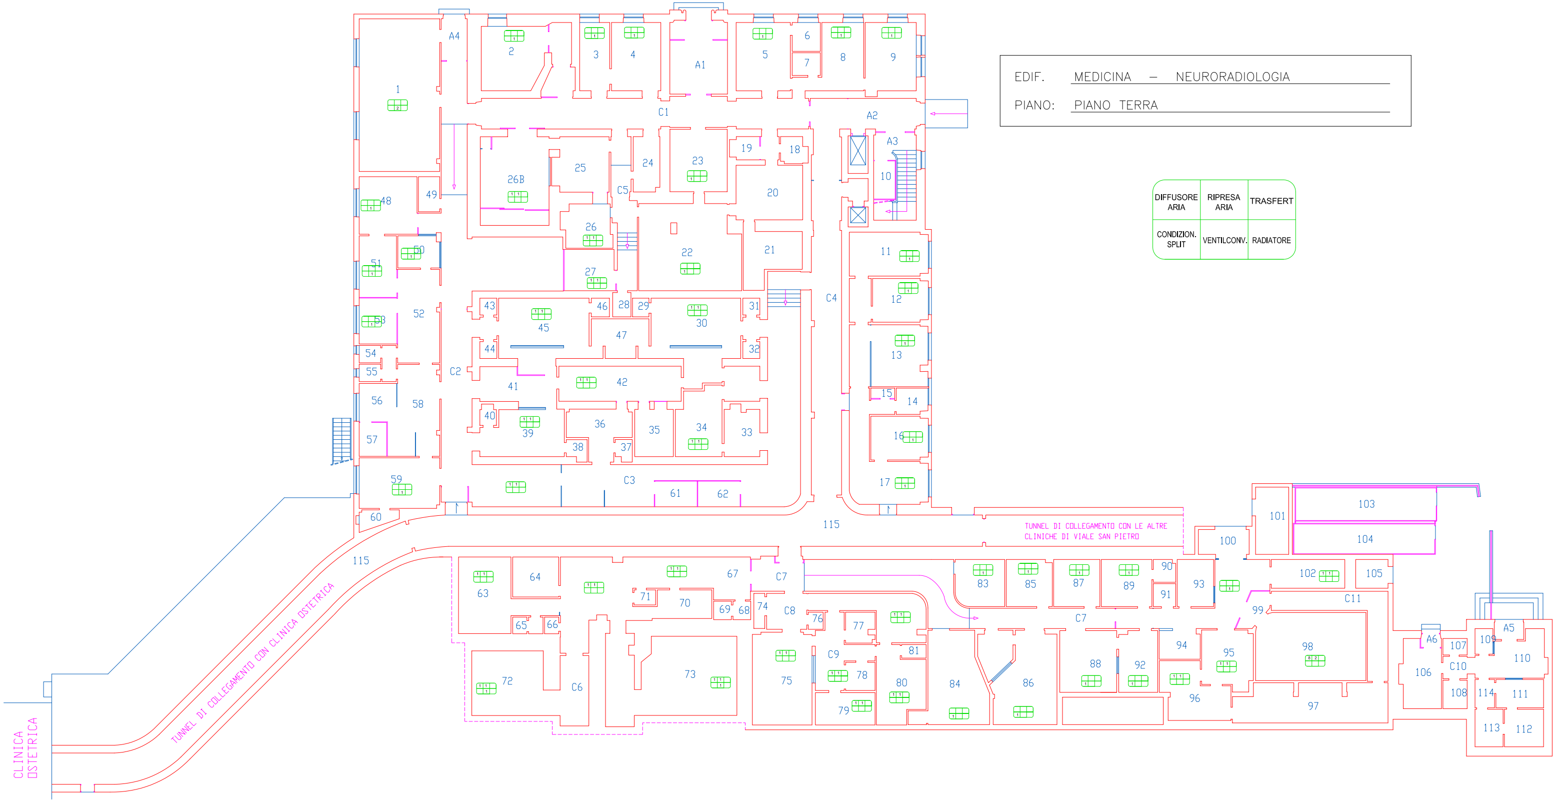
CLINICA OSTETRICA
TUNNEL DI COLLEGAMENTO CON CLINICA OSTETRICA
TUNNEL DI COLLEGAMENTO CON LE ALTRE CLINICHE DI VIALE SAN PIETRO
115
A1
A2
A3
A4
A5
A6
C1
C2
C3
C4
C5
C6
C7
C8
C9
C10
C11
1
2
3
4
5
6
7
8
9
10
11
12
13
14
15
16
17
18
19
20
21
22
23
24
25
26
26B
27
28
29
30
31
32
33
34
35
36
37
38
39
40
41
42
43
44
45
46
47
48
49
50
51
52
53
54
55
56
57
58
59
60
61
62
63
64
65
66
67
68
69
70
71
72
73
74
75
76
77
78
79
80
81
83
84
85
86
87
88
89
90
91
92
93
94
95
96
97
98
99
100
101
102
103
104
105
106
107
108
109
110
111
112
113
114

EDIF. MEDICINA — NEURORADIOLOGIA

PIANO: PRIMO PIANO

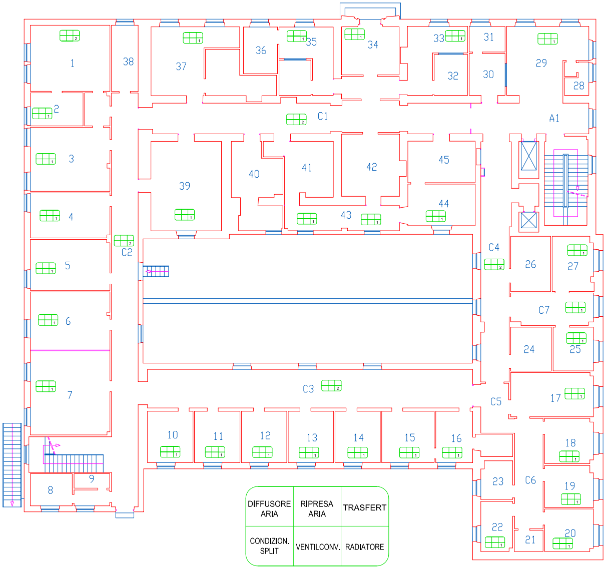
1
2
3
4
5
6
7
8
9
10
11
12
13
14
15
16
17
18
19
20
21
22
23
24
25
26
27
28
29
30
31
32
33
34
35
36
37
38
39
40
41
42
43
44
45
A1
C1
C2
C3
C4
C5
C6
C7
DIFFUSORE ARIA
RIPRESA ARIA
TRASFERT
CONDIZION. SPLIT
VENTILCONV.
RADIATORE

Azienda Ospedaliero-Universitaria di Sassari
Ufficio Tecnico
ufficio.tecnico@aousassari.it

GESTIONE, CONDUZIONE E MANUTENZIONE DEGLI IMPIANTI DI RISCALDAMENTO, CONDIZIONAMENTO, IDRICO SANITARI DI SCARICO e IDRICO ANTINCENDIO - CIG: 0531066984

ELABORATO:

PALAZZINA DELLA NEURO RADIOLOGIA - PLANIMETRIE CON INDICAZIONE SOMMARIA DELGLI IMPIANTI TERMICI - TUTTI I PIANI

IL TECNICO Ing. Roberto Manca

SASSARI 20/04/2011

SCALA 1:100

12

IL RESPONSABILE DEL PROCEDIMENTO: ORDINE INGEGNERI PROVINCIA DI SASSARI N. 573 Dr. Ing. ROBERTO GINO MANCA	
IL DIRETTORE GENERALE	IL DIRETTORE AMMINISTRATIVO

d:\documenti - utente\aou\download\042-neuroradiologia imp term.dwg