UFFICI P. PRIMO

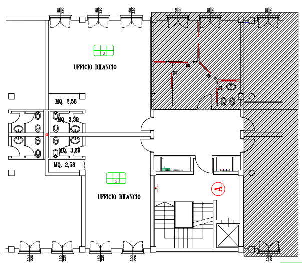
UFFICIO BILANCIO
MQ. 2,58
MQ. 3,39
MQ. 3,39
MQ. 2,58
UFFICIO BILANCIO

UFFICI P. SECONDO

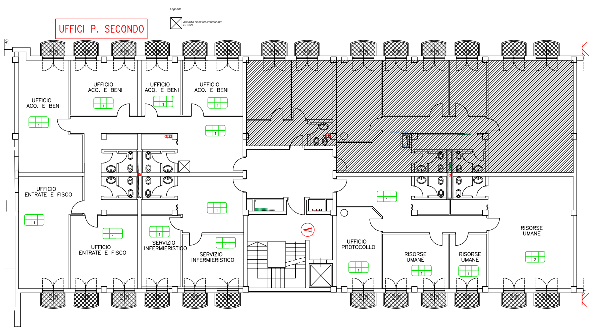
Legenda
UFFICIO ACQ. E BENI
UFFICIO ACQ. E BENI
UFFICIO ACQ. E BENI
UFFICIO ACQ. E BENI
UFFICIO ENTRATE E FISCO
UFFICIO ENTRATE E FISCO
SERVIZIO INFERMIERISTICO
SERVIZIO INFERMIERISTICO
UFFICIO PROTOCOLLO
RISORSE UMANE
RISORSE UMANE
RISORSE UMANE

DIFFUSORE ARIA	RIPRESA ARIA	TRASFERT
CONDIZION. SPLIT	VENTILCONV.	RADIATORE

UFFICI P. TERZO

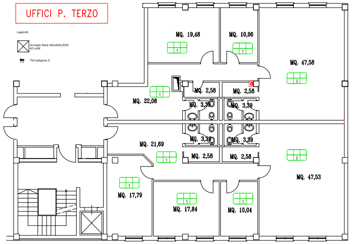
Legenda
MQ. 19,48
MQ. 10,06
MQ. 47,58
MQ. 22,08
MQ. 2,58
MQ. 2,58
MQ. 3,39
MQ. 3,39
MQ. 3,39
MQ. 3,39
MQ. 21,69
MQ. 2,58
MQ. 2,58
MQ. 47,53
MQ. 17,79
MQ. 17,84
MQ. 10,04

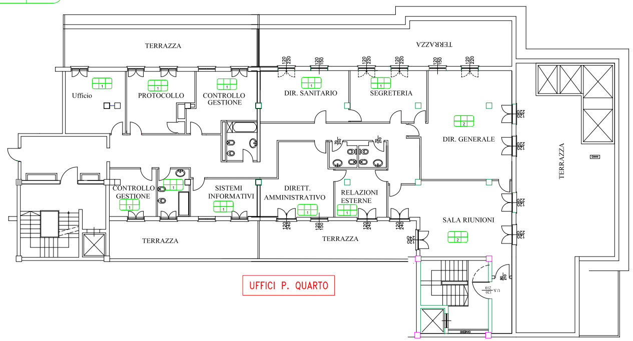
TERRAZZA
TERRAZZA
Ufficio
PROTOCOLLO
CONTROLLO GESTIONE
DIR. SANITARIO
SEGRETERIA
DIR. GENERALE
TERRAZZA
CONTROLLO GESTIONE
SISTEMI INFORMATIVI
DIRETT. AMMINISTRATIVO
RELAZIONI ESTERNE
SALA RIUNIONI
TERRAZZA
TERRAZZA

UFFICI P. QUARTO

Azienda Ospedaliero-Universitaria di Sassari
Ufficio Tecnico
ufficio.tecnico@aousassari.it

GESTIONE, CONDUZIONE E MANUTENZIONE DEGLI IMPIANTI DI RISCALDAMENTO, CONDIZIONAMENTO, IDRICO SANITARI DI SCARICO e IDRICO ANTINCENDIO - CIG: 0531066984

ELABORATO:

UFFICI DIREZIONE VIA COPPINO 26 - PLANIMETRIE CON INDICAZIONE SOMMARIA DEGLI IMPIANTI TERMICI - TUTTI I PIANI

SASSARI 20/04/2011

SCALA 1:100

IL TECNICO Ing. Roberto Manca

13

IL RESPONSABILE DEL PROCEDIMENTO:
ORDINE INGEGNERI
PROVINCIA DI SASSARI
N. 573 Dr. Ing. ROBERTO GINO MANCA

IL DIRETTORE GENERALE

IL DIRETTORE AMMINISTRATIVO