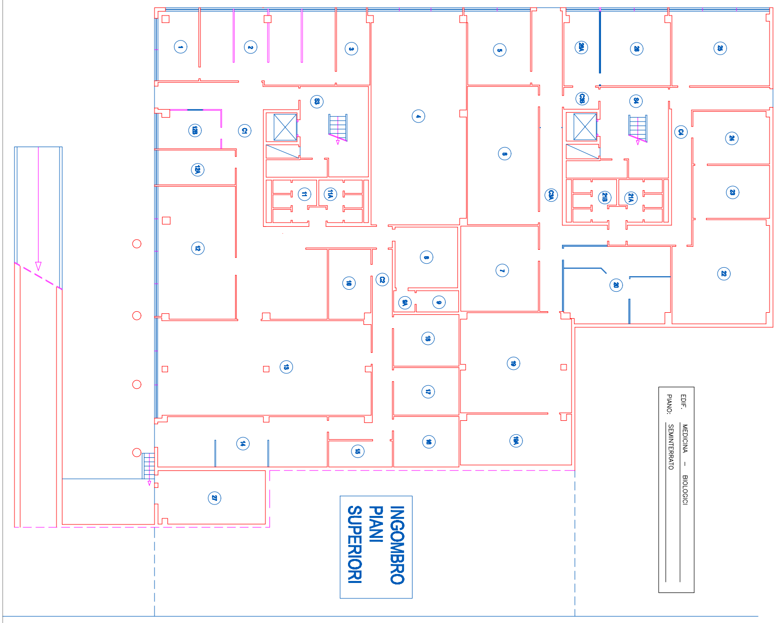
INGOMBRO
PIANI
SUPERIORI
1
2
3
4
5
6
7
8
8A
9
10
11
11A
12
12A
12B
13
14
15
16
17
18
19
19A
20
21A
21B
22
23
24
25
26
26A
27
C1
C2
C4

EDIF. MEDICINA – BIOLOGICI
PIANO: SEMINTERRATO

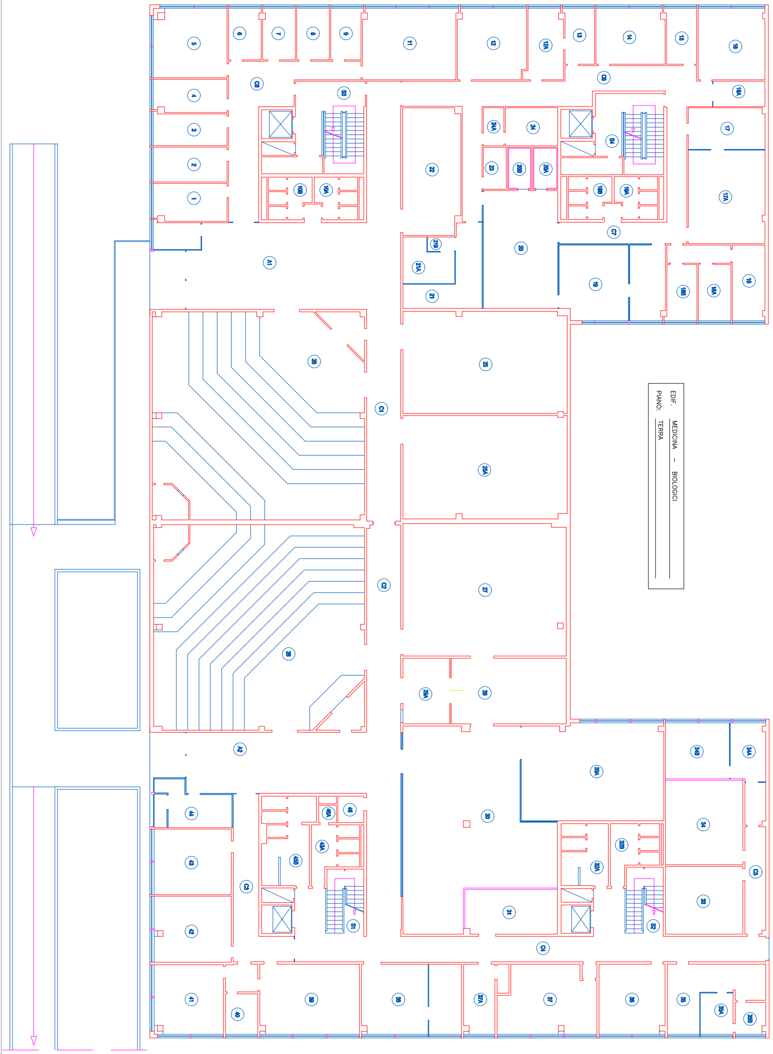
A1
A2
C1
C2
C3
C4
C5
C6
C7

EDIF. MEDICINA – BIOLOGICI
PIANO: TERRA

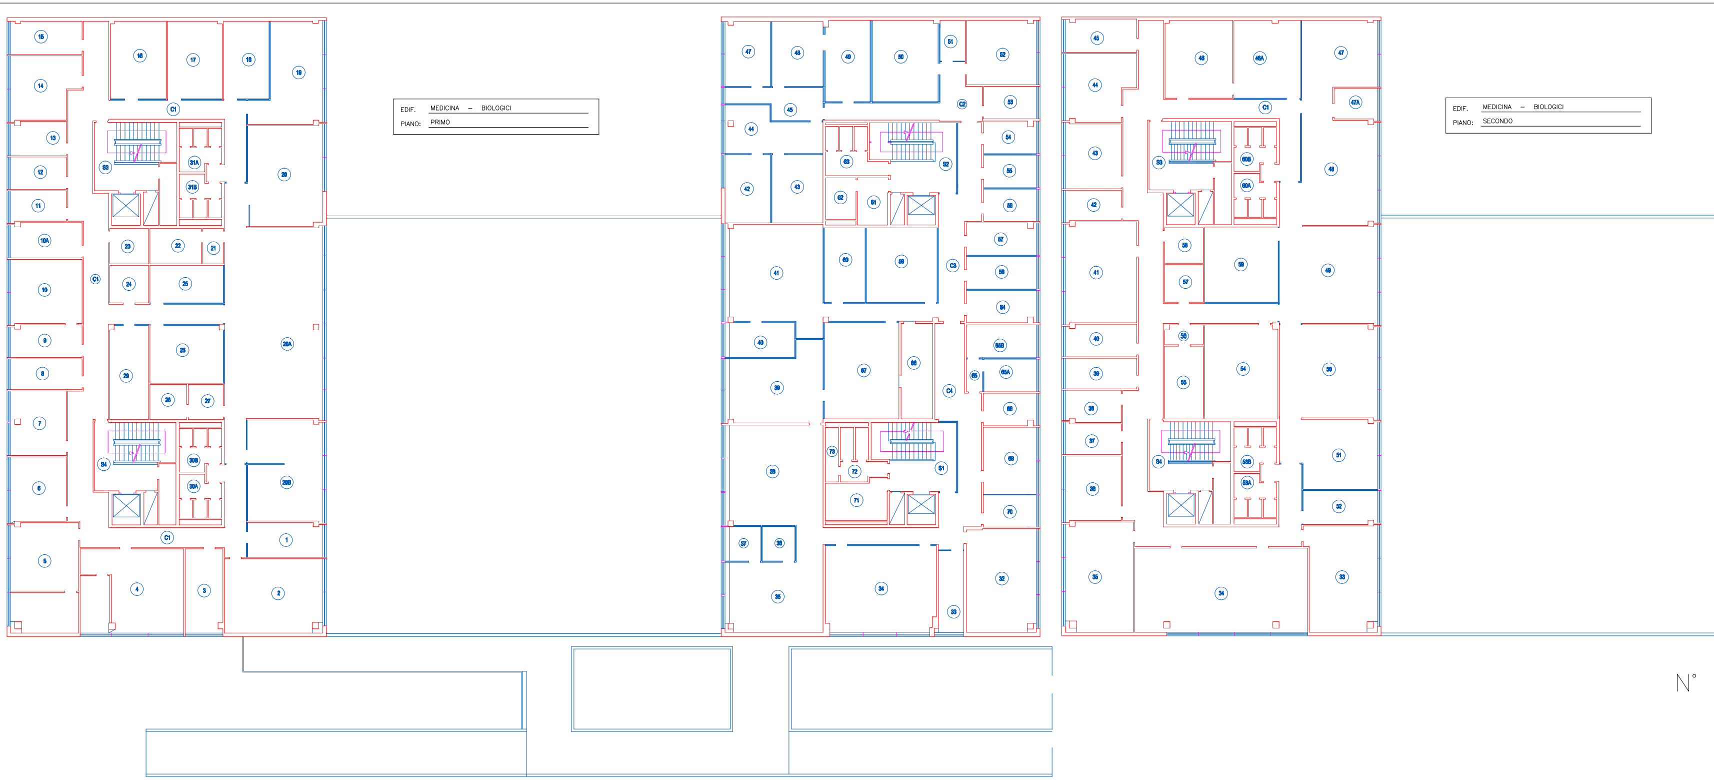

EDIF. MEDICINA – BIOLOGICI
PIANO: PRIMO

EDIF. MEDICINA – BIOLOGICI
PIANO: SECONDO

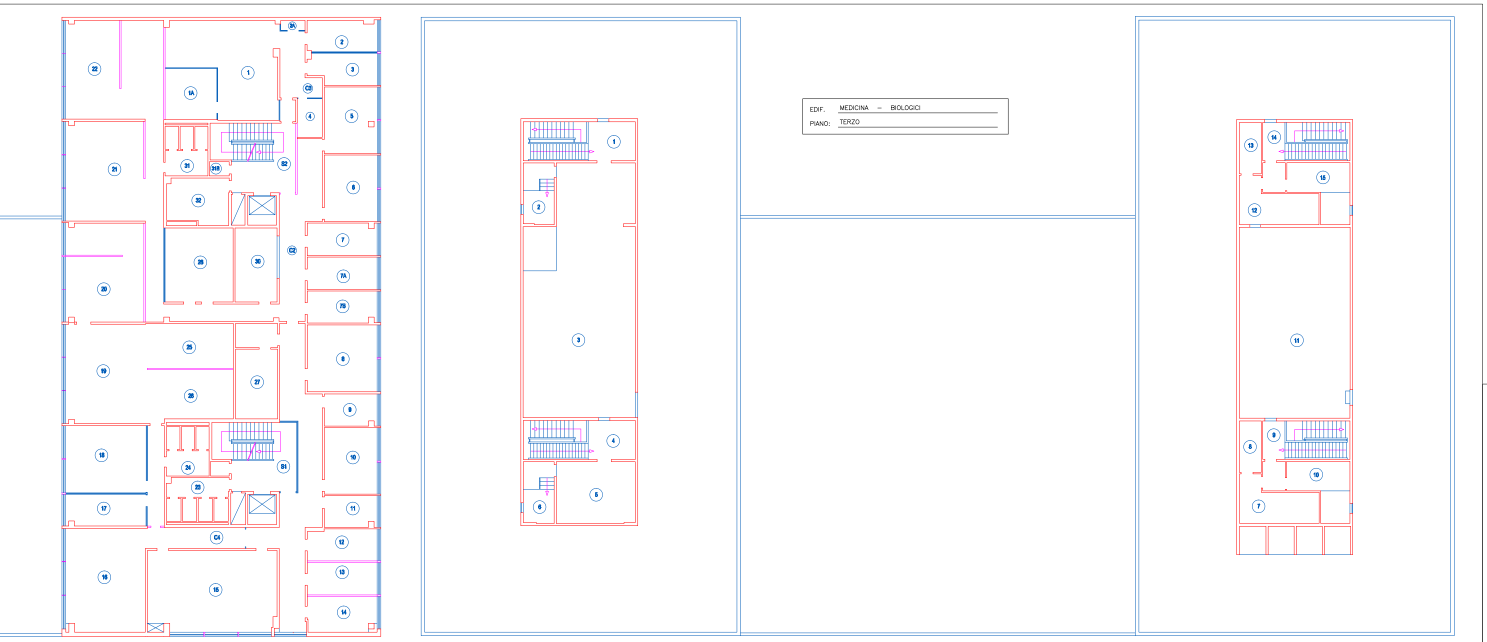
22
1
2
3
1A
C3
4
5
21
31
31B
32
6
7
20
29
30
C2
7A
7B
25
19
27
8
26
9
18
S1
10
24
23
17
11
C4
12
16
15
13
14
1
2
3
4
5
6
13
14
15
12
11
8
9
10
7

EDIF. MEDICINA – BIOLOGICI

PIANO: TERZO

TOTALE VENTILCONVETTORI : 170

Azienda Ospedaliero-Universitaria di Sassari
Ufficio Tecnico
ufficio.tecnico@aousassari.it

GESTIONE, CONDUZIONE E MANUTENZIONE DEGLI IMPIANTI DI RISCALDAMENTO, CONDIZIONAMENTO, IDRICO SANITARI DI SCARICO e IDRICO ANTINCENDIO - CIG: 0531066984

ELABORATO:
EDIFICI"BIOLOGICI" - PLANIMETRIE E INDICAZIONE DEL TOTALE DEI FANCOIL INSTALLATI - TUTTI I PIANI

SASSARI 20/04/2011

SCALA 1:100

15

IL TECNICO Ing. Roberto Manca

IL RESPONSABILE DEL PROCEDIMENTO:	
ORDINE INGEGNERI PROVINCIA DI SASSARI N. 573 Dr. Ing. ROBERTO GINO MANCA	
IL DIRETTORE GENERALE	IL DIRETTORE AMMINISTRATIVO