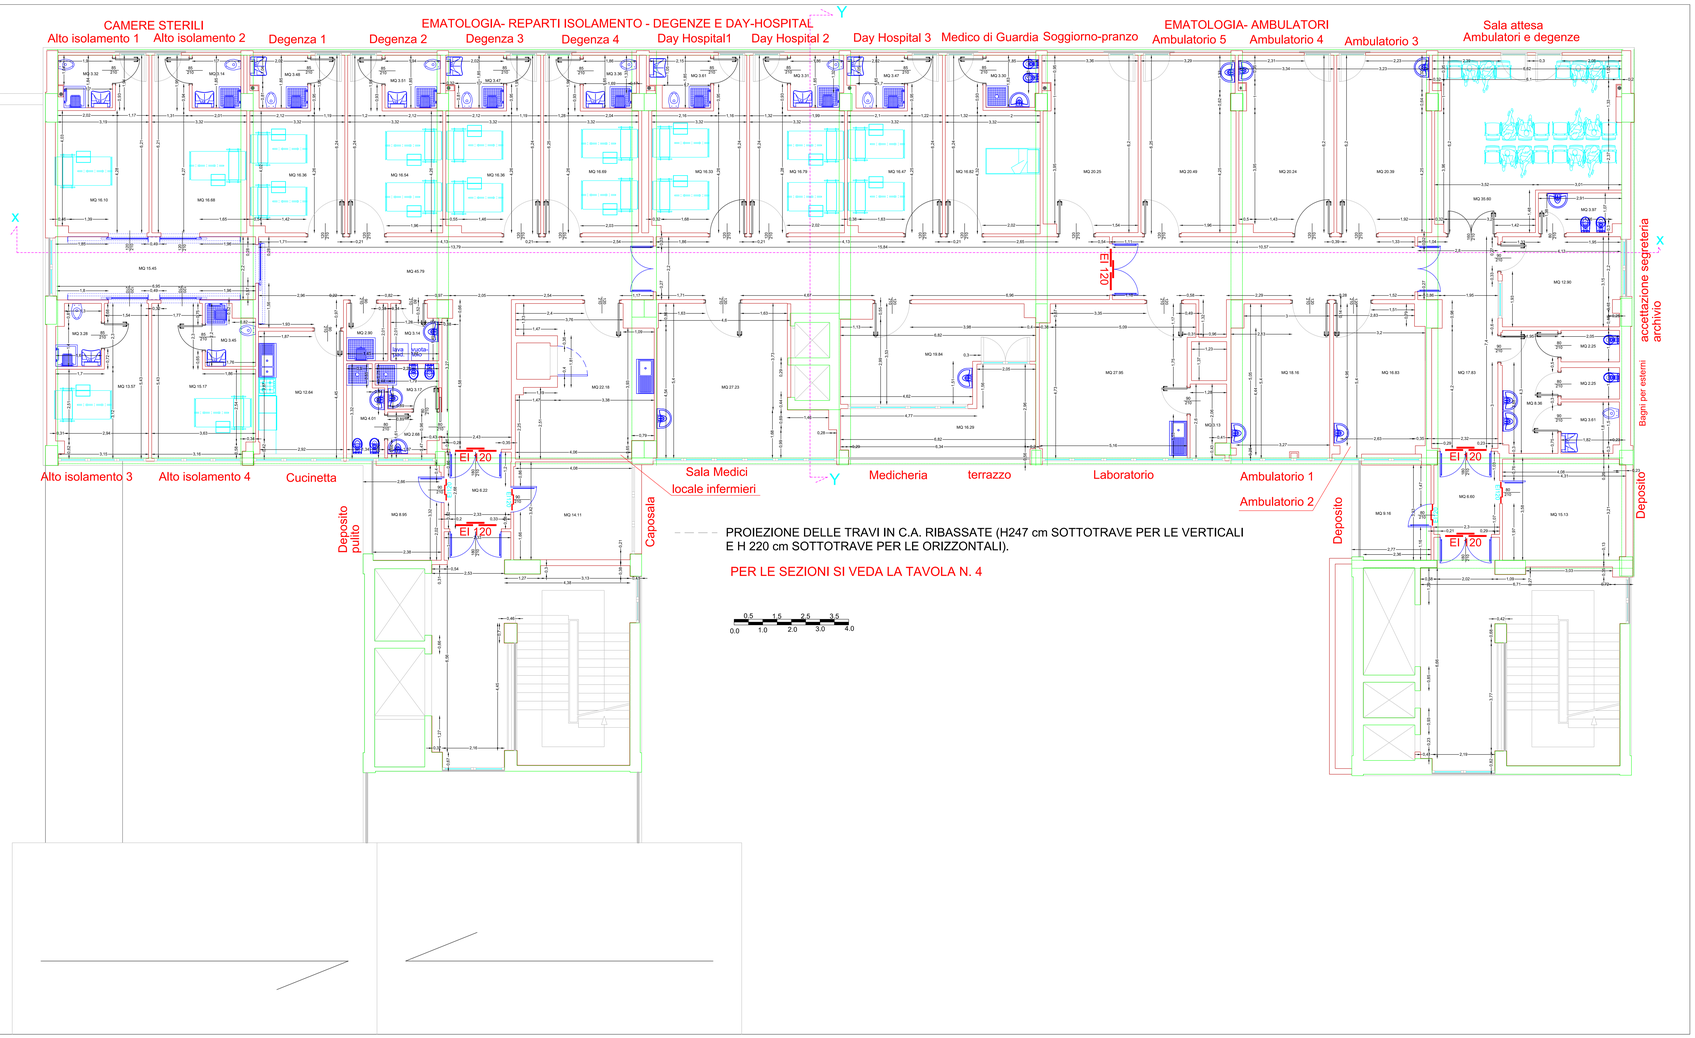

Azienda Ospedaliero Universitaria di Sassari
SC PROGETTAZIONE E INNOVAZIONE TECNOLOGICA
progettazione.innovazione@aouss.it

Lavori di Ristrutturazione edile ed impiantistica e completamento degli spazi interni del piano sesto e dei locali tecnici accessori al piano settimo del Palazzo Clemente da destinare a degenze e ambulatori della SC Ematologia

PROGETTO ESECUTIVO

ELABORATO:
PIANO 6
PIANTA IN PROGETTO

IL PROGETTISTA E CSP:	COLLABORATORI ALLA PROGETTAZIONE:
ORDINE INGEGNERI n. 313 Dott. Ing. Roberto Gino Manca *Ingegnere Civile Ambientale, Industriale e Dell'Informazione Iscritto A.B.C.*	Arch. Renato Meloni Arch. Michela Cozzoi
IL DIRETTORE DEI LAVORI:	L'IMPRESA:
IL RESPONSABILE DEL PROCEDIMENTO:	IL DIRETTORE AMMINISTRATIVO:
IL DIRETTORE SANITARIO:	IL DIRETTORE GENERALE:

SASSARI 11/01/2024

SCALA 1:50

3

C:\users\roberto\onedrive\0-AOU - acu lavori\interne piano sesto ematologia 2023\2023\progetto aggiornato dicembre 2023\tav revisa 12.12.2023\pianta finale ematologia demarle revisione.dwg