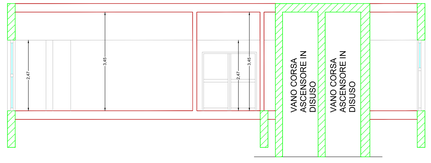

sezione V-V STATO DI FATTO

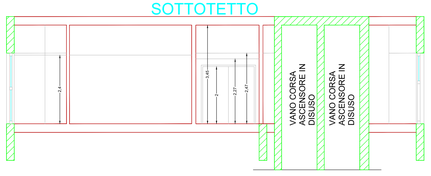

sezione Y-Y STATO IN PROGETTO

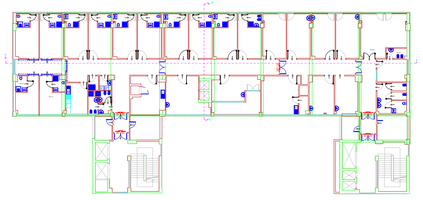

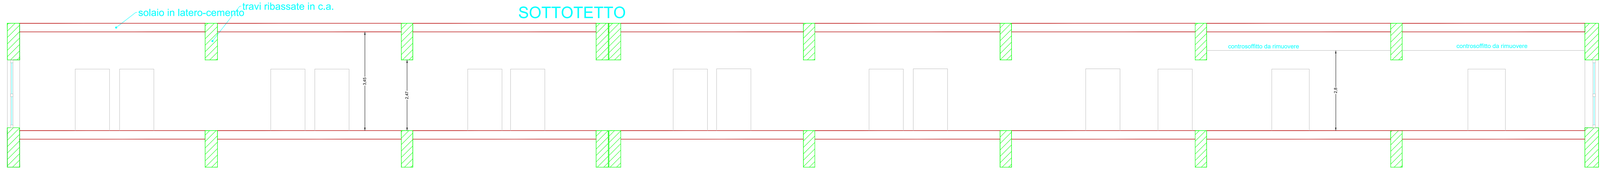

sezione U-U STATO ATTUALE

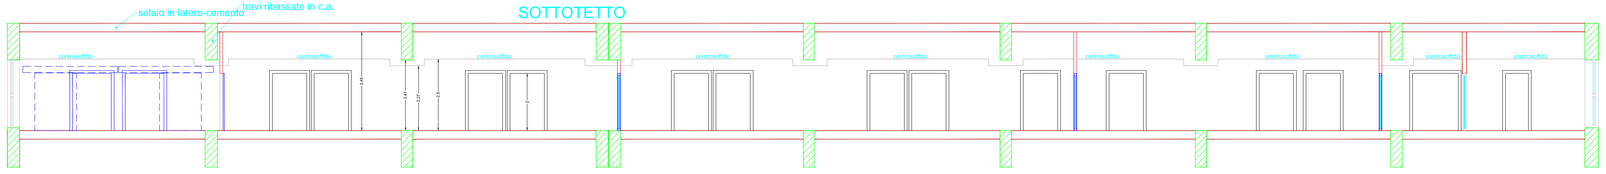

sezione x-x STATO IN PROGETTO

Azienda Ospedaliero Universitaria di Sassari
SC PROGETTAZIONE E INNOVAZIONE TECNOLOGICA
progettazione.innovazione@aossa.it

Lavori di Ristrutturazione edile ed impiantistica e completamento degli spazi interni del piano sesto e dei locali tecnici accessori al piano settimo del Palazzo Clemente da destinare a degenze e ambulatori della SC Ematologia

PROGETTO ESECUTIVO

ELABORATO:
PIANO 6
SEZIONI STATO ATTUALE E IN PROGETTO

IL PROGETTISTA E CSP:	COLLABORATORI ALLA PROGETTAZIONE:
ORDINE INGEGNERI SASSARI n. 313 Dott. Ing. Rodolfo Gino Manca Ingegnere Civile Ambientale, Industriale e Dell'Informazione Iscrizione n. Settore A,B,C	Arch. Renato Meloni Arch. Michela Cocco
IL DIRETTORE DEI LAVORI:	L'IMPRESA:
IL RESPONSABILE DEL PROCEDIMENTO:	IL DIRETTORE AMMINISTRATIVO:
IL DIRETTORE SANITARIO:	IL DIRETTORE GENERALE:

SASSARI 11/01/2024
SCALA 1:50

4

c:\users\dell\desktop\cu0002 - exc lavorichiamente piano sesto ematologia 2022\2022\progetto aggiornato dicembre 2023\lne rochdale 22-12-2023\planta finale ematologia clemente revisione.dwg