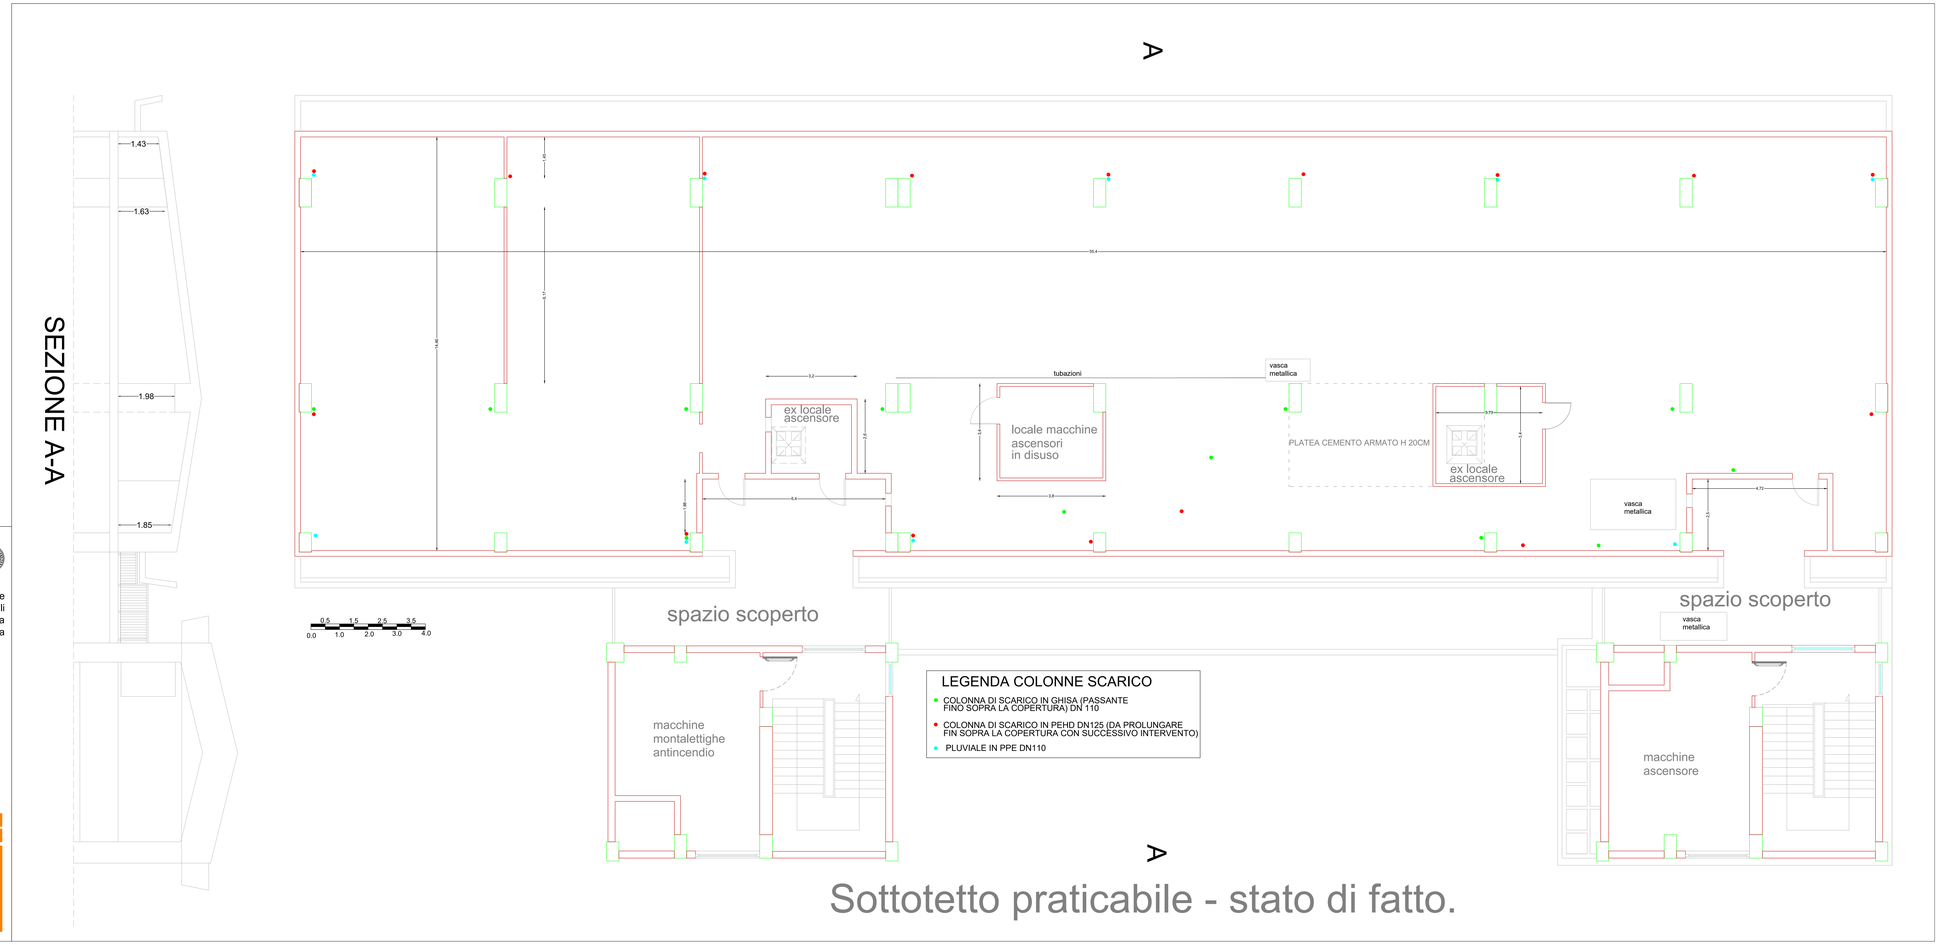

Sottotetto praticabile - stato di fatto.

Azienda Ospedaliero Universitaria di Sassari
SC PROGETTAZIONE E INNOVAZIONE TECNOLOGICA
progettazione.innovazione@aouss.it

Lavori di Ristrutturazione edile ed impiantistica e completamento degli spazi interni del piano sesto e dei locali tecnici accessori al piano settimo del Palazzo Clemente da destinare a degenze e ambulatori della SC Ematologia

PROGETTO ESECUTIVO

ELABORATO:
SOTTOTETTO
PIANTA E SEZIONE STATO ATTUALE CON INDICAZIONE SFIATI COLONNE DI SCARICO ESISTENTI.

IL PROGETTISTA E CSP:	COLLABORATORI ALLA PROGETTAZIONE:
ORDINE INGEGNERI Nr 313 Dott. Ing. Rubaga Gino Marco Ingegnere Civile Ambientale, Industriale e Dell'Informazione Iscritto A.E.P.	Arch. Renato Meloni Arch. Michela Cocco
IL DIRETTORE DEI LAVORI:	L'IMPRESA:
IL RESPONSABILE DEL PROCEDIMENTO:	IL DIRETTORE AMMINISTRATIVO:
IL DIRETTORE SANITARIO:	IL DIRETTORE GENERALE:

SASSARI 11/01/2024
SCALA 1:50
5

C:\users\mcocco\onedrive\ed002 - aou ss\ristrutturazione piano sesto ematologia 2022\2023\progetto aggiornato dicembre 2023\file revisioni 02.12.2023\pianta finale ematologia clemente revisione.dwg