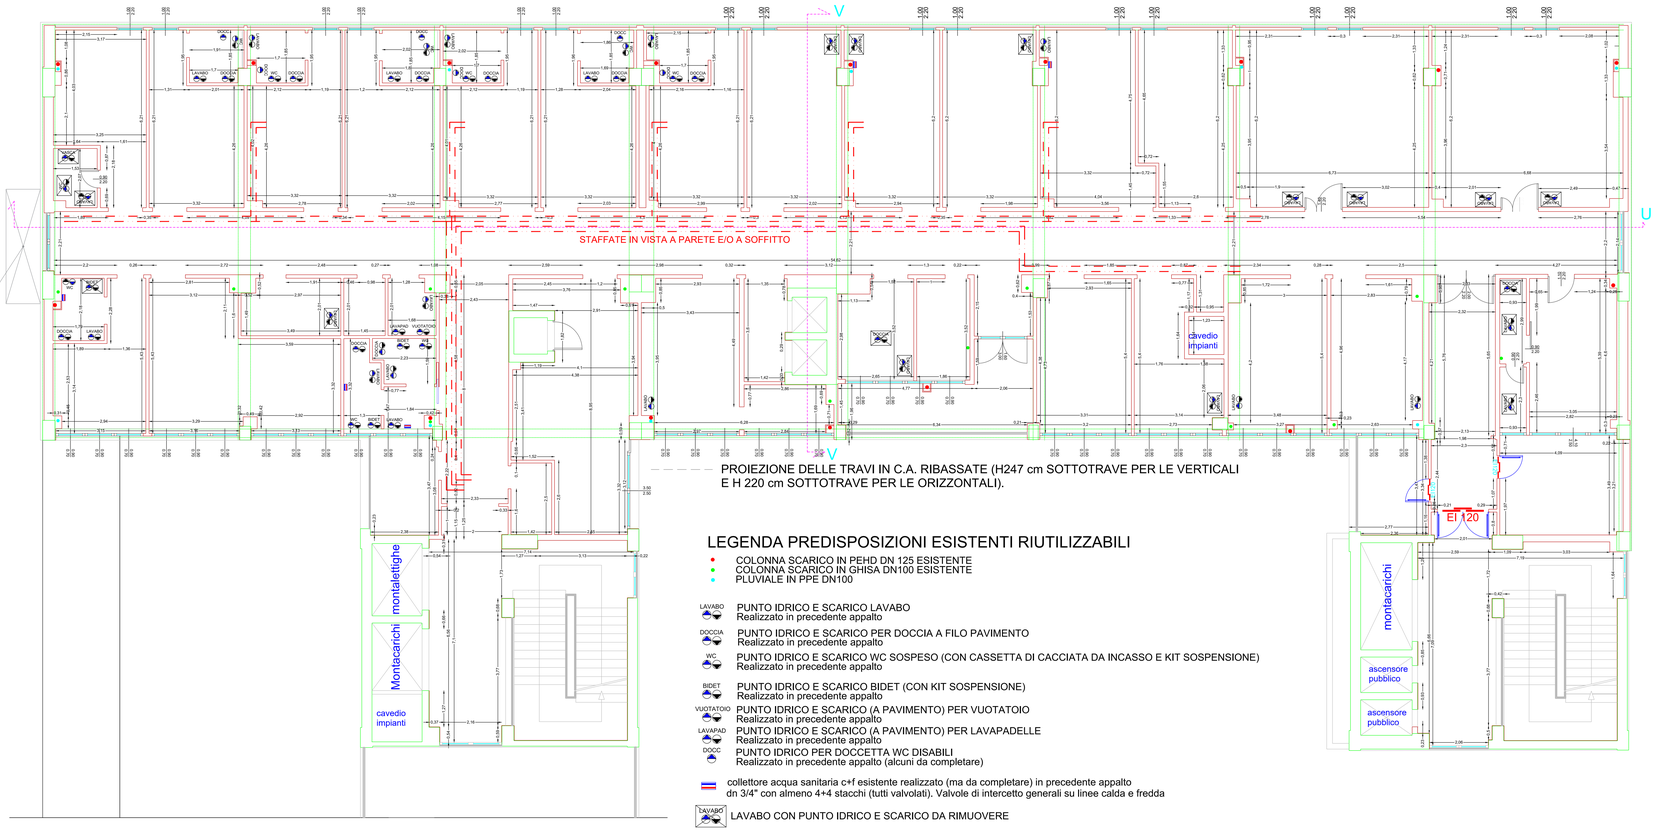

PROIEZIONE DELLE TRAVI IN C.A. RIBASSATE (H247 cm SOTTOTRAVE PER LE VERTICALI
E H 220 cm SOTTOTRAVE PER LE ORIZZONTALI).

LEGENDA PREDISPOSIZIONI ESISTENTI RIUTILIZZABILI

- COLONNA SCARICO IN PEHD DN 125 ESISTENTE
- COLONNA SCARICO IN GHISA DN100 ESISTENTE
- PLUVIALE IN PPE DN100

LAVABO — PUNTO IDRICO E SCARICO LAVABO
Realizzato in precedente appalto

DOCCIA — PUNTO IDRICO E SCARICO PER DOCCIA A FILO PAVIMENTO
Realizzato in precedente appalto

WC — PUNTO IDRICO E SCARICO WC SOSPESO (CON CASSETTA DI CACCIATA DA INCASSO E KIT SOSPENSIONE)
Realizzato in precedente appalto

BIDET — PUNTO IDRICO E SCARICO BIDET (CON KIT SOSPENSIONE)
Realizzato in precedente appalto

VUOTATOIO — PUNTO IDRICO E SCARICO (A PAVIMENTO) PER VUOTATOIO
Realizzato in precedente appalto

LAVAPAD — PUNTO IDRICO E SCARICO (A PAVIMENTO) PER LAVAPADELLE
Realizzato in precedente appalto

DOCC — PUNTO IDRICO PER DOCCETTA WC DISABILI
Realizzato in precedente appalto (alcuni da completare)

collettore acqua sanitaria c+f esistente realizzato (ma da completare) in precedente appalto
dn 3/4" con almeno 4+4 stacchi (tutti valvolati). Valvole di intercetto generali su linee calda e fredda

LAVABO — LAVABO CON PUNTO IDRICO E SCARICO DA RIMUOVERE

WC — WC CON CASSETTA SOSPESA E PUNTO IDRICO E SCARICO DA RIMUOVERE

BIDET — BIDET CON PUNTO IDRICO E SCARICO DA RIMUOVERE

VASCA — VASCA CON PUNTO IDRICO E SCARICO DA RIMUOVERE

DOCCIA — DOCCIA CON PUNTO IDRICO E SCARICO DA RIMUOVERE

BIDET DOCCIA LAVABO — PUNTO IDRICO E SCARICO (REALIZZATI IN PRECEDENTE APPALTO) E DA RIMUOVERE

TUBAZIONI GAS MEDICINALI IN RAME DA RIMUOVERE (PERCHE' NON CERTIFICATE)

PIANTA PREDISPOSIZIONI ESISTENTI IMPIANTO IDRICO SANITARIO

Azienda Ospedaliero Universitaria di Sassari
SC PROGETTAZIONE E INNOVAZIONE TECNOLOGICA
progettazione.innovazione@aouss.it

Lavori di Ristrutturazione edile ed impiantistica e completamento degli spazi interni del piano sesto e dei locali tecnici accessori al piano settimo del Palazzo Clemente da destinare a degenze e ambulatori della SC Ematologia

PROGETTO ESECUTIVO

ELABORATO:

PIANO 6
PIANTE CON PREDISPOSIZIONI IMPIANTISTICHE ESISTENTI RIUTILIZZABILI E DA RIMUOVERE (COMPRESI GAS MEDICINALI)

IL PROGETTISTA E CSP:	COLLABORATORI ALLA PROGETTAZIONE:
ORDINE INGEGNERI SASSARI n. 313 Dott. Ing. Rodolfo Gino Manca Ingegnere Civile Ambientale, Industriale e Dell'Informazione Iscritto A.E.C.	Arch. Renato Meloni Arch. Michela Cozzo
IL DIRETTORE DEI LAVORI:	L'IMPRESA:
IL RESPONSABILE DEL PROCEDIMENTO:	IL DIRETTORE AMMINISTRATIVO:
IL DIRETTORE SANITARIO:	IL DIRETTORE GENERALE:

SASSARI 11/01/2024

SCALA 1:50

6

L:\verdrive\lavori\aou\02 - aou lavori\elementi para sesto ematologia 2022\2023\progetto aggiornato dicembre 2023\tav nuovo 21 12 2023\tavola finale ematologia demarle revisione.dwg