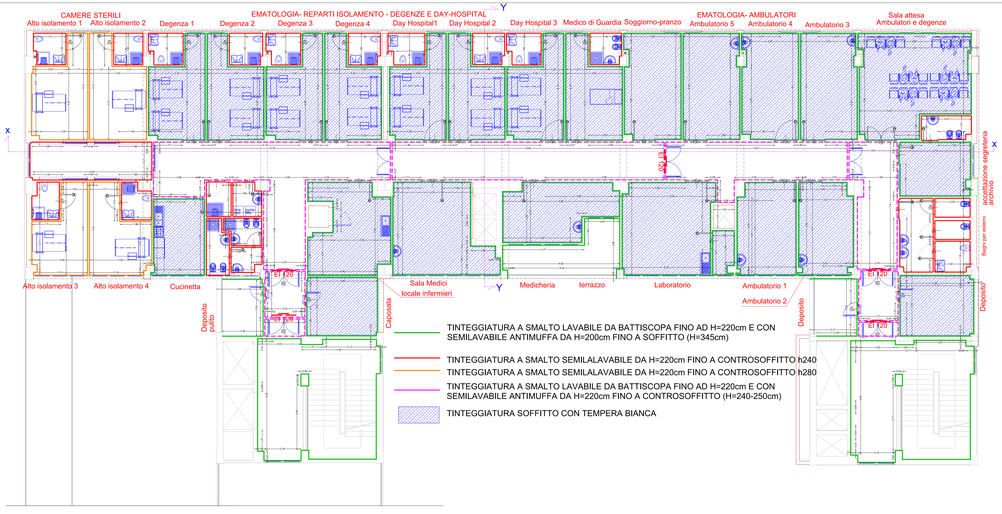

TINTEGGIATURE

Azienda Ospedaliero Universitaria di Sassari
SC PROGETTAZIONE E INNOVAZIONE TECNOLOGICA
p.malthola.ferrari@aou.ss.it

Lavori di Ristrutturazione edile ed impiantistica e completamento degli spazi interni del piano sesto e dei locali tecnici accessori al piano settimo del Palazzo Clemente da destinare a degenze e ambulatori della SC Ematologia

PROGETTO ESECUTIVO

OGGETTO
PIANO SESTO
PIANTA TINTEGGIATURE

IL PROGETTISTA ARCHITETTONICO Arch. Pier Paolo Ferrari Arch. Nicola Ferrari Arch. Nicola Cocco Ordine degli Architetti della Provincia di Sassari n. 1000	IL COLLABORATORE ALLA PROGETTAZIONE Arch. Renato Manca Arch. Monica Cocco
IL DIRETTORE DEL LAVORI LIMPIDO	SASSARI 11/10/2024 SCALA 1:50
IL RESPONSABILE DEL PROCEDIMENTO IL DIRETTORE AMMINISTRATIVO	17
IL DIRETTORE SANITARIO IL DIRETTORE GENERALE	

COPYRIGHT: Tutti i diritti sono riservati. Nessuna parte del presente documento può essere riprodotta, modificata, copiata o diffusa, per intero o in parte, senza il consenso scritto dell'autore.