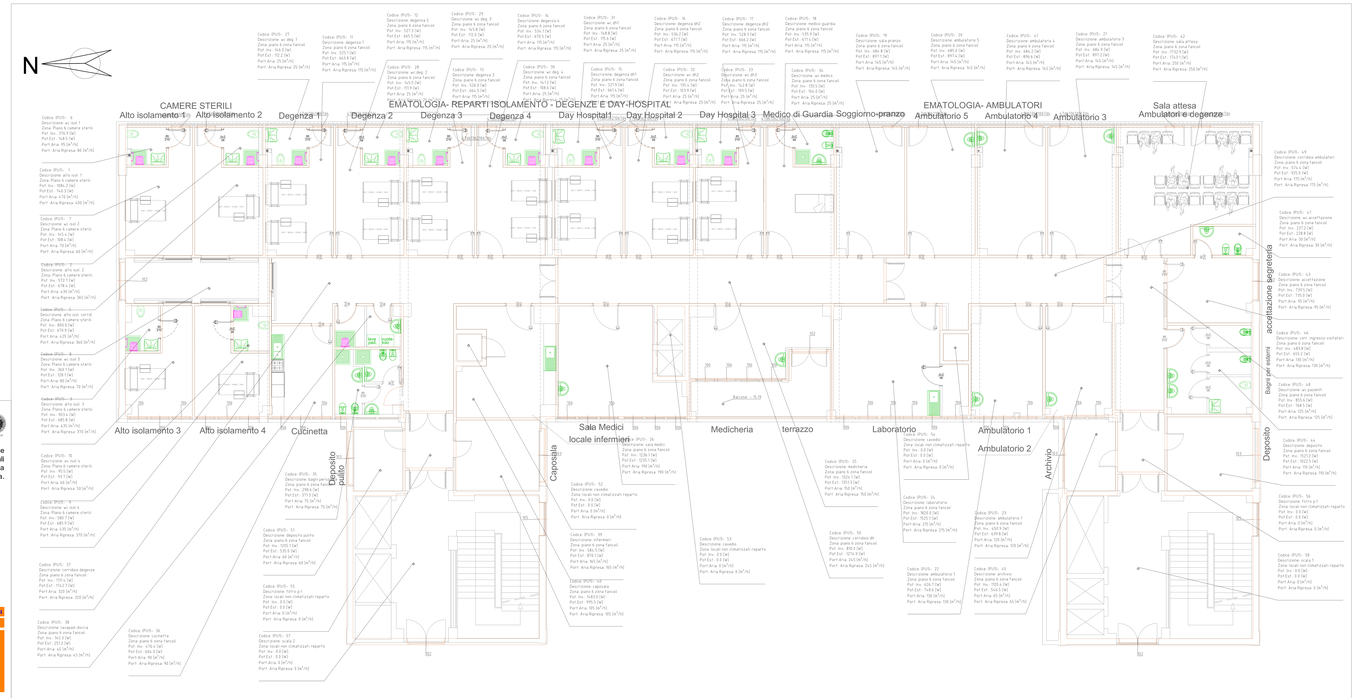

Azienda Ospedaliero Universitaria di Sassari
SC PROGETTAZIONE E INNOVAZIONE TECNOLOGICA
progettazione.innovazione@aou.ss

Lavori di Ristrutturazione edile ed impiantistica e completamento degli spazi interni del piano sesto e dei locali tecnici accessori al piano settimo del Palazzo Clemente da destinare a degenze e ambulatori della SC Ematologia.

PROGETTO ESECUTIVO

ELABORATO
IMPIANTO CONDIZIONAMENTO FABBISOGNO TERMICO E FRIGORIFERO DEI LOCALI

IL PROGETTISTA CAPO ing. Gianluca Ferrari ORDINE DEGLI INGEGNERI DI SASSARI N° 2172 Dott. Ing. Giorgio Gino Marco ORDINE DEGLI INGEGNERI DI SASSARI INTEGRAZIONE PRESTAZIONI SPECIALISTICHE ARCHITETTURA - INGEGNERIA - GEOLOGIA	COLLABORATORI ALLA PROGETTAZIONE Arch. Renato Mele Arch. Mirella Usai
IL DIRETTORE DEI LAVORI	L'IMPRESA
IL RESPONSABILE DEL PROCEDIMENTO	IL DIRETTORE AMMINISTRATIVO
IL DIRETTORE SANITARIO	IL DIRETTORE GENERALE

SASSARI 11/01/2023

SCALA 1:50

Cz1

Il presente elaborato è di proprietà esclusiva della Azienda Ospedaliero Universitaria di Sassari. Qualsiasi utilizzo, anche parziale, senza la relativa autorizzazione, costituisce violazione della legge.