Azienda Ospedaliero Universitaria di Sassari
SC PROGETTAZIONE E INNOVAZIONE TECNOLOGICA
progettazione.innovazione@aouss.it

Lavori di Ristrutturazione edile ed impiantistica e completamento degli spazi interni del piano sesto e dei locali tecnici accessori al piano settimo del Palazzo Clemente da destinare a degenze e ambulatori della SC Ematologia

PROGETTO ESECUTIVO

ELABORATO
IMPIANTO CONDIZIONAMENTO
PIANO SOTTOTETTO (SETTIMO)
TUBAZIONI ALIMENTAZIONE BATTERIE CTA1 E CTA2 E TUBAZIONI BATTERIE POST RISCALDI PER IL PIANO SESTO.

IL PROGETTISTA (CSP)	COLLABORATORI ALLA PROGETTAZIONE
Ing. Nicola Cau Ordine degli Ingegneri della Provincia di Sassari n. 972 (sez. A) Ing. Rotogli Gino Marco Ordine degli Ingegneri della Provincia di Sassari n. 1000 (sez. A)	Arch. Renato Ribino Arch. Michela Usala
IL DIRETTORE ESECUTIVO	L'IMPRESA
IL RESPONSABILE DEL PROCEDIMENTO	IL DIRETTORE AMMINISTRATIVO
IL DIRETTORE SANITARIO	IL DIRETTORE GENERALE

SASSARI 11/01/2024

SCALA 1:50

Cz4

COPYRIGHT © 2024 - Tutti i diritti riservati. Questo documento è di proprietà esclusiva dell'Azienda Ospedaliero Universitaria di Sassari. Ne è vietata la riproduzione, anche parziale, con qualsiasi mezzo, senza autorizzazione scritta.

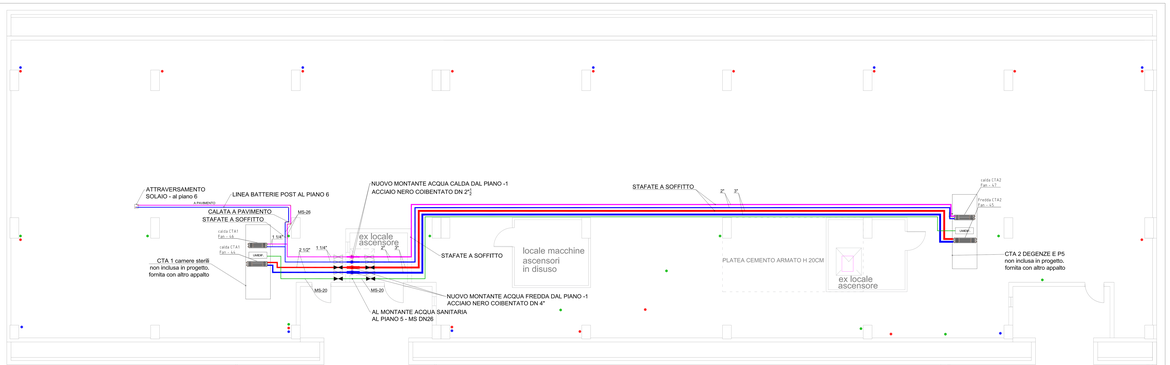

- VALVOLA INTERCETTAZIONE A SFERA A LEVA LUNGA DIAMETRO PARI A QUELLO DELLA TUBAZIONE
- VALVOLA DI REGOLAZIONE A TRE VIE MOTORIZZATA DIAMETRO INDICATO NEI PARTICOLARI DI MONTAGGIO
- GIUNTO DIELETTRICO E ANTIVIBRANTE DIAMETRO PARI A QUELLO DELLA TUBAZIONE
- TUBAZIONI LINEA ACQUA CALDA DA CENTRALE TERMICA (M+R)
- TUBAZIONI LINEA ACQUA FREDDA DA CHILLER (M+R)
- TUBAZIONI LINEA ACQUA SANITARIA - PER UMIDIFICATORI
- UMIDIF UMIDIFICATORE A VAPORE AD ELETTRODI IMMERSI

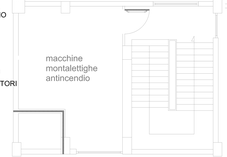

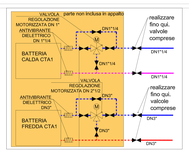

PARTICOLARE PREDISP. COLLEG. IDRAULICI CTA1

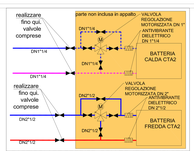

PARTICOLARE PREDISP. COLLEG. IDRAULICI CTA2