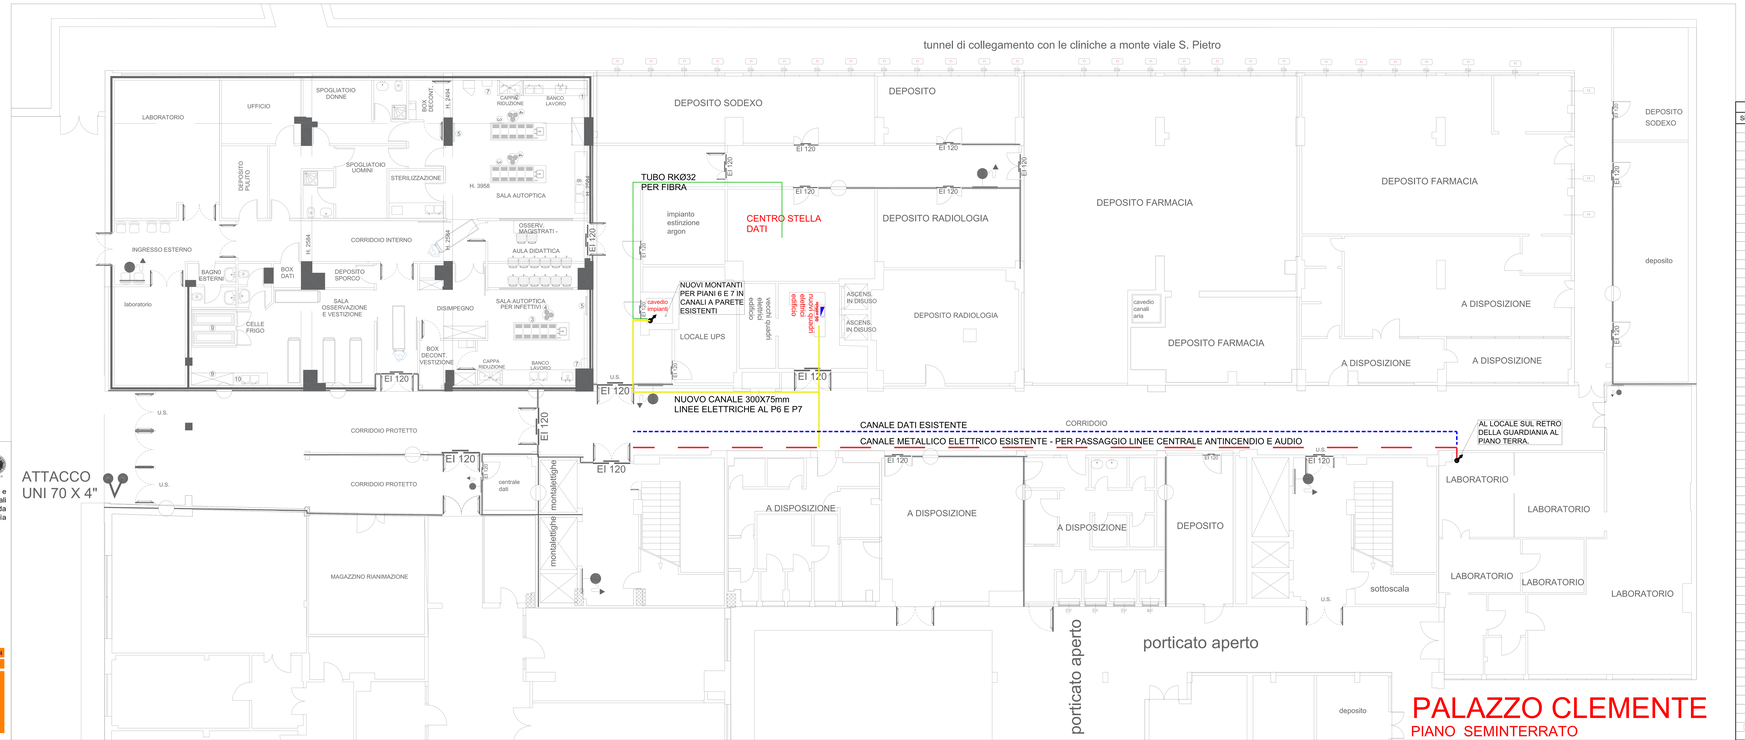

Azienda Ospedaliero Universitaria di Sassari
SC PROGETTAZIONE E INNOVAZIONE TECNOLOGICA
progettazione.innovazione@aou.ss.it

Lavori di Ristrutturazione edile ed impiantistica e completamento degli spazi interni del piano sesto e dei locali tecnici accessori al piano settimo del Palazzo Clemente da destinare a degenze e ambulatori della SC Ematologia

PROGETTO ESECUTIVO

IMPIANTI ELETTRICI E SPECIALI
PIANO SEMINTERRATO
SCHEMA CANALIZZAZIONI PER COLLEGAMENTI NUOVI IMPIANTI DA PIANO 6 E 7 AGLI IMPIANTI ESISTENTI AL PIANO TERRA E SEMINTERRATO

IL PROGETTISTA E CSP:	COLLABORATORI ALLA PROGETTAZIONE:
ing. Rosaria Maria Giovanna Mele Ordine degli Ingegneri della Provincia di Sassari n. 972 (DS) Ing. Rodoglio Gino Marcus Ordine degli Ingegneri della Provincia di Sassari n. 1000	Arch. Renato Melloni Arch. Michela Cossu
IL DIRETTORE ESECUTIVO:	L'IMPRESA:
IL RESPONSABILE DEL PROCEDIMENTO:	IL DIRETTORE AMMINISTRATIVO:
IL DIRETTORE SANITARIO:	IL DIRETTORE GENERALE:

SASSARI 11/01/2024

SCALA 1:50

EI2

COPYRIGHT © 2024 AOU SASSARI - SC PROGETTAZIONE E INNOVAZIONE TECNOLOGICA - Sede Legale: Viale San Pietro 43 - 07100 Sassari - Partita IVA 02065350905

LEGENDA SIMBOLI

Simbolo	Descrizione
	Plafoniera con lampada led 11W IP55 da esterno
	Centrale di videosorveglianza con monitor 35" a controllo (predisp. punto installazion
	Punto con telecamera IP (POE) da parete (predisposizione)
	Punto alimentazione motore mandata UTA con inverter
	Ventilconvettore a cassetta in controsoffitto
	Ventilconvettore a soffitto (orizzontale)
	Pannello con termostato e comandi ventilconvettore
	Regolatore batteria Post riscaldamento
	Generatore di vapore per UTA
	Punto alimentazione valvola regolazione batteria UTA/post riscaldamento
	Punto alimentazione circolatore
	Punto alimentazione motore ripresa UTA con inverter
	Terna speciale fuori porta - chiamata infermiere
	Videocitofono - posto interno con comando elettroserratura
	Videocitofono – posto esterno con due pulsanti chiamata
	Pulsante a gomito per attivazione porta motorizzata automatica (predisposizione)
	Punto alimentazione porta motorizzata automatica
	Punto con suoneria e spia per allarme servizi igienici per disabili
	Cassetta con nodo equipotenziale di terra per locali gruppo 1-2 (CEI 64-8/7-710)
	Display chiamata medico - chiamata infermieri
	Display per locale infermiere con visualizzazione codice camera - chiamata inferm.
	Terminale di camera per reset/chiamata medico – chiamata infermieri
	Display affaramento per indicazione chiamate - a parete - chiamata infermieri
	Pulsante con tirante con spia per servizi igienici - chiamata infermiere
	Telefono degenza con tcu 3 prese multistandard 2 prese bat CeE 6 polarizzate (necessita inform.
	Elettrocalamita per porta tagliafuoco con pulsante di sganciò
	Targa ottico acustica impianto allarme incendio
	Pulsante attivazione manuale allarme incendio
	Spia ripetizione stato rivelatore fumo
	Rivelatore fumo ottico installato dentro controsoffitto e con spia ripetizione s
	Rivelatore fumo in condotta impianto aeraulico
	Centrale amplificazione impianto audio antincendio VES
	Proiettore di suono da controsoffitto per impianto audio antincendio VES
	Centrale rivelazione fumo e allarme incendio
	Rivelatore fumo ottico installato a soffitto
	Punto con presa TV
	Quadro Fonia-dati
	Punto fonia/dati con doppia presa RJ45 cat. 6 – 4cp
	Cassetta da parete/canale (elettrica)
	Gruppo cassette da parete/canale (elettrica/speciali)
	Punto fonia/dati con presa RJ45 cat. 6 - 4cp
	Colonna montante verso il basso
	Colonna montante verso l'alto
	Punto con presa multistandard (SCHUKO-10/16A) e Presa bipasso 10/16A
	Presa interbloccata CEE 5x16A 3F+N+PE con magnetotermico 16A
	Presa interbloccata CEE 5x16A F+N+PE con magnetotermico 16A
	Presa interbloccata CEE 5x16A 3F+N+PE
	Presa interbloccata CEE 5x16A F+N+PE
	Punto con interruttore e presa multistandard (SHUKO-10/16A)+punto lampada
	Punto con interruttore e presa multistandard (SHUKO-10/16A)+punto lampada
	Punto comando luce con tre pulsanti
	Punto comando luce con due pulsanti
	Punto comando luce con pulsante
	Punto alimentazione motore apertura/chiusura tapparella o serranda
	Pulsante comando apertura/chiusura tapparella o serranda
	Punto comando luce con interruttore
	Quadro elettrico (indicata la sigla)
	Faretto da in-casso con lampada LED
	Plafoniera con doppio tubo led 120cm IP65
	Plafoniera Led Emergenza autonoma
	Plafoniera Led 30x120cm
	Plafoniera a plastra led 30X30cm per servizi igienici
	Lampada emergenza autonoma LED con pittogramma – da parete
	Lampada emergenza LED con pittogramma – da parete
	Lampada emergenza LED con pittogramma – da parete
	Plafoniera a Plastra LED 60x60cm.
	Serratura elettrica per porta REI
	Pulsante con spia per sgancio di emergenza. - Sottovetro- INDICATA LINEA