Piano 7 - sottotetto praticabile - locale tecnico

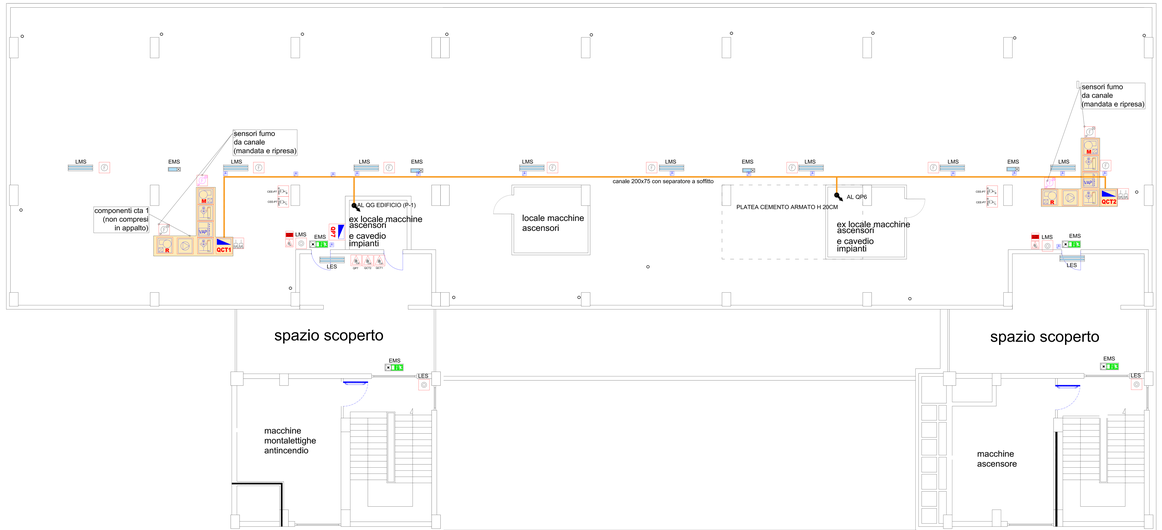

LEGENDA SIMBOLI

Simbolo	Descrizione
	Plafoniera con lampada led 11W IP55 da esterno
	Centrale di videosorveglianza con monitor 30" e controllo (predisp. punto installazione
	Punto con telecamera IP (POE) da parete (predisposizione)
	Punto alimentazione motore mandata UTA con inverter
	Ventilconvettore a cassetta in controsoffitto
	Ventilconvettore a soffitto (orizzontale)
	Pannello con termostato e comandi ventilconvettore
	Regolatore batteria Post riscaldamento
	Generatore di vapore per UTA
	Punto alimentazione valvola regolazione batteria UTA/post riscaldamento
	Punto alimentazione circolatore
	Punto alimentazione motore ripresa UTA con inverter
	Tema speculo fuori porta – chiamata infermiere
	Videocitofono - posto interno con comando elettroserratura
	Videocitofono - posto esterno con due pulsanti chiamata
L S	Pulsante a gomito per attivazione porta motorizzata automatica (predisposizione)
	Punto alimentazione porta motorizzata automatica
	Punto con suoneria e spia per allarme servizi igienici per disabili
	Cassetta con nodo equipotenziale di terra per locali gruppo 1-2 (CEI 64/8-710)
	Display chiamata medico + chiamata infermieri
	Display per locale infermiere con visualizzazione codice camera + chiamata infierm.
	Terminale di camera per reset/chiamata medico – chiamata infermieri
	Display alfanumerico per indicazione chiamate - a parete - chiamata infermieri
	Pulsante con tirante con spia per servizi igienici - chiamata infermiere
	Tastiello doppio con tirante a pulsante (1 primo del C/d E a parete ripetuto) chiamata infermi
	Elettrocalamita per porta tagliafuoco con pulsante di sgancio
	Targa ottico acustica impianto allarme incendio
	Pulsante attivazione manuale allarme incendio
	Spia ripetizione stato rivelatore fumo
	Rivelatore fumo ottico installato dentro controsoffitto e con spia ripetizione s
	Rivelatore fumo in condotta impianto aeraulico
	Centrale amplificazione impianto audio antincendio VES
	Proiettore di suono da controsoffitto per impianto audio antincendio VES
	Centrale rivelazione fumo e allarme incendio
	Rivelatore fumo ottico installato a soffitto
	Punto con presa TV
	Quadro Fonia-dati
	Punto fonia/dati con doppia presa RJ45 cat. 6 - 4cp
	Cassetta da parete/canale (elettrica)
	Gruppo cassette da parete/canale (elettrica/speciali)
	Punto fonia/dati con presa RJ45 cat. 6 - 4cp
	Colonna montante verso il basso
	Colonna montante verso l'alto
	Punto con presa multistandard (SCHUKO-10/16A) e Presa bipasso 10/16A
	Presa interbloccata CEE tri+16A 3F+N+PE con magnetotermico 16A
	Presa interbloccata CEE tri+16A F+N+PE con magnetotermico 16A
	Presa interbloccata CEE tri+16A 3F+N+PE
	Presa interbloccata CEE tri+16A F+N+PE
	Punto con interruttore e presa multistandard (SHUKO-10/16A)+punto lampada
	Punto con interruttore e presa multistandard (SHUKO-10/16A)+punto lampada
	Punto comando luce con tre pulsanti
	Punto comando luce con due pulsanti
	Punto comando luce con pulsante
	Punto alimentazione motore apertura/chiusura tapparella o serranda
	Pulsante comando apertura/chiusura tapparella o serranda
	Punto comando luce con interruttore
	Quadro elettrico (indicata la sigla)
	Faretto da in casso con lampada LED
	Plafoniera con doppio tubo led 120cm IP65
	Plafoniera Led Emergenza autonoma
	Plafoniera Led 30x120cm
	Plafoniera a plastra led 30X30cm per servizi igienici
	Lampada emergenza autonoma LED con pittogramma - da parete
	Lampada emergenza LED con pittogramma - da parete
	Lampada emergenza LED con pittogramma - da parete
	Plafoniera a Plastra LED 60x60cm
	Serratura elettrica per porta REI
	Pulsante con spia per sgancio di emergenza. – Sottovetro- INDICATA LINEA

Azienda Ospedaliero Universitaria di Sassari
SC PROGETTAZIONE E INNOVAZIONE TECNOLOGICA
progettazione.innovazione@aouss.it

Lavori di Ristrutturazione edile ed impiantistica e completamento degli spazi interni del piano sesto e dei locali tecnici accessori al piano settimo del Palazzo Clemente da destinare a degenze e ambulatori della SC Ematologia

PROGETTO ESECUTIVO

ELABORATO
IMPIANTI ELETTRICI E SPECIALI
PIANO SETTIMO - LOCALI TECNICI.
SCHEMA TOPOGRAFICO IMPIANTO ILLUMINAZIONE, FORZA MOTRICE E RIVELAZIONE FUMO

0. PROGETTISTA (CSP)	COLLABORATORI ALLA PROGETTAZIONE
Ing. Giorgio Ghiani Ordine degli Ingegneri della Provincia di Sassari n. 972 Sez. Ing. Ridotta Ciro Marco Ordine degli Ingegneri della Provincia di Sassari n. 2000 Sez. A ARTEMISIA Società di Ingegneria s.r.l.	Arch. Renato Ribino Arch. Michela Cossu
0. DIRETTORE DEI LAVORI	L'IMPRESA
0. RESPONSABILE DEL PROCEDIMENTO	0. DIRETTORE AMMINISTRATIVO
0. DIRETTORE SANITARIO	0. DIRETTORE GENERALE

SASSARI 11/01/2024

SCALA 1:50

EI6

COPYRIGHT © - Tutti i diritti sono riservati. Vietata la riproduzione anche parziale senza autorizzazione scritta dell'autore. Ai sensi della legge sul diritto d'autore (L. 633/41) e del Codice della Proprietà Industriale (D.Lgs. 30/2005).