


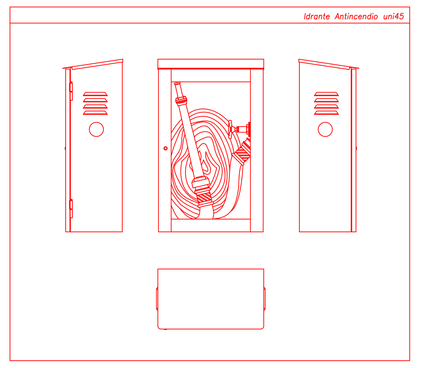


Azienda Ospedaliero Universitaria di Sassari
SC PROGETTAZIONE E INNOVAZIONE TECNOLOGICA
progettazione.innovazione@aouss.it

Lavori di Ristrutturazione edile ed impiantistica e completamento degli spazi interni del piano sesto e dei locali tecnici accessori al piano settimo del Palazzo Clemente da destinare a degenze e ambulatori della SC Ematologia

PROGETTO ESECUTIVO

ELABORATO:
**PIANO SESTO**
**AMPLIAMENTO IMPIANTO IDRANTI ANTINCENDIO**
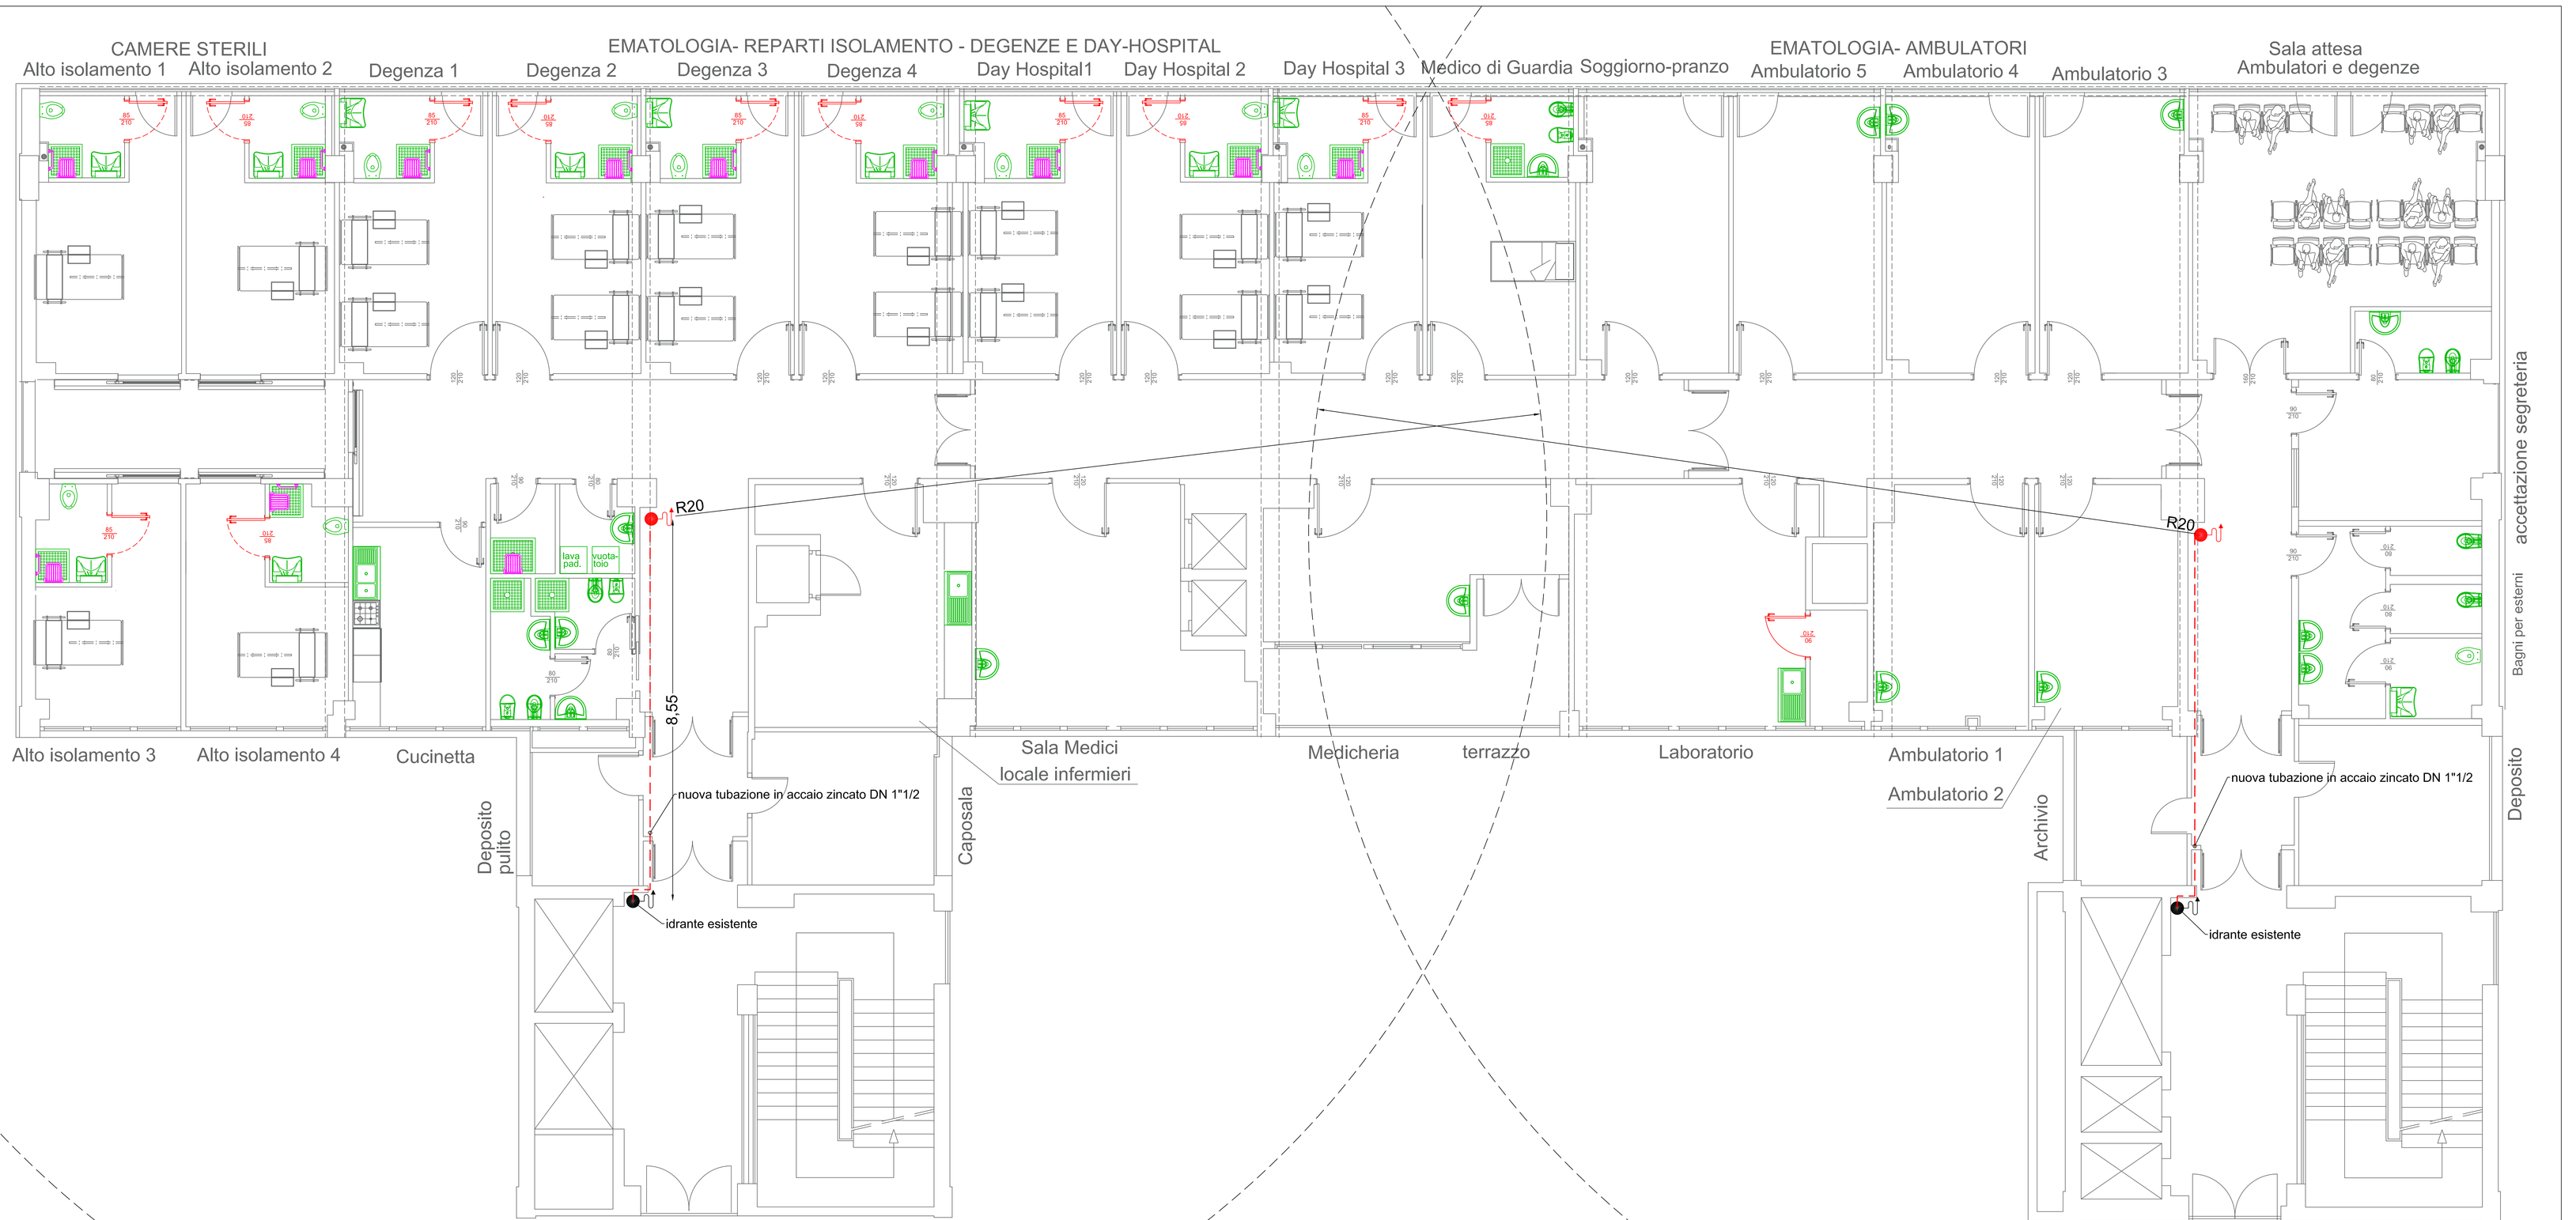
| IL PROGETTISTA E CSP: | COLLABORATORI ALLA PROGETTAZIONE: |
|---|---|
| ORDINE INGEGNERI 573 Dott. Ing. Robegfo Gino Manca *Ingegnere Civile Ambientale, Industriale e dell'Informazione Sezione A - Settore a,b e c* | Arch. Renato Meloni<br>Arch. Michela Cocco |
| IL DIRETTORE DEI LAVORI: | L'IMPRESA: |
| IL RESPONSABILE DEL PROCEDIMENTO: | IL DIRETTORE AMMINISTRATIVO: |
| IL DIRETTORE SANITARIO: | IL DIRETTORE GENERALE: |

SASSARI 11/01/2024

SCALA 1:50

Id3