PROSPETTO OVEST

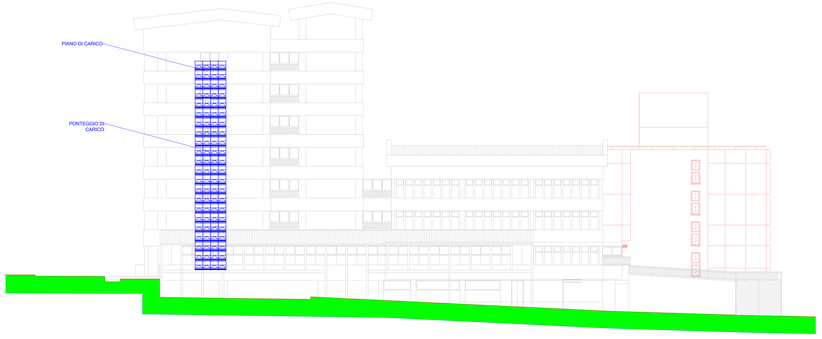

PROSPETTO NORD

PROSPETTO EST

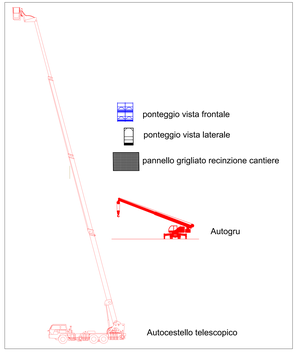

Azienda Ospedaliero Universitaria di Sassari
SC PROGETTAZIONE E INNOVAZIONE TECNOLOGICA
PROGETTAZIONE E INNOVAZIONE

Lavori di Ristrutturazione edile ed impiantistica e completamento degli spazi interni del piano sesto e dei locali tecnici accessori al piano settimo del Palazzo Clemente da destinare a degenze e ambulatori della SC Ematologia.

PROGETTO ESECUTIVO

ELABORATO
PIANO DELLA SICUREZZA E COORDINAMENTO
PROSPETTI CON PONTEGGIO

COMMITTENTE Azienda Ospedaliero Universitaria di Sassari Dott. Antonello Sechi Direttore Generale Azienda Sanitaria	PROGETTAZIONE ED ALLA PROGETTAZIONE Arch. Giorgio Marras Arch. Giovanni Pala
IL DIRETTORE DEI LAVORI	L'ARTIFICE
IL RESPONSABILE DEL PROCEDIMENTO	IL DIRETTORE AMMINISTRATIVO
IL DIRETTORE SANITARIO	IL DIRETTORE GENERALE

Stralciato 1:100/1:200
SCALA 1:100
S08

COPYRIGHT/PROPRIETÀ LETTERARIA: QUESTO DOCUMENTO NON PUÒ ESSERE RIPRODOTTO O TRASMESSO A TERZI SENZA IL CONSENSO DEL PROGETTISTA