





**INQUADRAMENTO GENERALE** **SCALA 1:10.000**

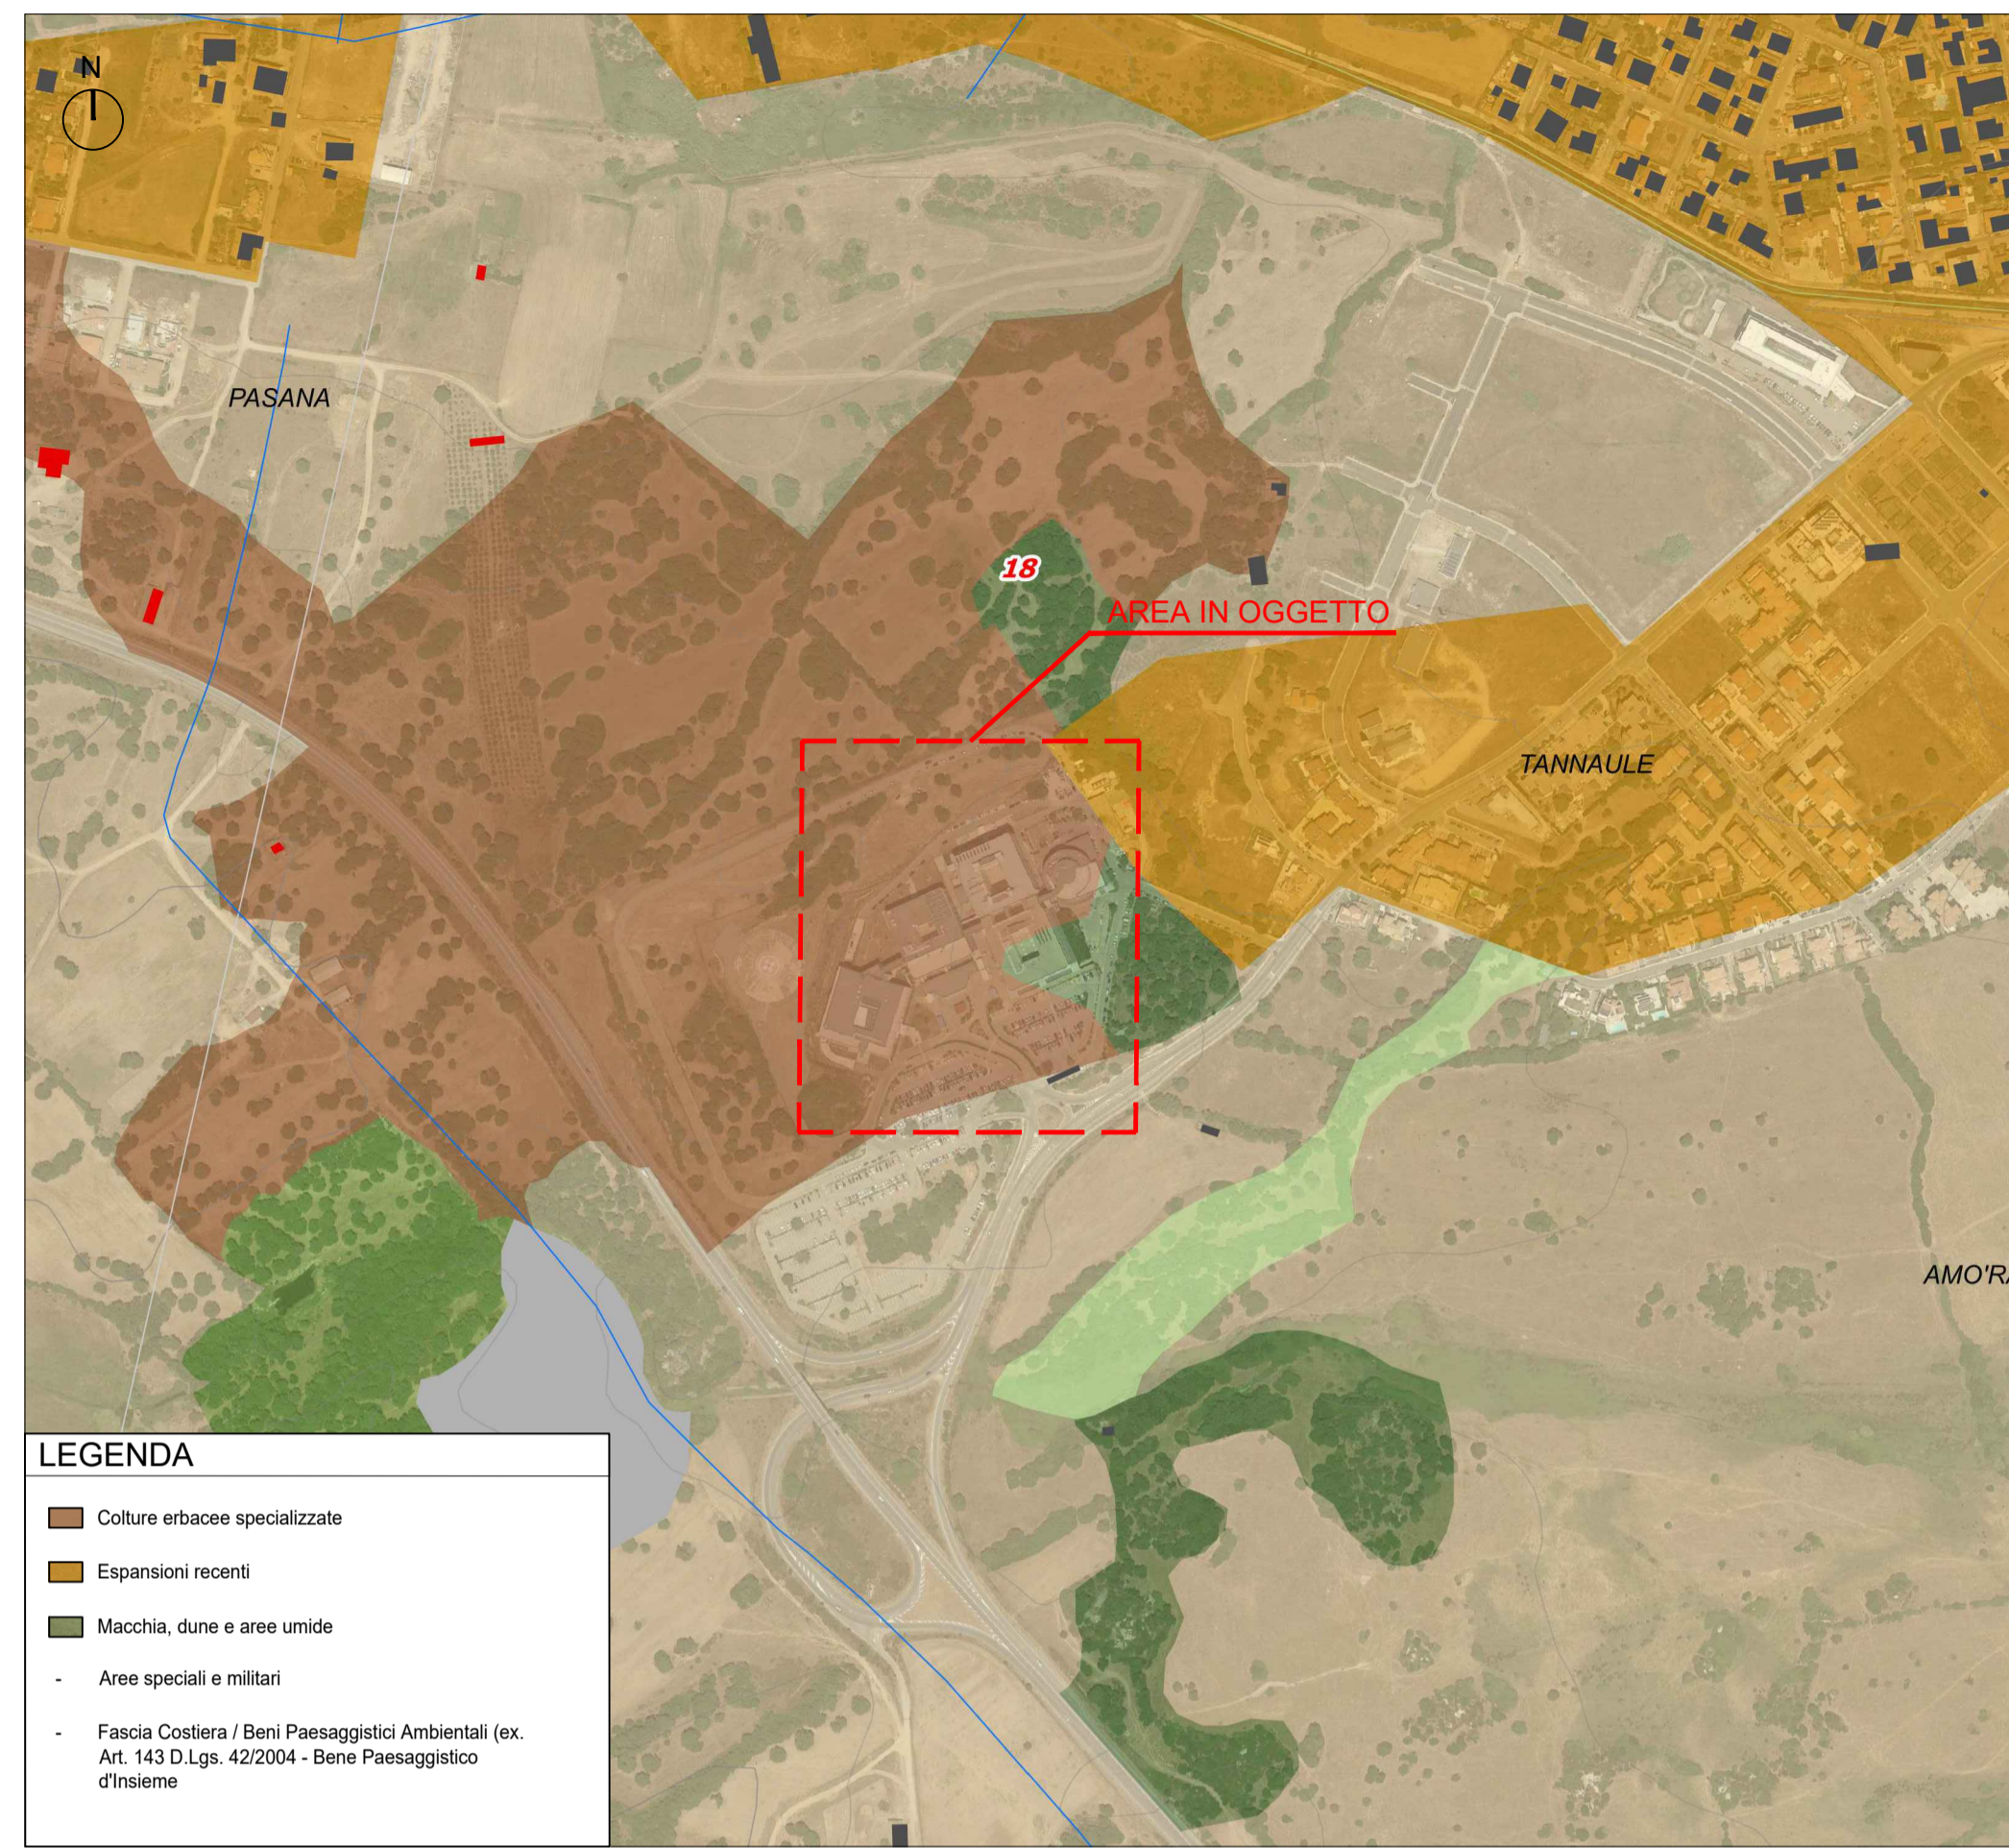

**PIANO PAESAGGISTICO REGIONALE (P.P.R.)** **SCALA 1:5.000**

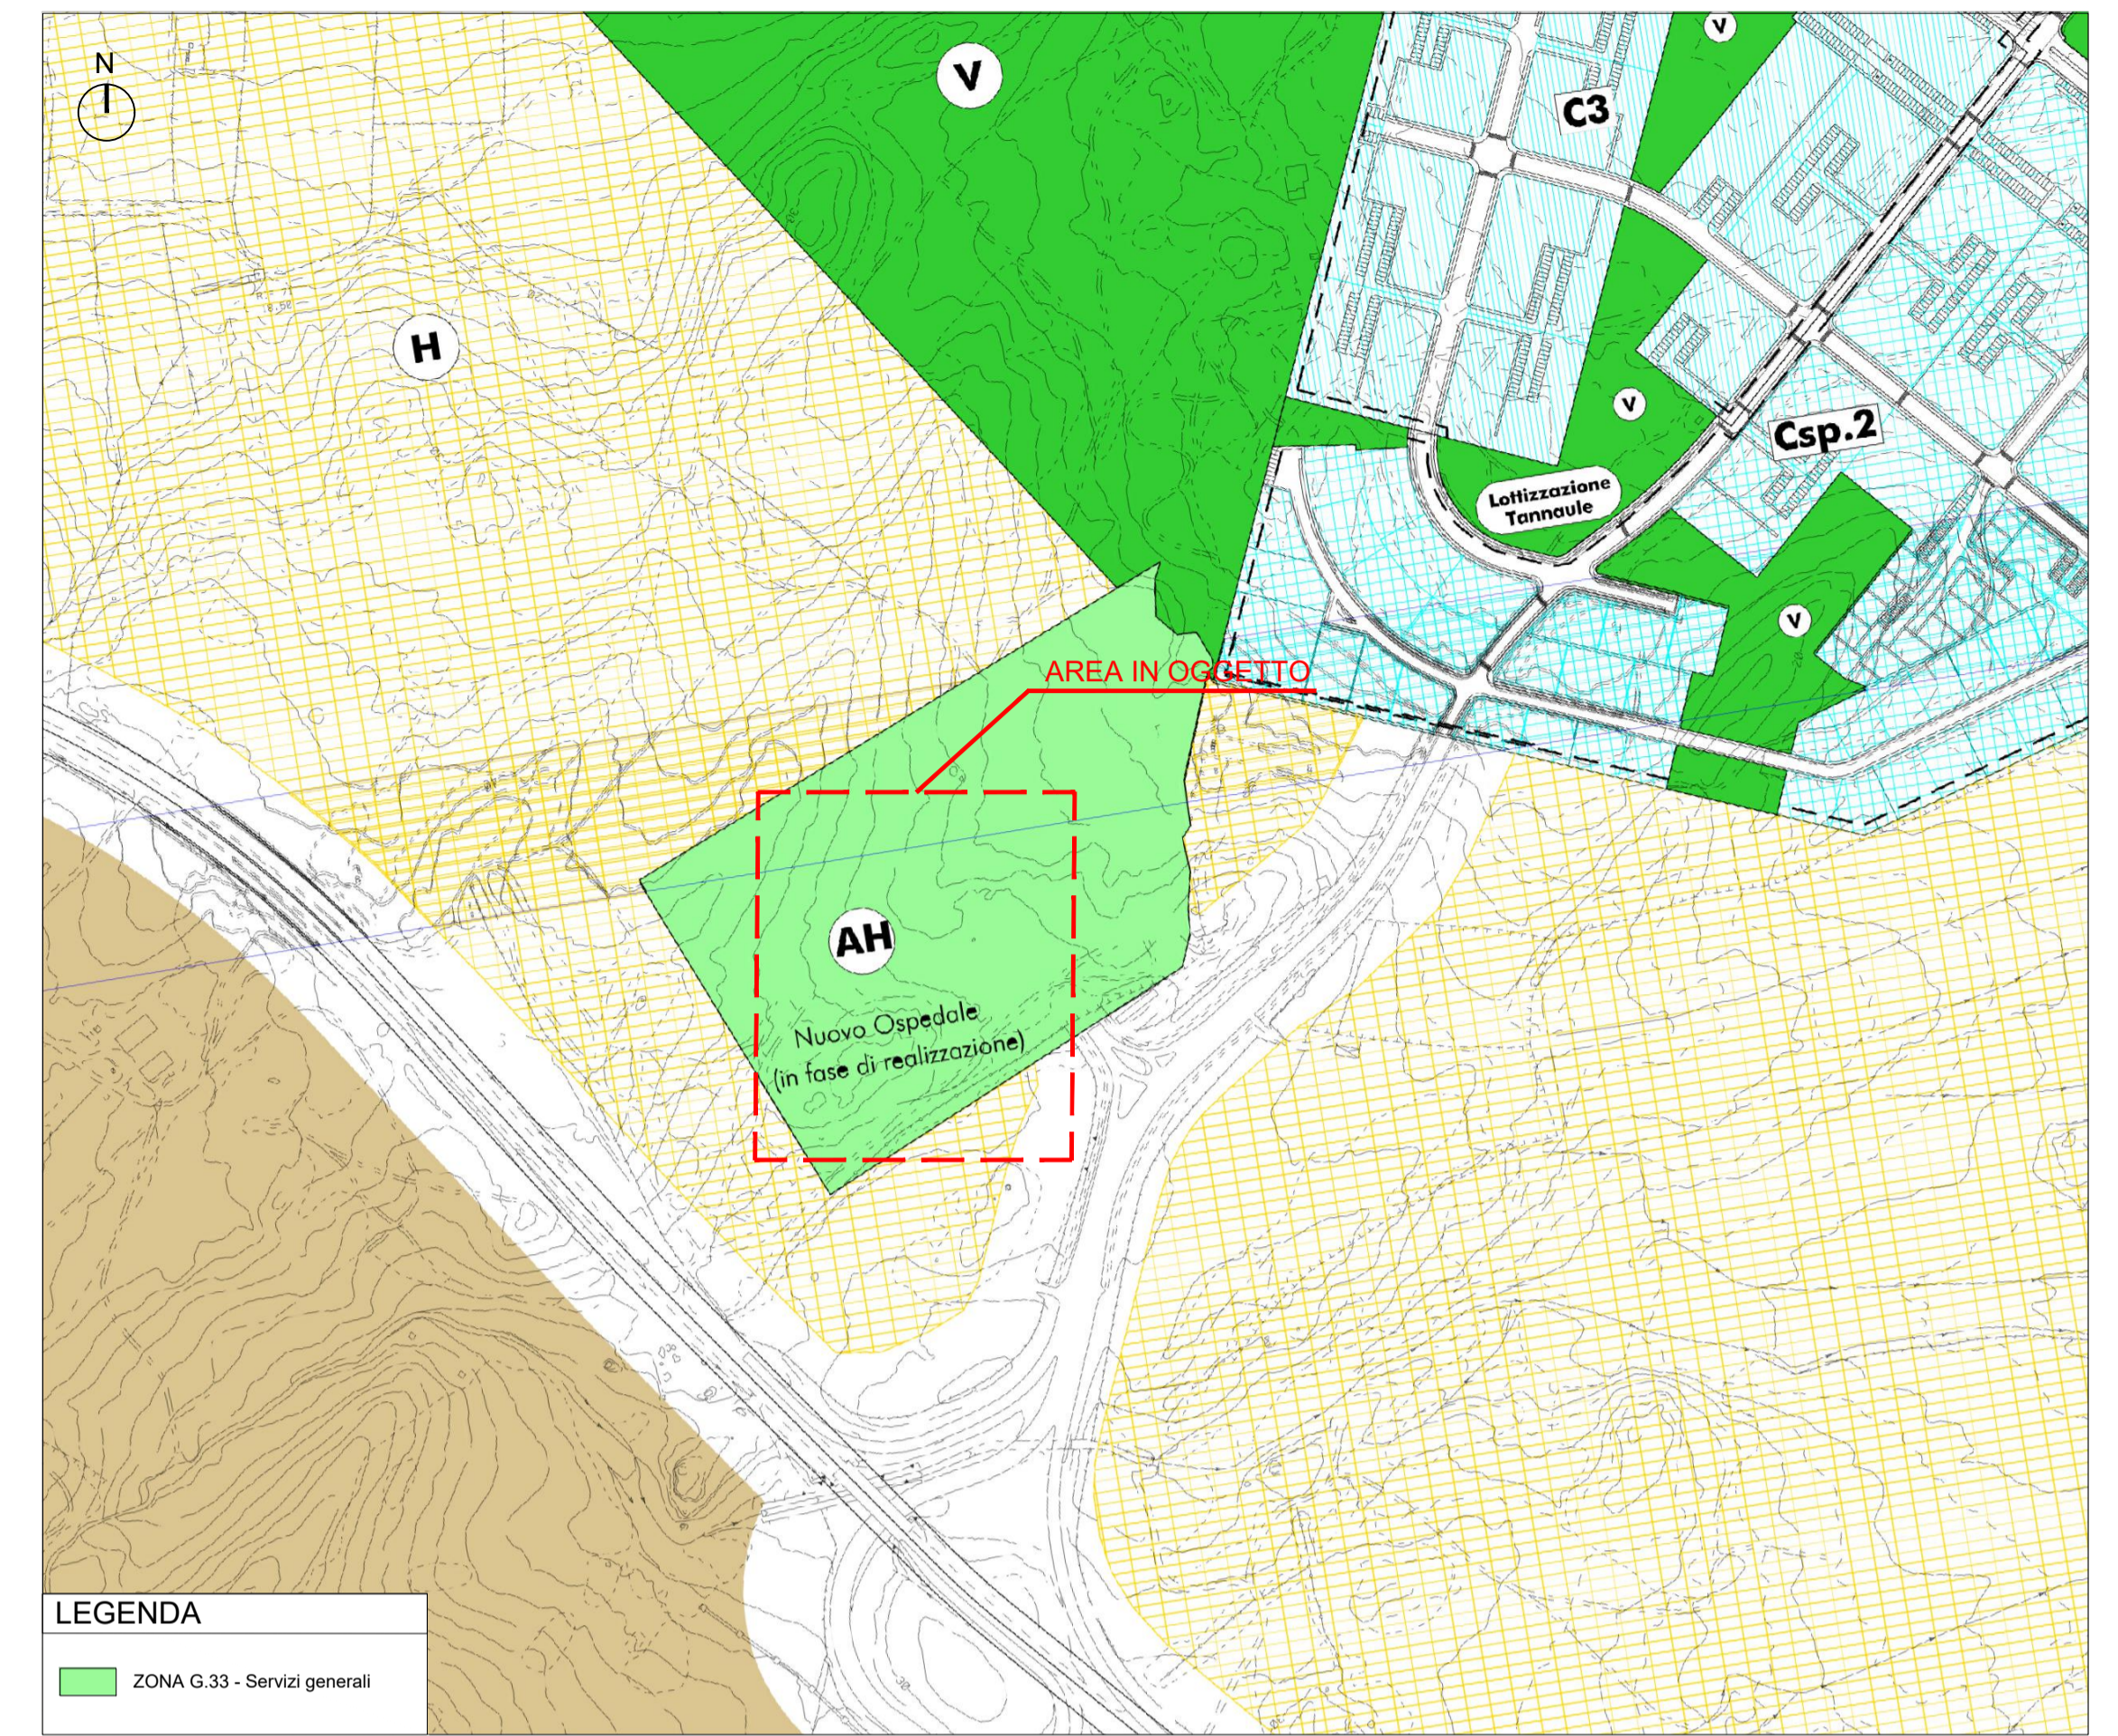

**PROGRAMMA DI FABBRICAZIONE (PdIF)** **SCALA 1:5.000**

**REALIZZAZIONE DELL'INTERVENTO NP1  
NUOVO PRONTO SOCCORSO DEL P.O. GIOVANNI PAOLO II DI OLBIA**  
CUP B95F20002610002 - CIG 8929016918  
COMUNE DI OLBIA - PROVINCIA DI SASSARI

---

Elaborati Grafici

**F.01 GE\_INQ**

INQUADRAMENTI VINCOLISTICI E URBANISTICI

scala: **VARIE**  
 Quote: (m) riferite al livello del mare  
 Misurazioni: Metri lineari (ml)

---

**PROGETTO ESECUTIVO**  
Art. 23 comma 8, D.Lgs. n. 50/16

VISTO:  
 Il progettista: \_\_\_\_\_  
 Il committente: \_\_\_\_\_  
 Il direttore Tecnico: \_\_\_\_\_

---

Coordinatore della sicurezza in fase di progettazione:  
Ing. D. Solmona

Coordinatore della sicurezza in fase di esecuzione:

Coordinamento e progettazione generale: **A1 Engineering srl** (Capogruppo mandataria)  
 Arch. Sandra Deiana  
 Arch. Giovanni Antonio Spano  
 Ing. Dario Solmona  
 Dott. Geol. Roberto Tola  
 Ing. Massimo Deiana  
 Arch. Cristina Azzena  
 Arch. Pian. Daniele Romeo  
 Arch. Sara Bua

**mythos** (Mandante)

**A1E**  
www.A1E.it

---

rev.	data	descrizione	dis.	contr.	approv.
0	07/2023	Prima emissione	Arch. Pian. M. Careddu	Arch. G.A. Spano	Arch. G.A. Spano
1					
2					
3					
4					
5					

---

N. commessa

**RIFA**


**A1 Engineering srl** Architectural & Engineering Solution [www.A1E.it](http://www.A1E.it)

Administrative office: Via Della Fede - 07020 Olbia (OT) - Tel. 0789 22706 - email: info@a1e.it


Registered office: Via S. Saverio 14 - 07019 Roma - Italy - Tel. 06 4709677

Branch office: Via S. Saverio 14 - 07019 Roma - Italy - Tel. 06 4709677

Licenze:  
 Architettura 06/06  
 241/02/2005  
 241/02/2005  
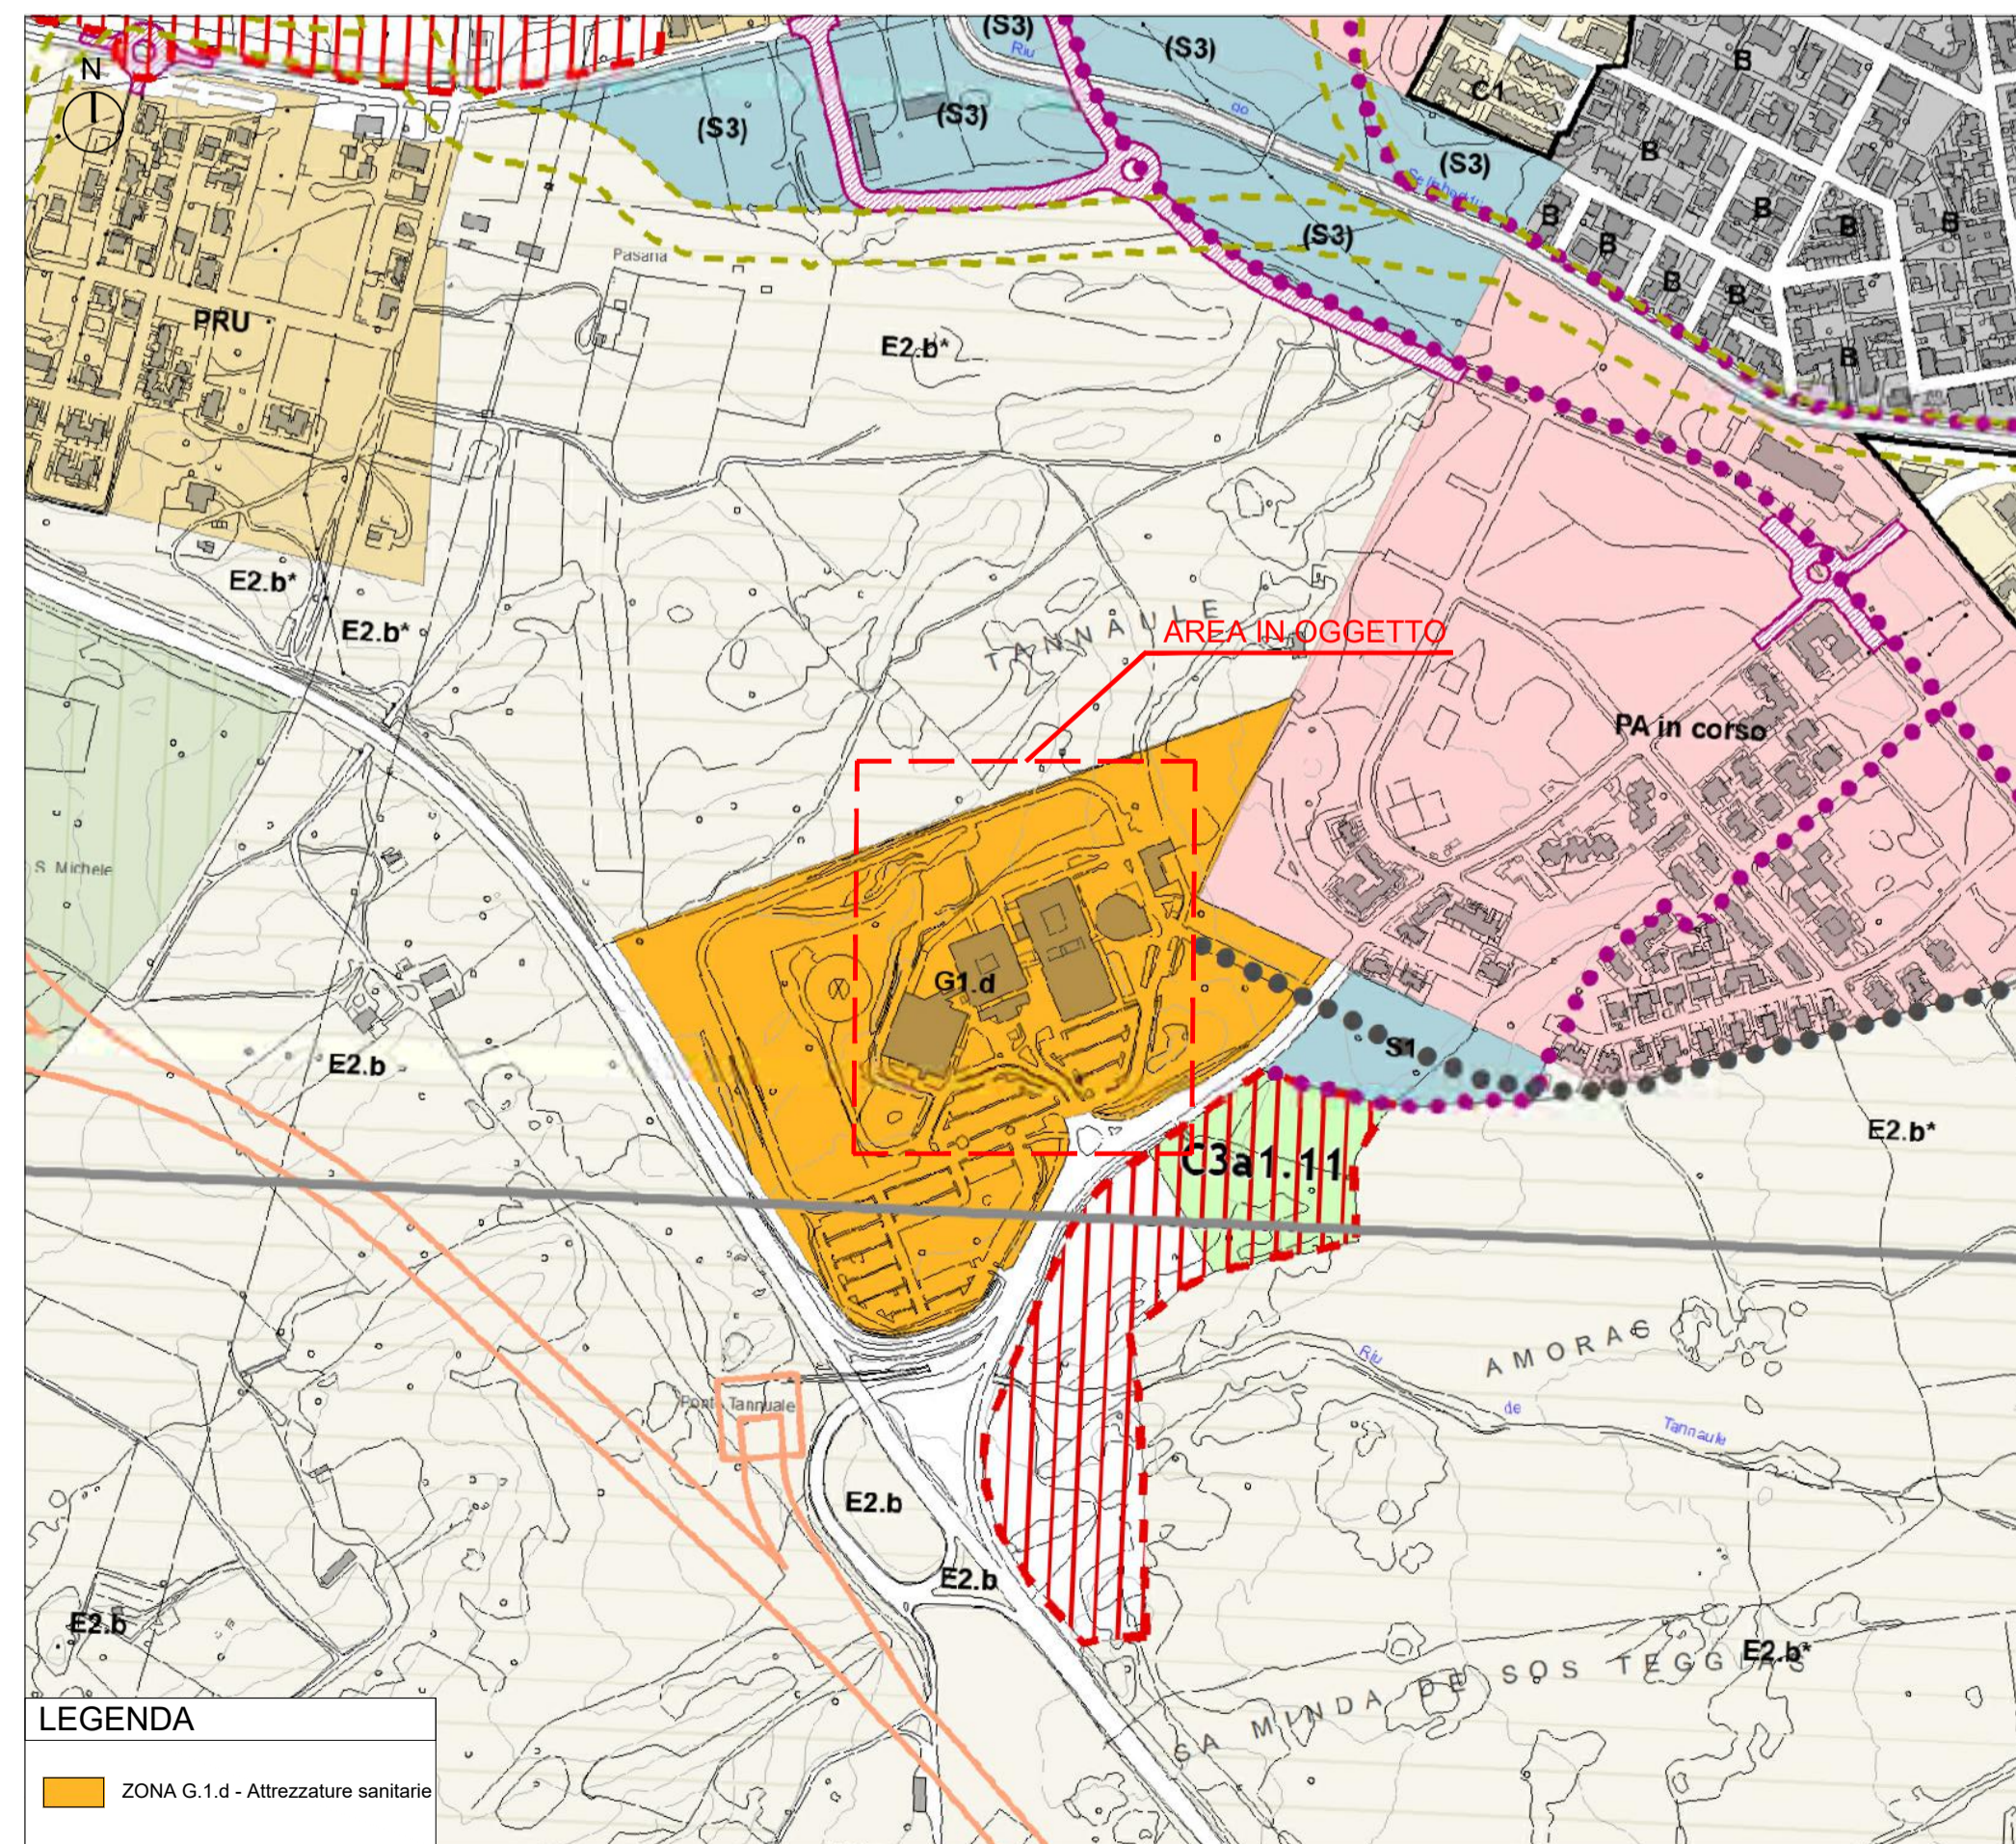

**PIANO URBANISTICO COMUNALE** **SCALA 1:5.000**

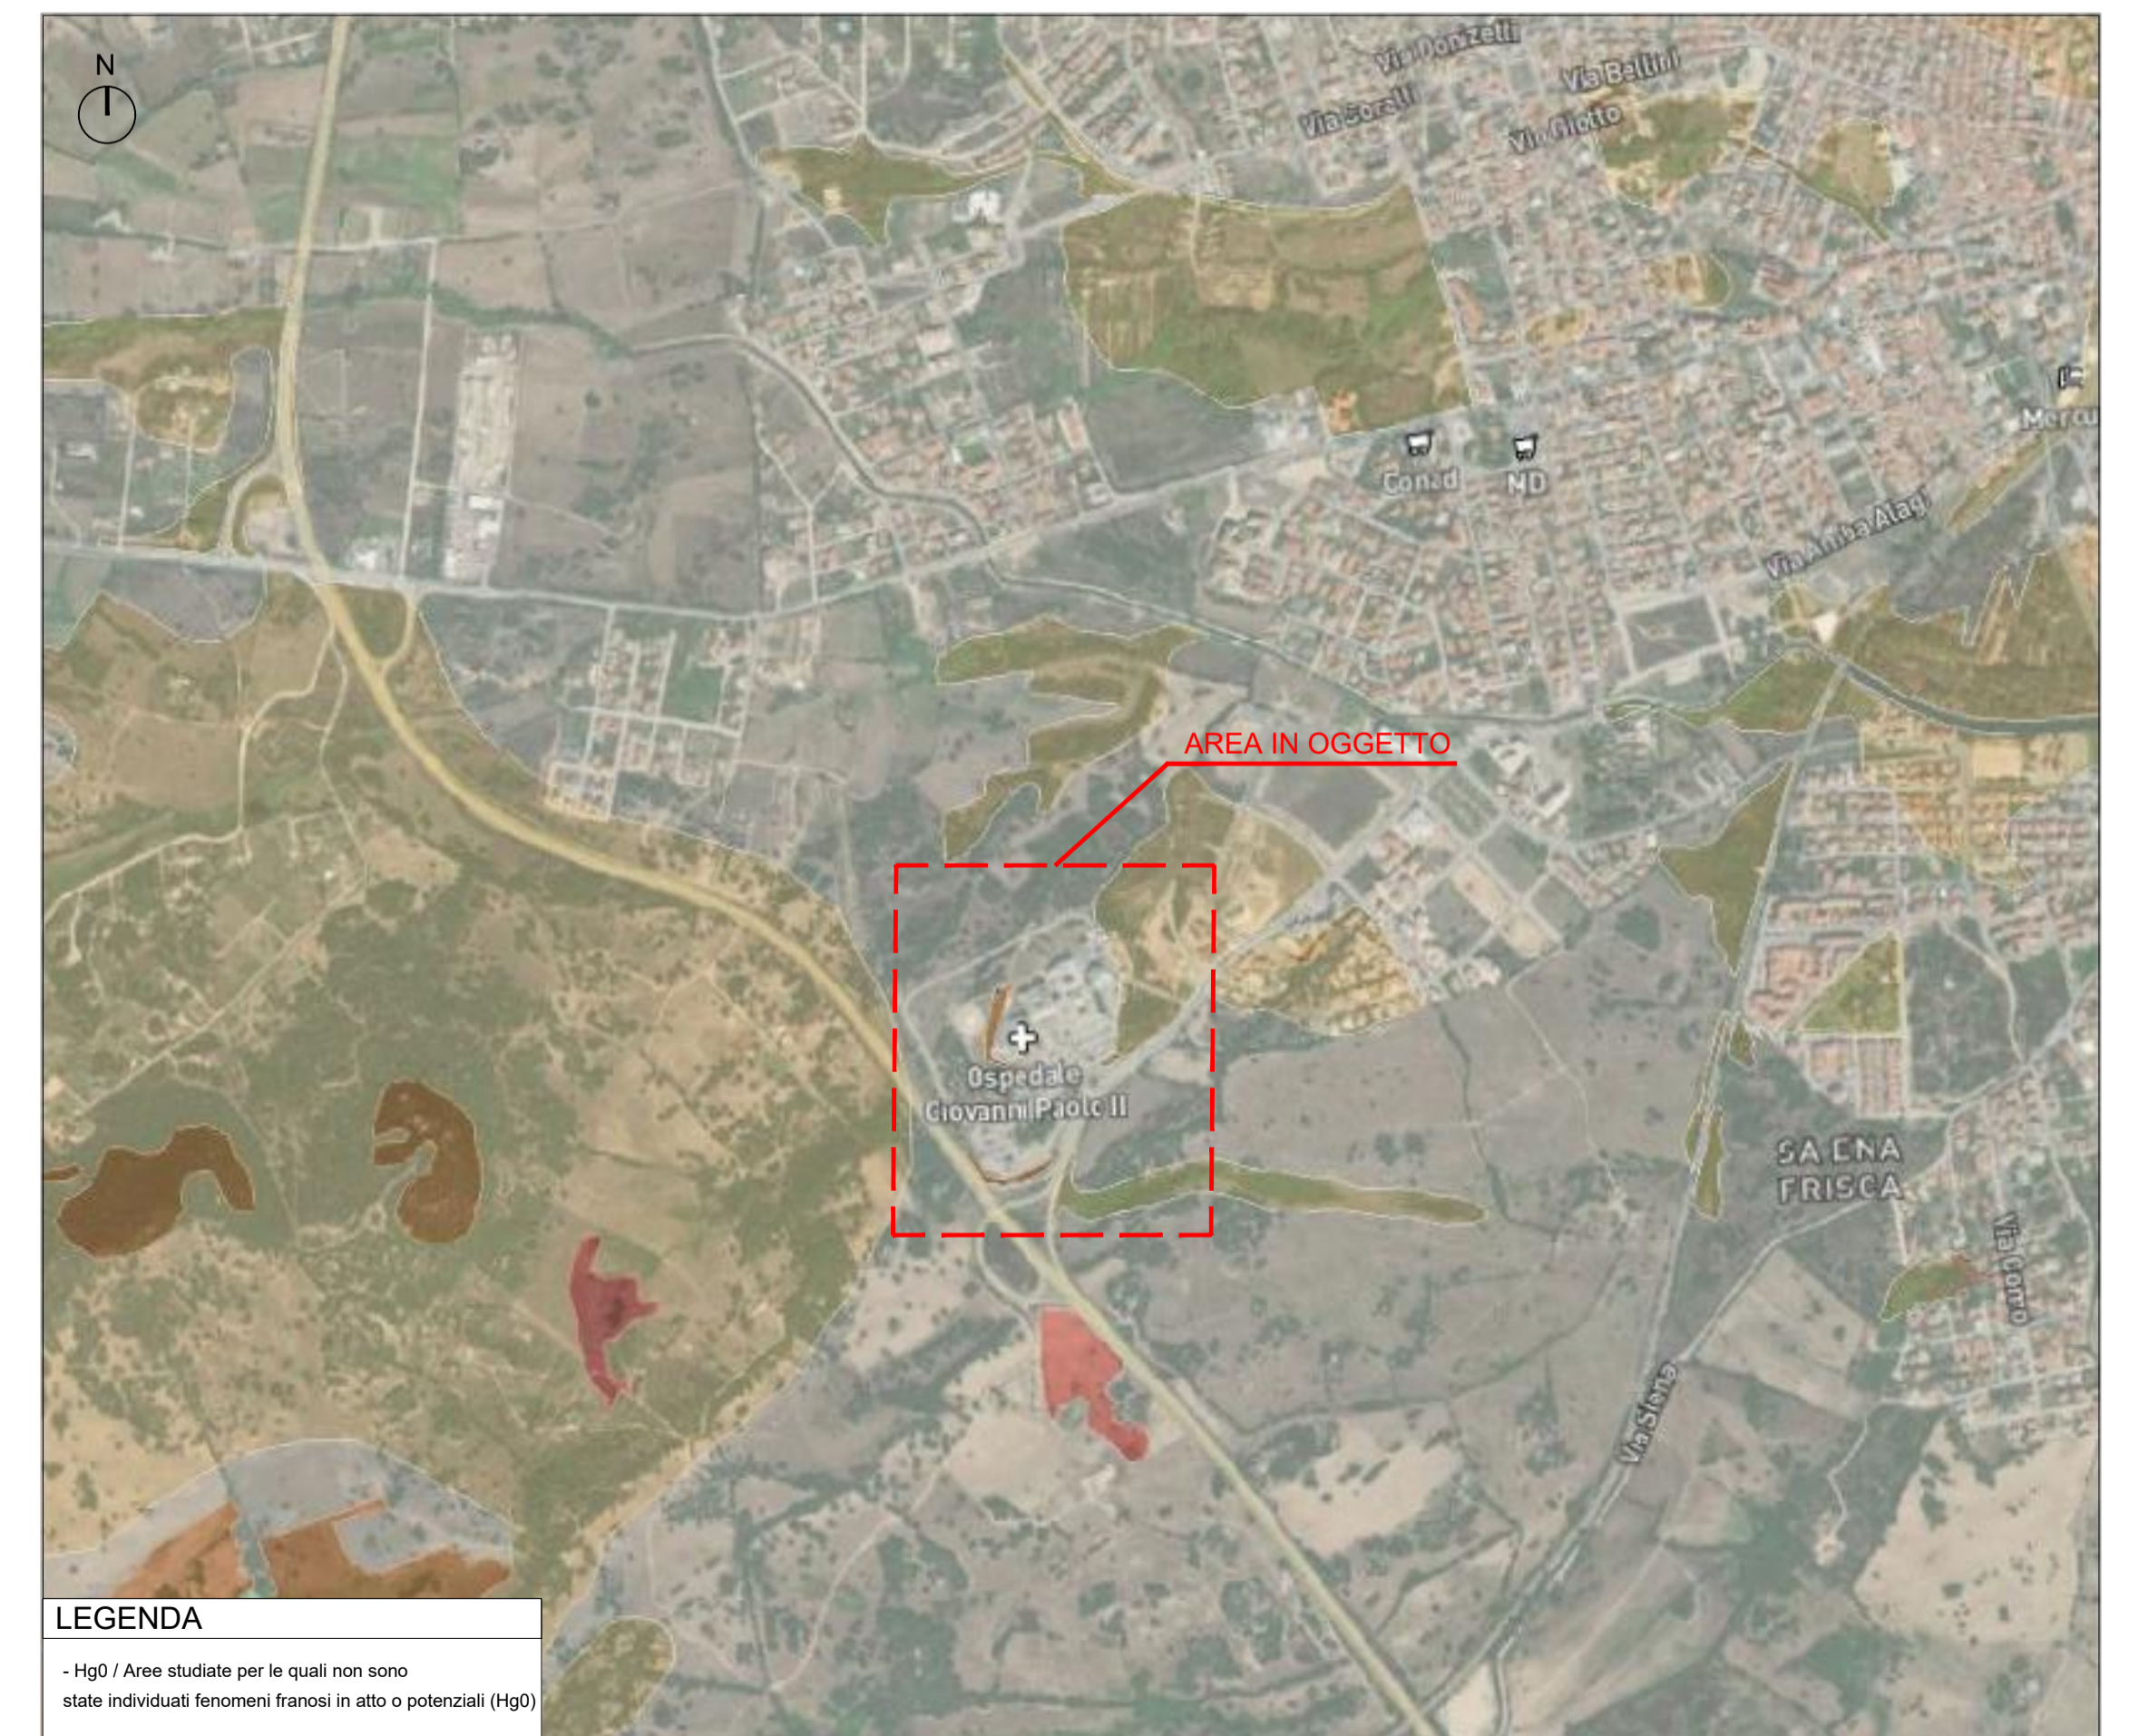

**PIANO DI ASSETTO IDROGEOLOGICO - Frana** **SCALA 1:10.000**