

LAYOUT GENERALE



REALIZZAZIONE DELL'INTERVENTO NP1
NUOVO PRONTO SOCCORSO DEL P. O. GIOVANNI PAOLO II DI OLBIA
 CUP B95F2002616002 - CIG 8929016918
 COMUNE DI OLBIA - PROVINCIA DI SASSARI

Elaborati Grafici:
PIANTE SISTEMAZIONI AREE ESTERNE
 (Opere complementari)

H:15_AR_EST
 scala: 1:100
 Data: (vedi fronte al livello del mare)
 Misurazioni: Metri lineari (m)

PROGETTO ESECUTIVO
 Art. 23 comma 8, D.Lgs. n. 50/16

Il progettista:
 Il committente:
 Il direttore Tecnico:

Coordinamento e progettazione generale:
 A1 Engineering srl
 (Coordinamento mandato)


mytho (Maurizio)

www.A1E.it


Coordinatore della sicurezza in fase di progettazione:
 Ing. Dario Salmora

Coordinatore della sicurezza in fase di esecuzione:
 Arch. Pina Paride Ferrero
 Arch. Paolo Sanna
 Arch. Pina Paride Ferrero
 Arch. Pina Paride Ferrero


rev.	data	descrizione	dis.	cont.	approv.
0	07/2023	Prima Emissione	Arch. D. Sacchi	Arch. G.A. Spano	Arch. G.A. Spano
1					
2					
3					
4					
5					

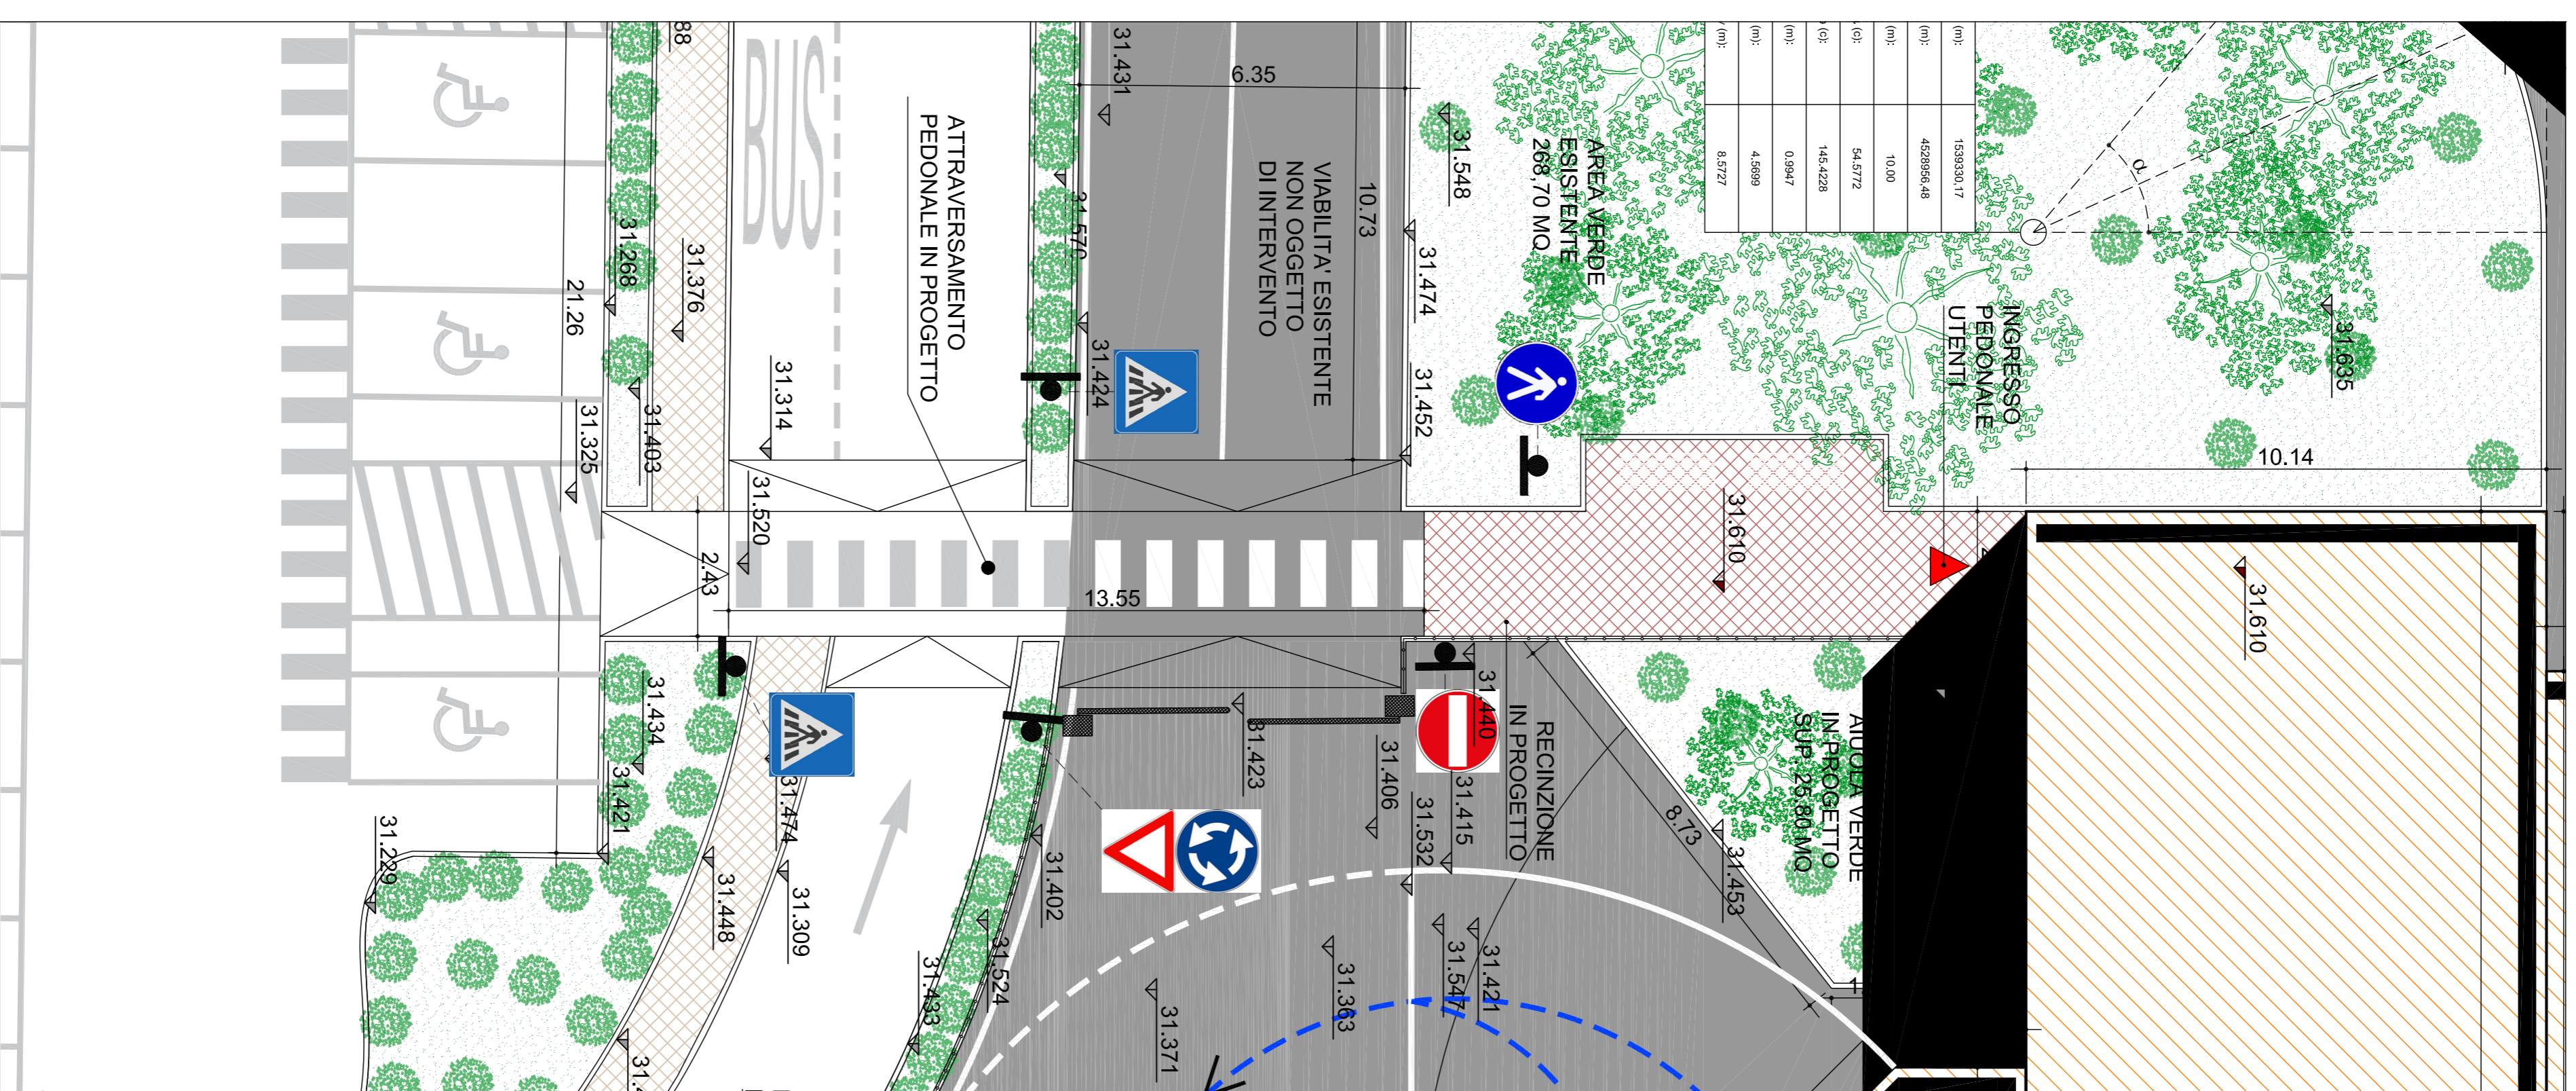

01 - STRALCIO ATTRAVERSAMENTO PEDONALE SCALA 1:100

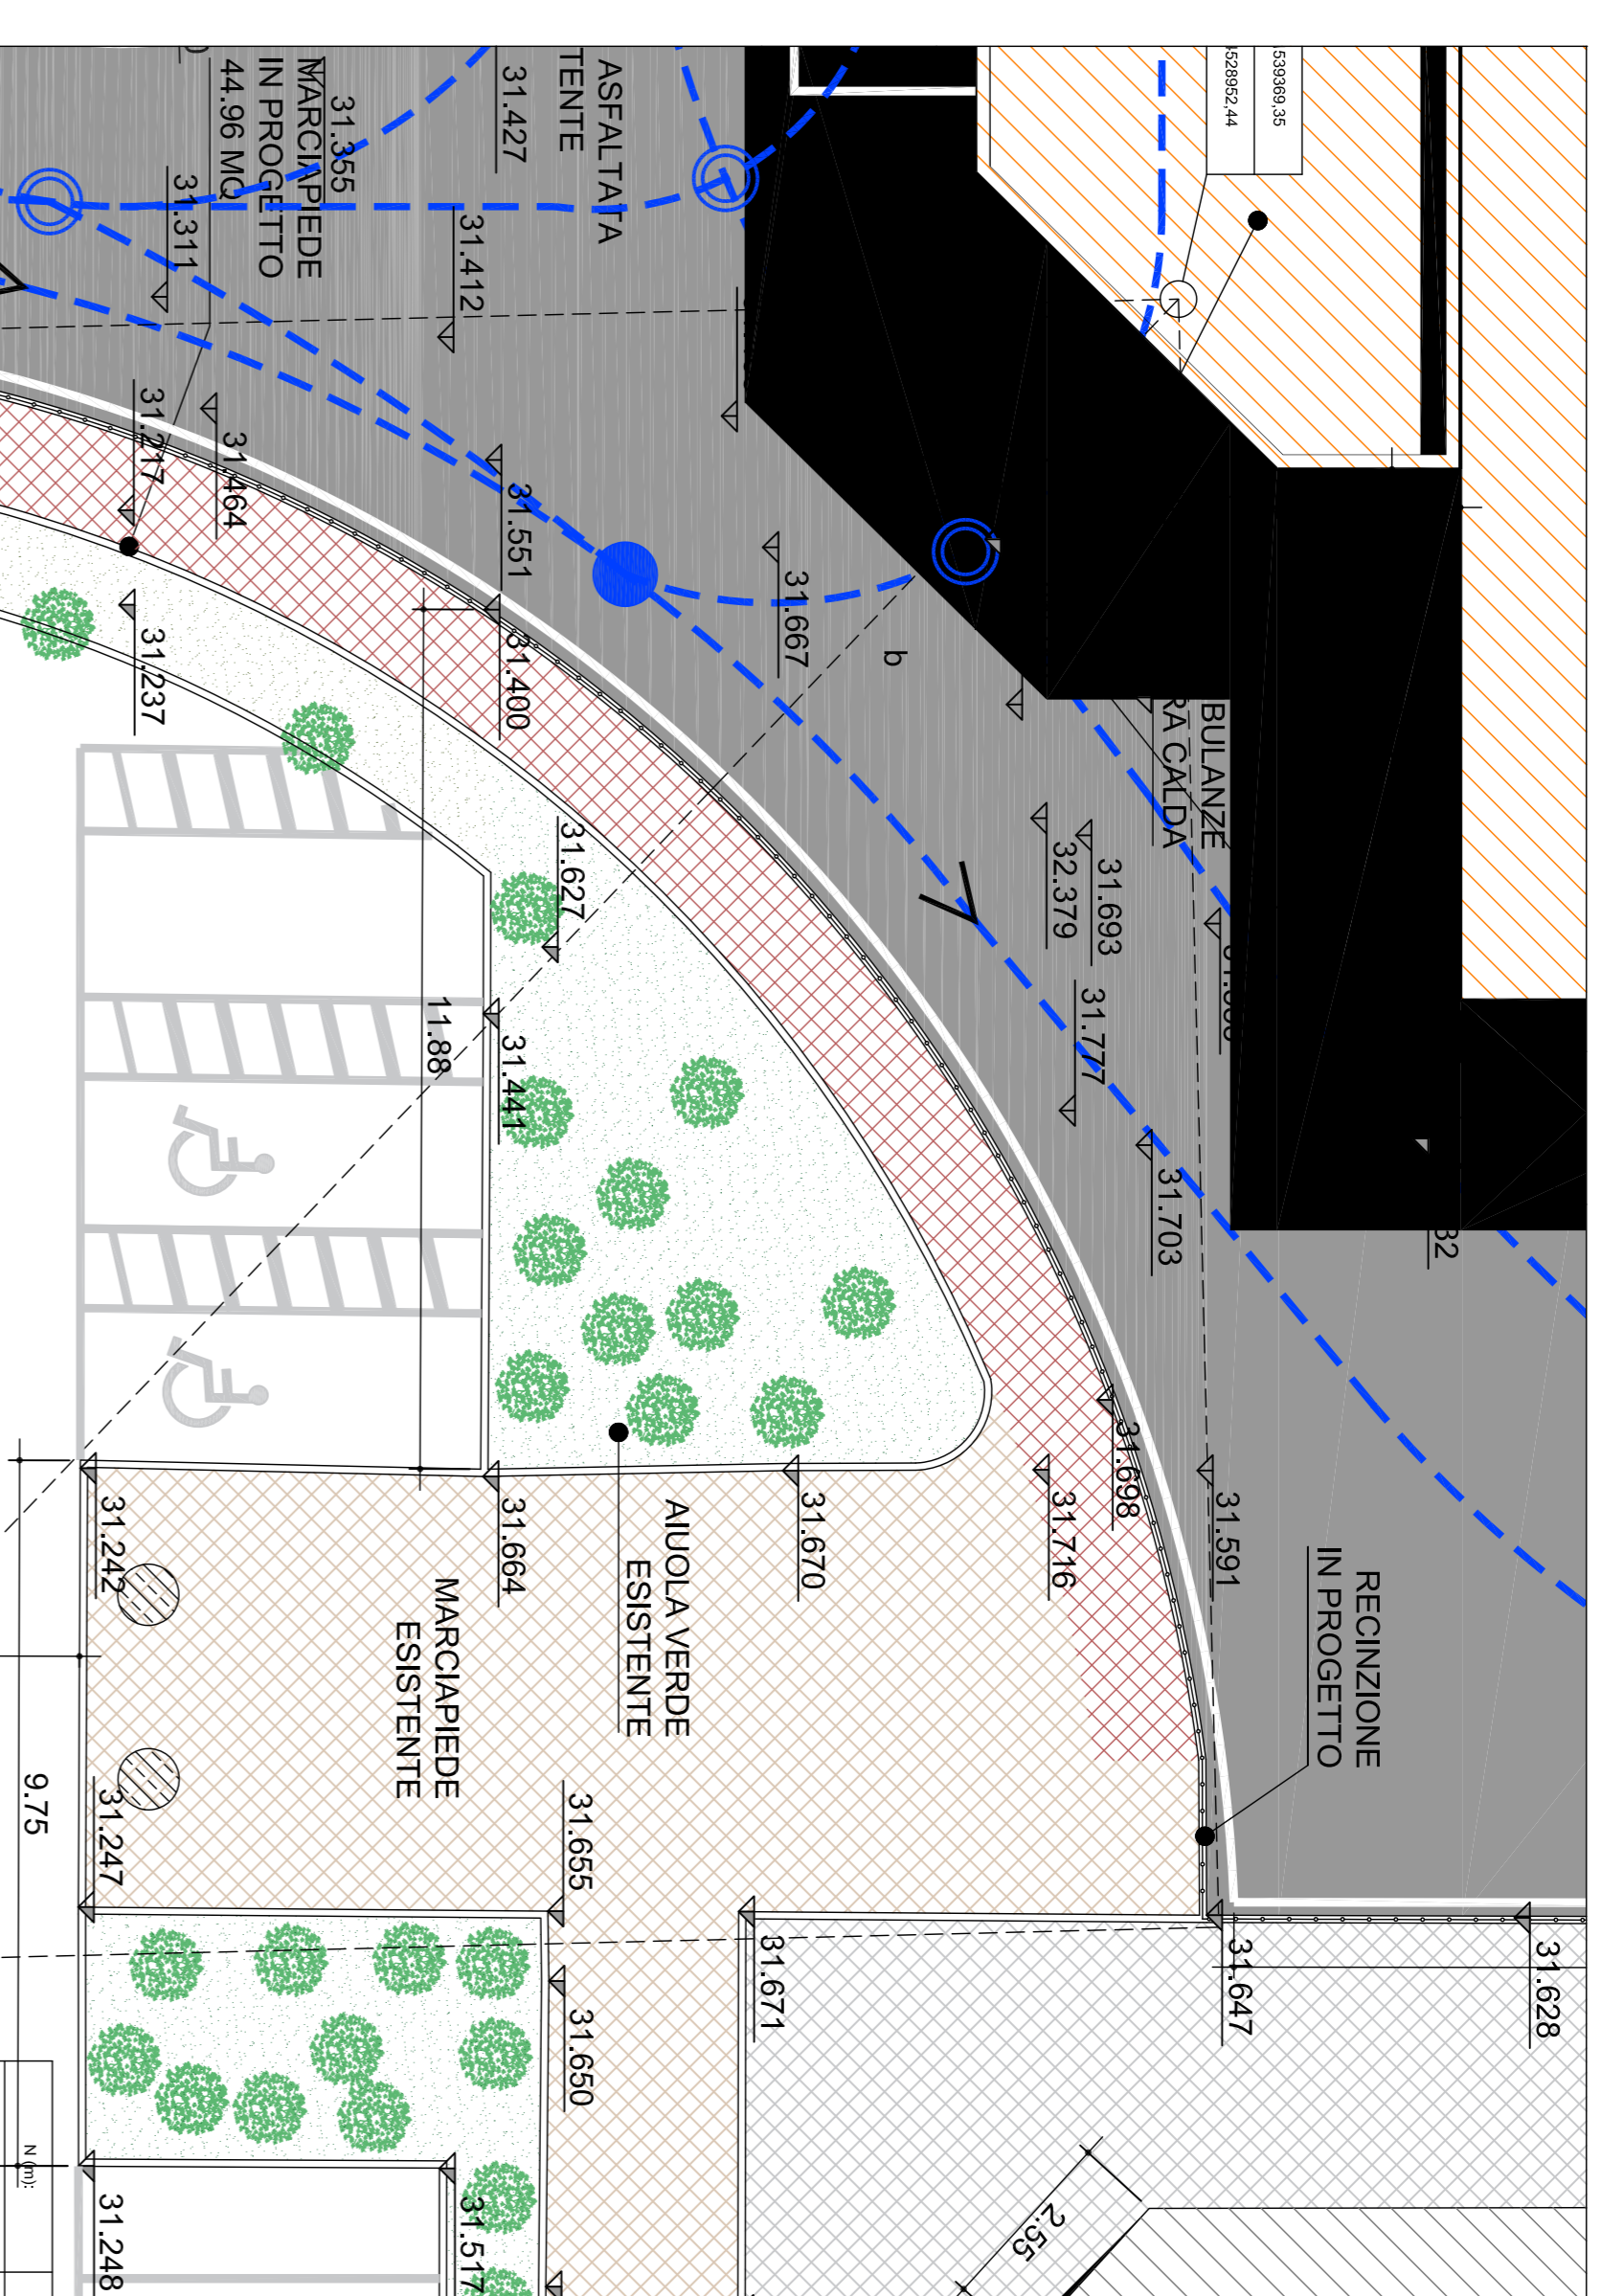

02 - STRALCIO MARCIAPIEDE EX-NOVO SCALA 1:100

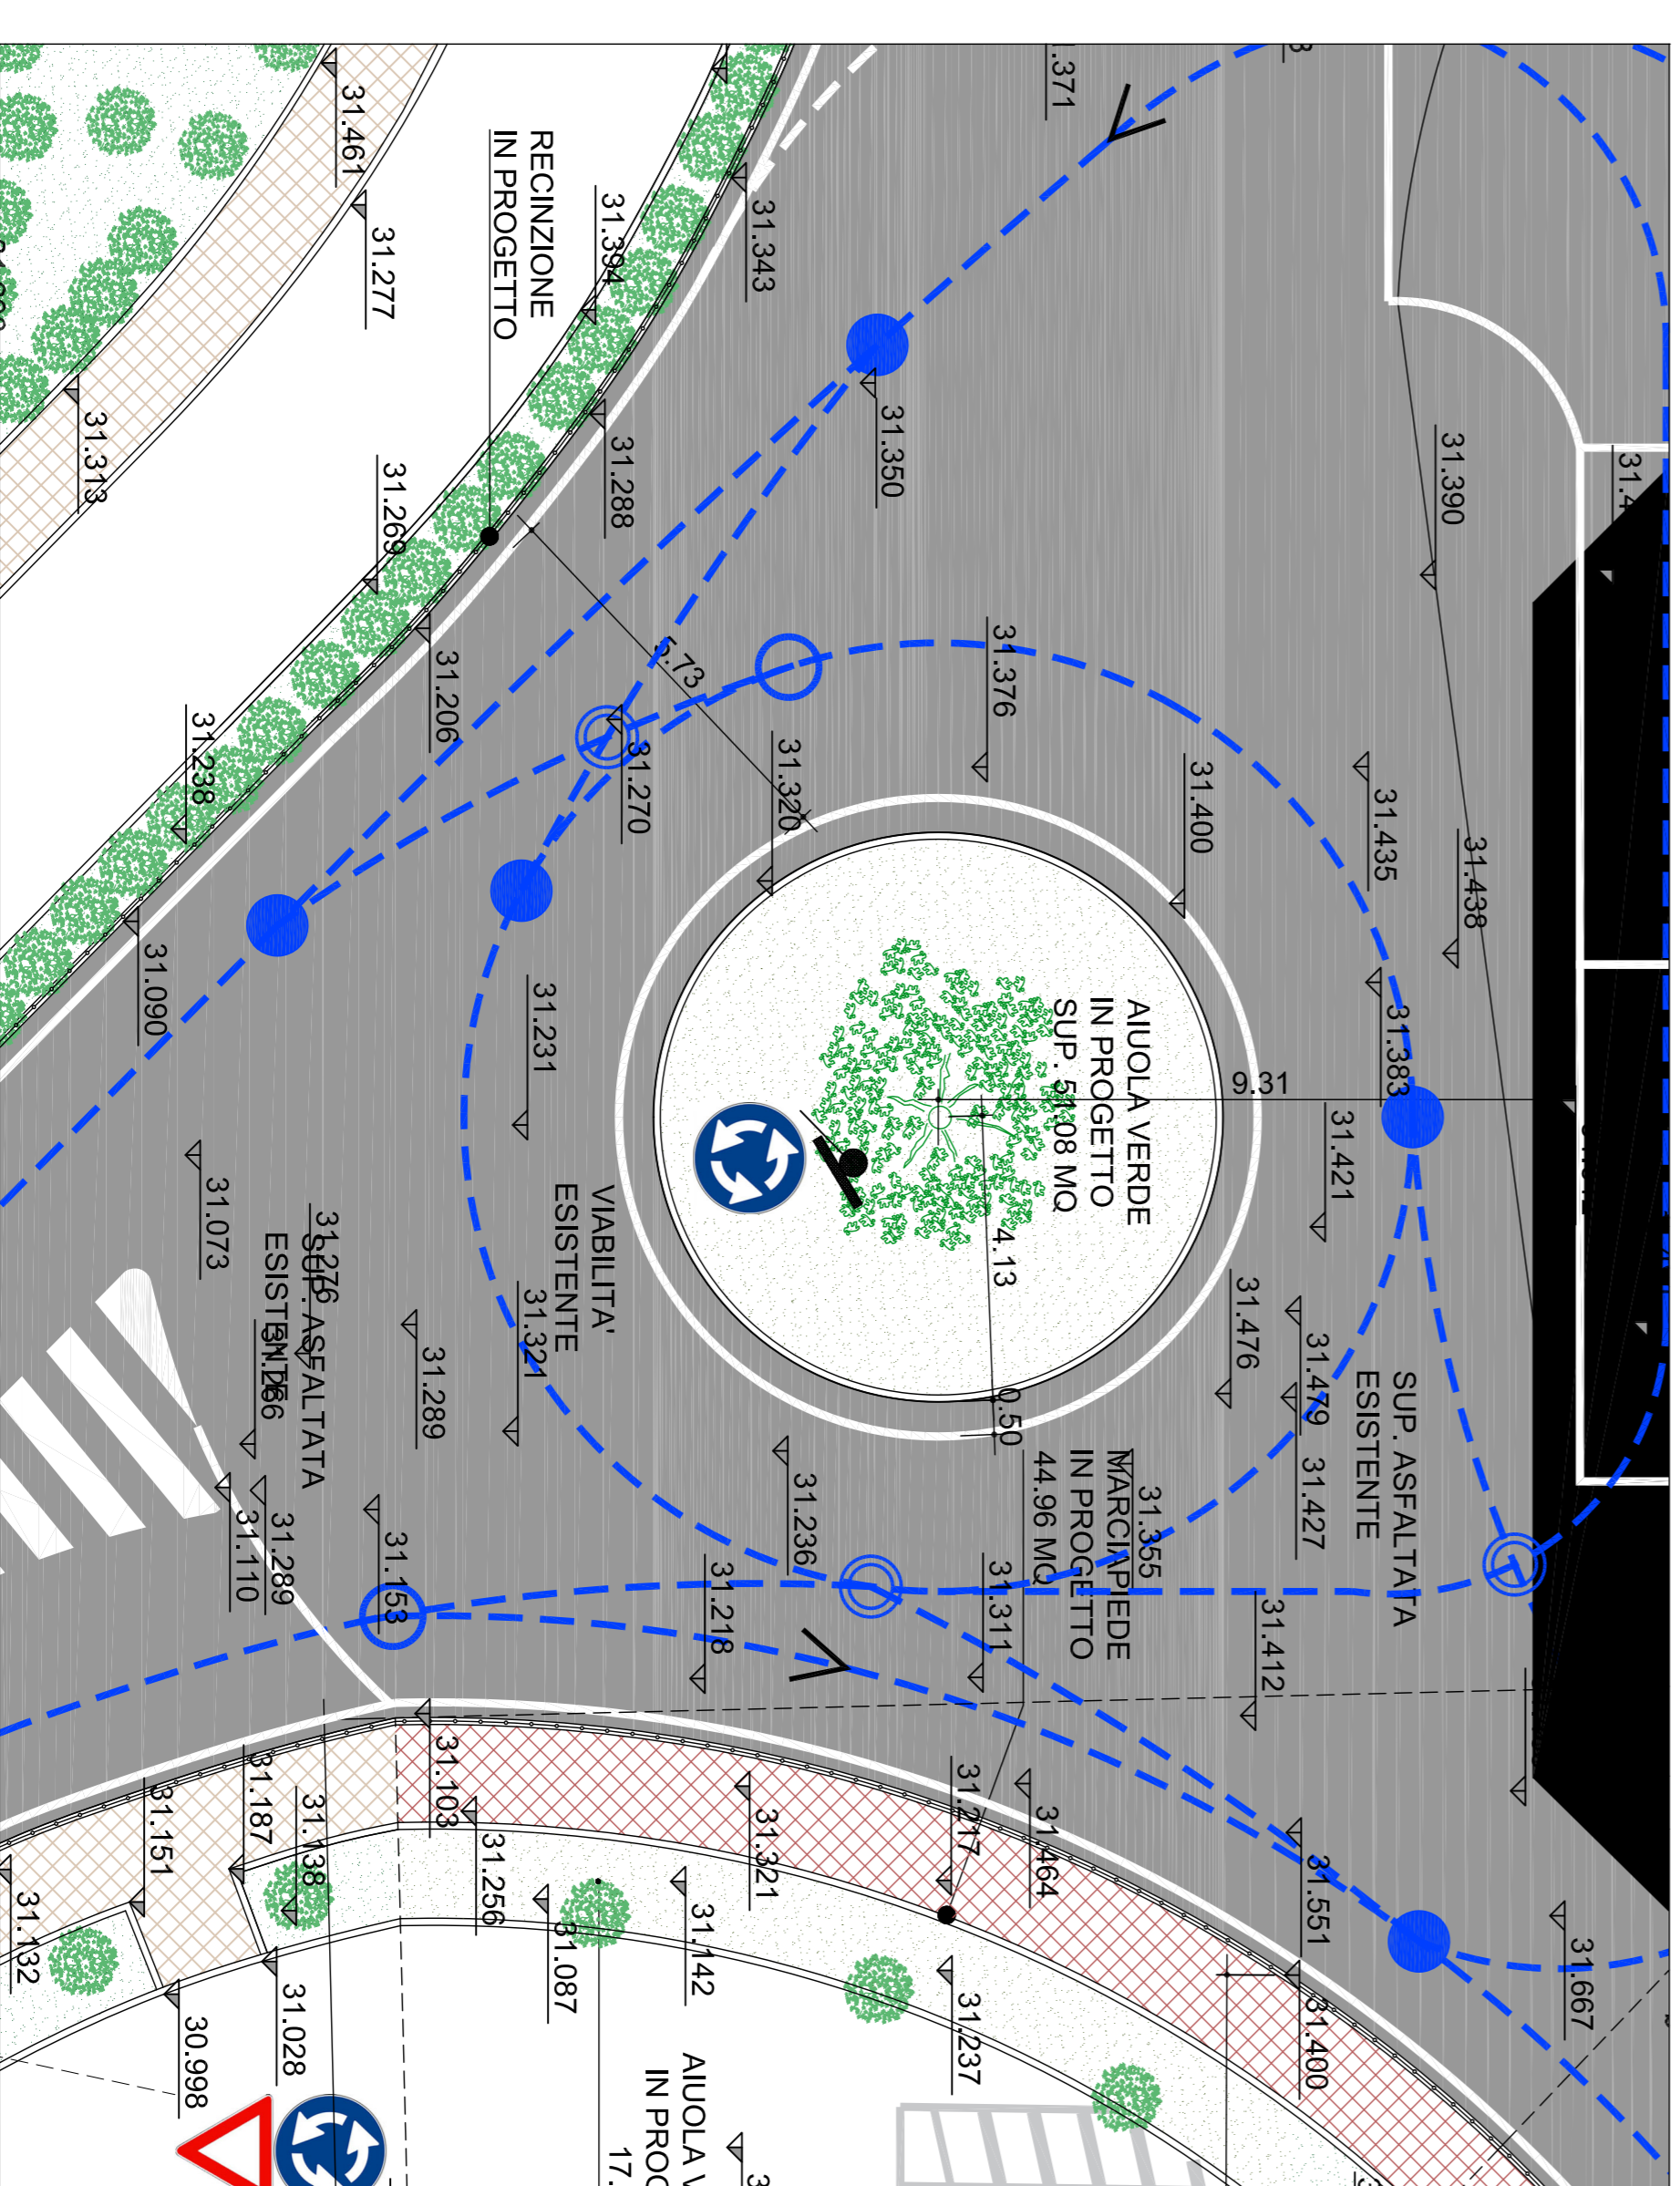

03 - STRALCIO ROTATORIA EX-NOVO SCALA 1:100