01	Magrone
02	Solaio di fondazione tipo S01- sp. 600 mm
03	Rete elettrosaldata
04	Massetto
05	Massetto per impianti
06	Mattonelle pavimento
07	Mattonelle placcaggio
08	Muratura in cemento cellulare - tipo YTONG sp.300 mm
09	Rifinitura esterna intonaco civile bianco
10	Profilo sguscia per placcaggi in PVC
11	Rifinitura interna pittura bianca
12	Lastra per controsoffitto - 600x600 mm
13	Intonaco civile
14	Solaio in predalles - sp. 400 mm
15	Barriera al vapore
16	Isolante EPS - 120 mm
17	Massetto per pendenza
18	Guaina bituminosa

Ministero della Salute

ARESSardegna
Azienda Regionale Salute

REGIONE AUTÒNOMA DE SARDIGNA
REGIONE AUTONOMA DELLA SARDEGNA

REALIZZAZIONE DELL'INTERVENTO NP1
NUOVO PRONTO SOCCORSO DEL P.O. GIOVANNI PAOLO II DI OLBIA

CUP B95F20002610002 - CIG 8929016918

COMUNE DI OLBIA - PROVINCIA DI SASSARI

Elaborati Grafici

PIANTA BAGNI BLOCCO A

H.17 AR_PT_BB_A

scala: 1:20

Quote: (ml) riferite al livello del mare

Misurazioni: Metri lineari (ml)

PROGETTO ESECUTIVO
Art. 23 comma 8, D.Lgs. n. 50/16

Emissione - Luglio 2023

VISTO:

Il progettista : _____

Il committente: _____

Il direttore Tecnico: _____

Coordinatore della sicurezza in fase di progettazione:
Ing. Dario Solmona

Coordinatore della sicurezza in fase di esecuzione:

Coordinamento e progettazione generale :
Arch. Sandra Deiana
Arch. Giovanni Antonio Spano
Ing. Dario Solmona
Dott. Geol. Roberto Tola
Ing. Massimiliano Deiana
Ing. Simone Meli
Ing. Cristina Azzena
Arch. Pian. Daniele Romeo
Arch. Giorgia Marongiu
Arch. Pian. Marco Careddu

A1 Engineering srl
(Capogruppo mandataria)

mythos Consorzio Stabile - S.c.a.r.
(Mandante)

www. A1E.it

rev.	data	descrizione	dis.	contr.	
0	07/2023	Prima Emissione	Arch. G.A.Spano	Arch. G.A.Spano	Arch. G.A.Spano
1					
2					
3					
4					
5					

N.commessa

UNI EN ISO 9001:2015 - 4136.I.21.IS
ISO 45001:2015 - n. 0345-8631.IS
BS OHSAS 18001:2007 - n. IHS-4370

RINA

\\A1-1-server\a1\Provincia di Sassari _ Ristoluca SS_ 120-SP_161\0_PROGETTO_DEFINITIVO\Rev_0\ELABORATI GRAFICI\TESTISTA COPERTINA.JPG

Licenze
Bentley Microstation V8i
(1bb8d0-bin!--44d-8cfc-0b9ac1923c0
89886d3-14b4-4c1-922c-f8b0c9ce6a
Autodesk Revit 2009
346-87509617

Autodesk AutoCad2008
345-74329673

Autodesk Architecture2008
346-87509678
345-78909585
Autodesk ArchCadL7.2008
346-41690567
346-41690668
Acca Primus Unico
83011949-20120
Acca Primus Unico
83012462-20129

SEZIONE AA'
Scala 1:20

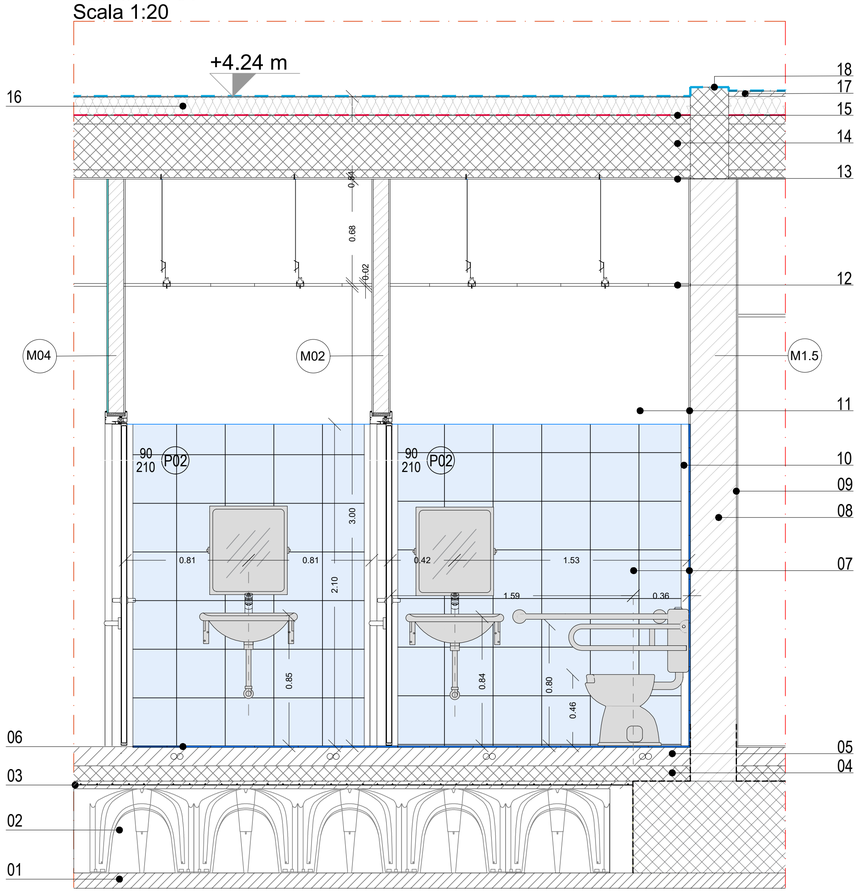
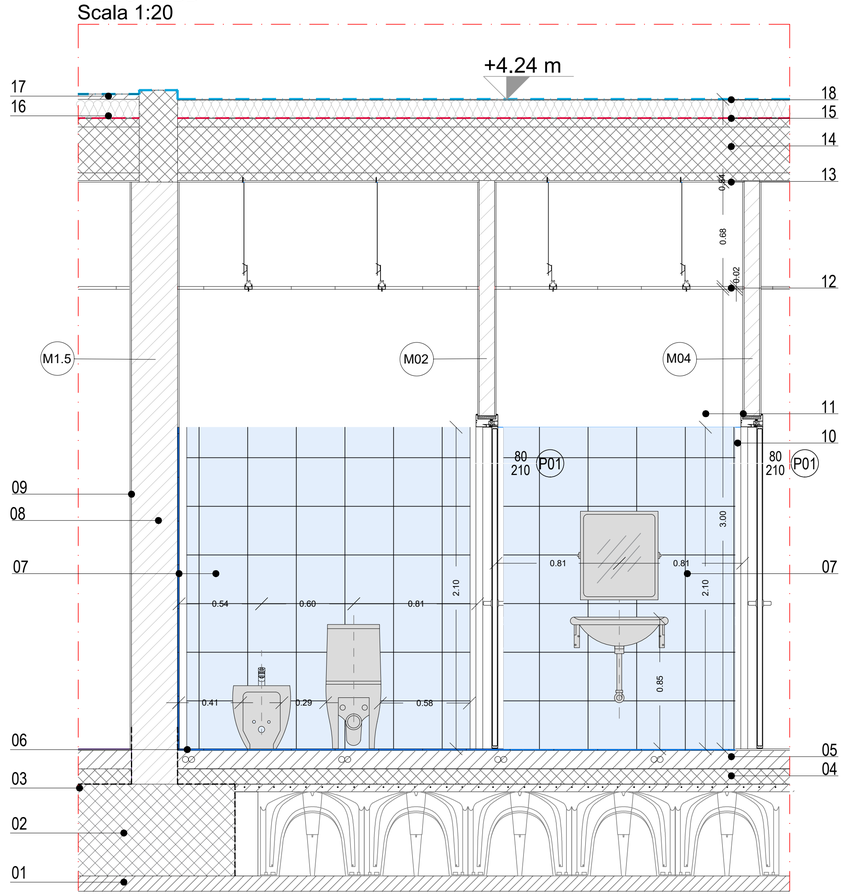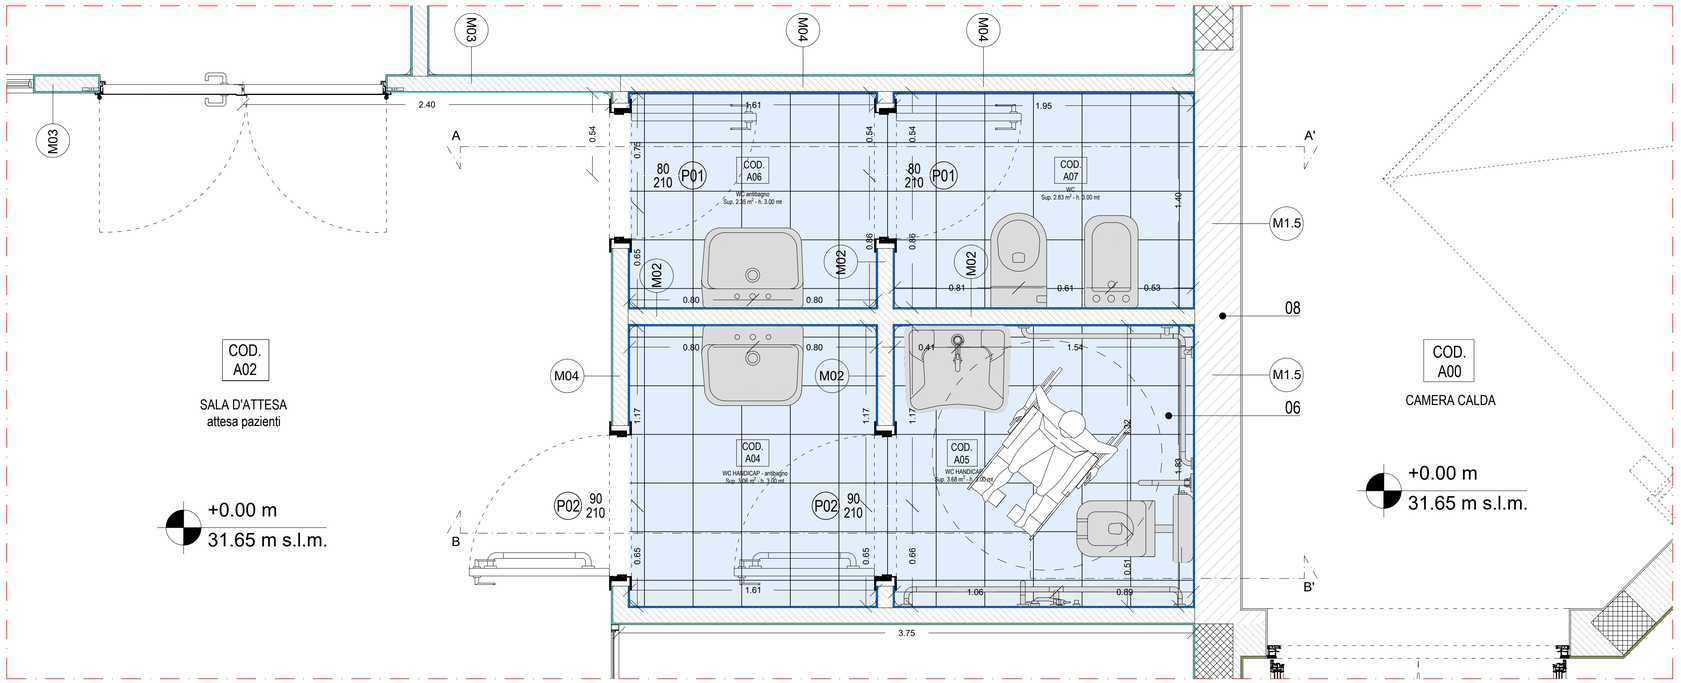
SEZIONE BB'
Scala 1:20