01	Magrone
02	Solaio di fondazione tipo S01- sp. 600 mm
03	Rete elettrosaldata
04	Massetto
05	Massetto per impianti
06	Mattonelle pavimento
07	Mattonelle placcaggio
08	Muratura in cemento cellulare - tipo YTONG sp.300 mm
09	Rifinitura esterna intonaco civile bianco
10	Profilo sguscia per placcaggi in PVC
11	Rifinitura interna pittura bianca
12	Lastra per controsoffitto - 600x600 mm
13	Intonaco civile
14	Solaio in predalles - sp. 400 mm
15	Barriera al vapore
16	Isolante EPS - 120 mm
17	Massetto per pendenza
18	Guaina bituminosa

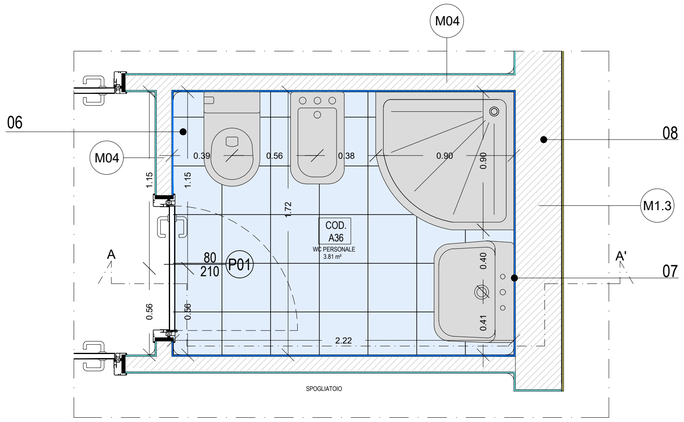

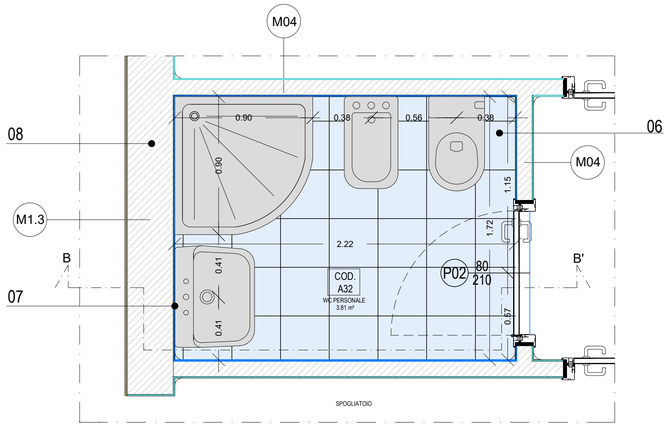

SEZIONE AA'
Scala 1:20

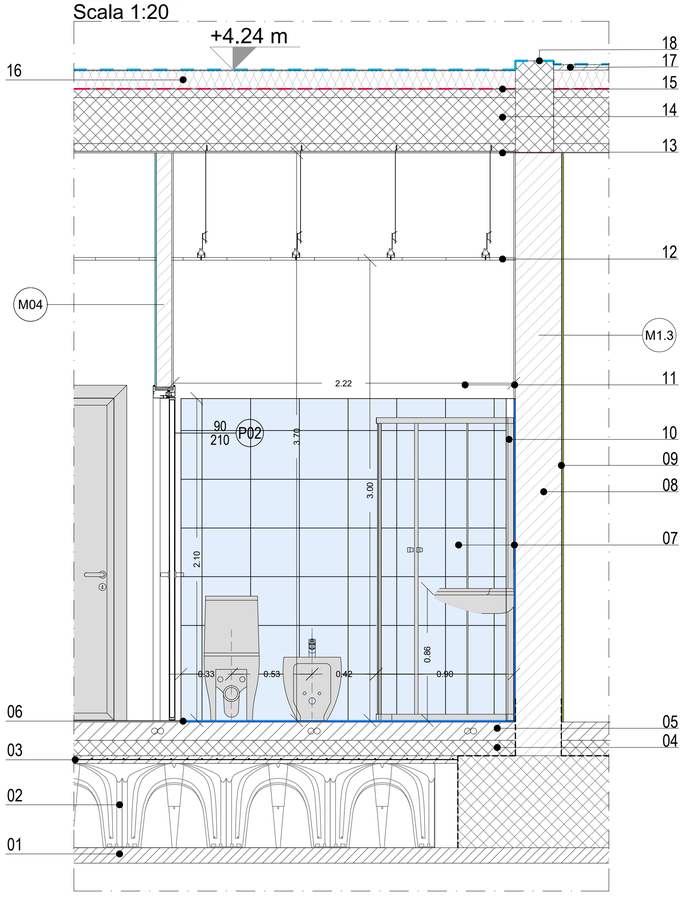

SEZIONE BB'
Scala 1:20

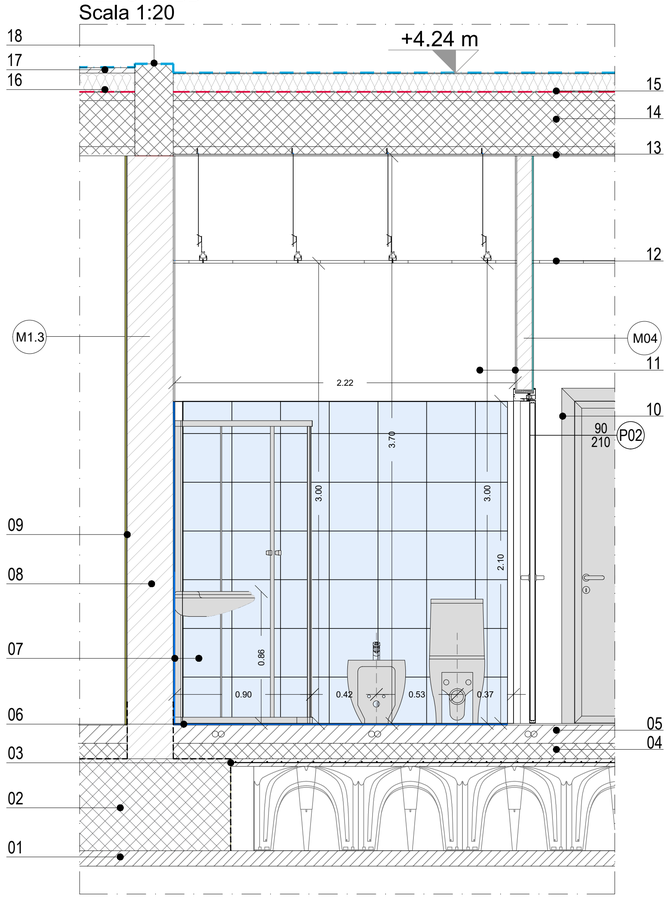

Ministero della Salute

ARESSardegna
Azienda Regionale Salute

REGIONE AUTÒNOMA DE SARDIGNA
REGIONE AUTONOMA DELLA SARDEGNA

REALIZZAZIONE DELL'INTERVENTO NP1
NUOVO PRONTO SOCCORSO DEL P.O. GIOVANNI PAOLO II DI OLBIA

CUP B95F20002610002 - CIG 8929016918

COMUNE DI OLBIA - PROVINCIA DI SASSARI

Elaborati Grafici

PIANTA BAGNI BLOCCO C

H.19 AR_PT_BB_C

scala: 1:20

Quote: (ml) riferite al livello del mare

Misurazioni: Metri lineari (ml)

PROGETTO ESECUTIVO
Art. 23 comma 8, D.Lgs. n. 50/16

Emissione - Luglio 2023

VISTO:

Il progettista : _____

Il committente: _____

Il direttore Tecnico: _____

Coordinatore della sicurezza in fase di progettazione:
Ing. Dario Solmona

Coordinatore della sicurezza in fase di esecuzione:

Coordinamento e progettazione generale :
Arch. Sandra Deiana
Arch. Giovanni Antonio Spano
Ing. Dario Solmona
Dott. Geol. Roberto Tola
Ing. Massimiliano Deiana
Ing. Simone Meli
Ing. Cristina Azzena
Arch. Pian. Daniele Romeo
Arch. Giorgia Marongiu
Arch. Pian. Marco Careddu

A1 Engineering srl
(Capogruppo mandataria)

mytho Consorzio Stabile - S.c.a.r.l.
(Mandante)

www. A1E.it

rev.	data	descrizione	dis.	contr.	
0	07/2023	Prima Emissione	Arch. G.A.Spano	Arch. G.A.Spano	Arch. G.A.Spano
1					
2					
3					
4					
5					

N.commessa

UNI EN ISO 9001:2015 - 4136/21/S
ISO14001:2015 - n. EMS-8631/S
BS OHSAS 18001:2007 - n. IHS-497/0

A1 Engineering srl Architectural & Engineering Solution www.A1E..it

Administrative office
Via Delle Feici - 07026 Olbia (OT) - Italy
+39 0789 22706 email info@a1e.it
fax +39 0789 096856

Registered office
Località Geovillage - Circonvallazione Nord
Tower 4 - 07026 Olbia (OT) - Sardinia - Italy
+39 0789 66897 email segreteria@a1e.it

Branch office
Via Villa Severini 54 - 00191 Roma - Italy
email esteri@a1e.it
PI 02280950904 - num rea SS-162738

Licence
Bentley Microstation V8i
Autodesk Architecture/2008
346-8792926
Autodesk AutoCad LT2008
346-41690797
346-41690858
Arca Primus Unico
346-41690757
Arca CertoPRO Unico
8007462-20126