LEGENDA

POMPA RICIRCOLO
Q= 3600 l/h
P= 60 mt

ACCUMULO 1000L E

CHILLER 14 kW

	TUBAZIONE ACQUA CALDA SANITARIA (A.C.S.) - TIPO.I Distribuzione in multistrato coibentato con polietilene espanso conforme legge - misure variabili
	TUBAZIONE ACQUA FREDDA SANITARIA (A.F.S.) - TIPO.I Distribuzione in multistrato completa di rivestimento coibente anti stillicidio in gomma espansa - misure variabili
	Tubazione Acqua Calda Sanitaria (A.C.S.) - TIPO.II Distribuzione in multistrato coibentato con polietilene espanso conforme legge - misure variabili
	Tubazione Acqua Fredda Sanitaria (A.F.S.) TIPO.II Distribuzione in multistrato completa di rivestimento coibente anti stillicidio in gomma espansa - misure variabili
	COLLETTORI DI DISTRIBUZIONE IDROSANITARIA - completi di valvole di intercettazione, corpo collettore in lega antidezincazione, tenuta o-ring,pmax 10 bar, temperatura d'esercizio 5-100 °c x-numero allacci

TIPOLOGIE MODALITA' DI INSTALLAZZIONE

TIPO.I POSA AD INCASSO A PAVIMENTO

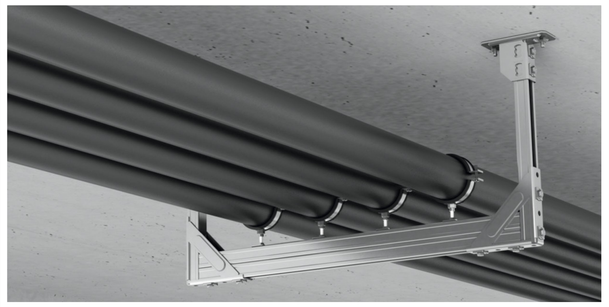

TIPO.II POSA A VISTA IN "CONTRO SOFFITTO"

Ministero della Salute

ARESSardegna
Azienda Regionale Salute

REGIONE AUTONOMA DE SARDIGNA
REGIONE AUTONOMA DELLA SARDEGNA

REALIZZAZIONE DELL'INTERVENTO NP1
NUOVO PRONTO SOCCORSO DEL P.O. GIOVANNI PAOLO II DI OLBIA

CUP B95F20002610002 - CIG B929016918

COMUNE DI OLBIA - PROVINCIA DI SASSARI

Elaborati Grafici
PLANIMETRIA IMPIANTO IDRICO

I.01 SO_IDR

scala: 1:50
Quote: (m) riferite al livello del mare
Misurazioni: Metri lineari (ml)

PROGETTO ESECUTIVO
Art. 23 comma 8, D.Lgs. n. 50/16

Emissione - Luglio 2023

VISTO:
Il progettista :
Il committente:
Il direttore Tecnico:

Coordinatore della sicurezza in fase di progettazione:
Ing. Dario Solmona

Coordinatore della sicurezza in fase di esecuzione:

Coordinamento e progettazione generale :
Arch. Sandra Delana
Arch. Giovanni Antonio Spano
Ing. Dario Solmona
Dott. Geol. Roberto Tola
Ing. Massimiliano Delana
Ing. Simone Meli
Ing. Cristina Azzena
Arch. Pian. Daniele Romeo
Arch. Giorgia Marongiu
Arch. Pian. Marco Canedtu
Ing.Fortunato Gangemi

A1 Engineering srl
(Capogruppo mandataria)
mytho
(Mandante)
www. A1E.it

rev.	data	descrizione	dis.	contr.	approv.
0	07/2023	Prima Emissione	Arch. G.A.Spano	Arch. G.A.Spano	Arch. G.A.Spano
1	09/2023	Rev 01	Arch. G.A.Spano	Arch. G.A.Spano	Arch. G.A.Spano
2					
3					
4					
5					

N.commessa
(M/B/D) 002 001 (01) - 4 001 (0)
001-M01 001 (+) - 045 46 0 0
00 0A 0A0 - 0A0 001 - (+) 45 470

RINA

A1Engineering srl Architectural & Engineering Solution www.A1E..it
Administrative office: Via Cagliari 40 - 07026 Olbia (OT) - Italy
+39 0789 23756 email info@a1e.it fax +39 0789 299856
Registered office: Via Cagliari 40 - 07026 Olbia (OT) - Italy
Tower 4 - 07026 Olbia (OT) - Sardinia - Italy
+39 0789 69067 email segreteria@a1e.it P.I 02500500904 - num rea SS-162736
Branch office: Via Cesare Giulio Viola 54 - 00191 Roma - Italy
email amministrazione@a1e.it
Ordine degli Architetti della Provincia di Sassari (AR) 470/2572
Ordine degli Architetti della Provincia di Nuoro (AR) 345/7078
Ordine degli Architetti della Provincia di Cagliari (AR) 4102/A
Ordine degli Architetti della Provincia di Oristano (AR) 1247/A
Ordine degli Architetti della Provincia di Sassari (AR) 1962/2018
MULTISTRATO 50mm
SPAZIO APERTO COPERTO
MULTISTRATO 50mm
SPAZIO APERTO COPERTO
MULTISTRATO 20mm
MULTISTRATO 16mm
MULTISTRATO 16mm
FORO DA 100 mm
MULTISTRATO 32mm
MULTISTRATO 26mm
MULTISTRATO 26mm
MULTISTRATO 20mm
MULTISTRATO 40mm
MULTISTRATO 32mm
VERANDA COPERTA
MULTISTRATO 16mm
MULTISTRATO 16mm
MULTISTRATO 26mm
MULTISTRATO 16mm
1,5%
6%
4%
PALETTI