


LEGENDA

- DN 125
- DN 110
- DN 50
- DN 50
- COLONNA DI VENTILAZIONE IN COPERTURA DN 50

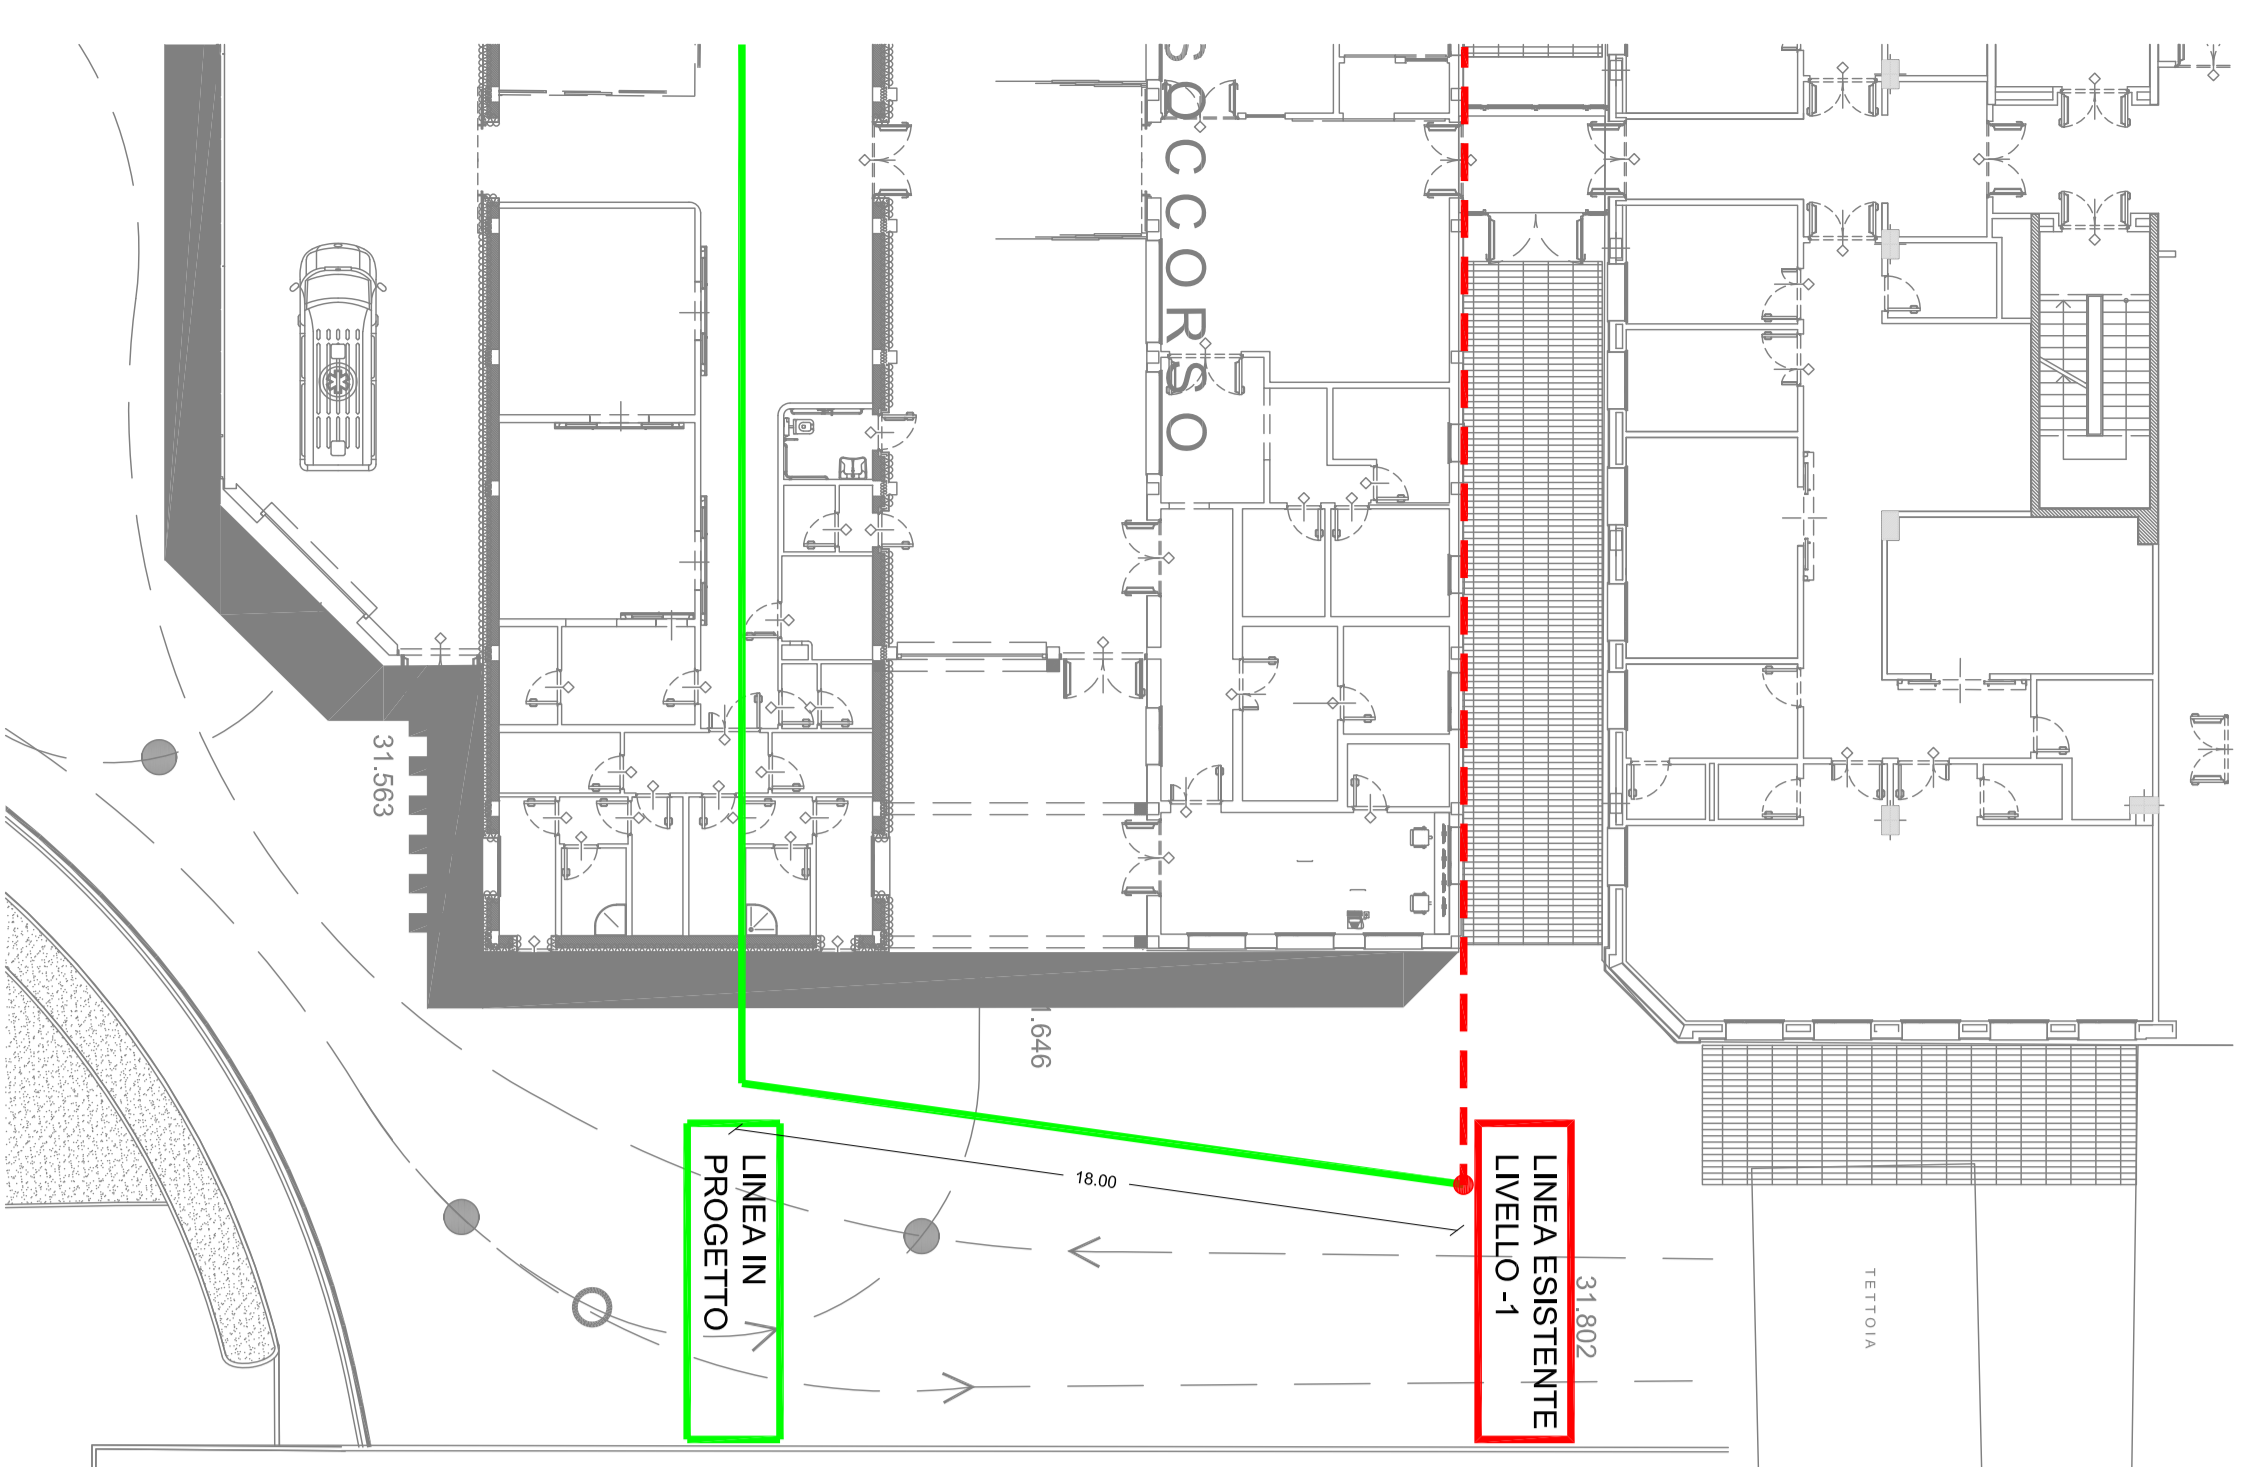

LAYOUT GENERALE

AREASADENA
Azienda Regionale Salaria

REALIZZAZIONE DELL'INTERVENTO NP1
NUOVO PRONTO SOCCORSO DEL P.O. GIOVANNI PAOLO II DI OLBA
COMUNE DI OLBA - PROVINCIA DI SASSARI

Elaborati grafici
PLANIMETRIA IMPIANTO FOGNARIO

PROGETTO ESECUTIVO
At. 23 Comune di Olba, n. 5/2018

108 SQ_F0G
Scala: 1:50
Manufatti: Manufatti (M)

AI Engineering srl
www.aiem.it

NO.	DATA	DESCRIZIONE	STATO	APPUNTI
0	02/03/2018	PROGETTO PRELIMINARE	PROGETTO	
1	03/03/2018	PROGETTO PRELIMINARE	PROGETTO	
2	03/03/2018	PROGETTO PRELIMINARE	PROGETTO	
3	03/03/2018	PROGETTO PRELIMINARE	PROGETTO	
4	03/03/2018	PROGETTO PRELIMINARE	PROGETTO	
5	03/03/2018	PROGETTO PRELIMINARE	PROGETTO	

