LEGENDA

	Altoparlanti EVAC
	Microfono EVAC
	Centrale EVAC

PARTICOLARE SCHEMA SISTEMA EVAC

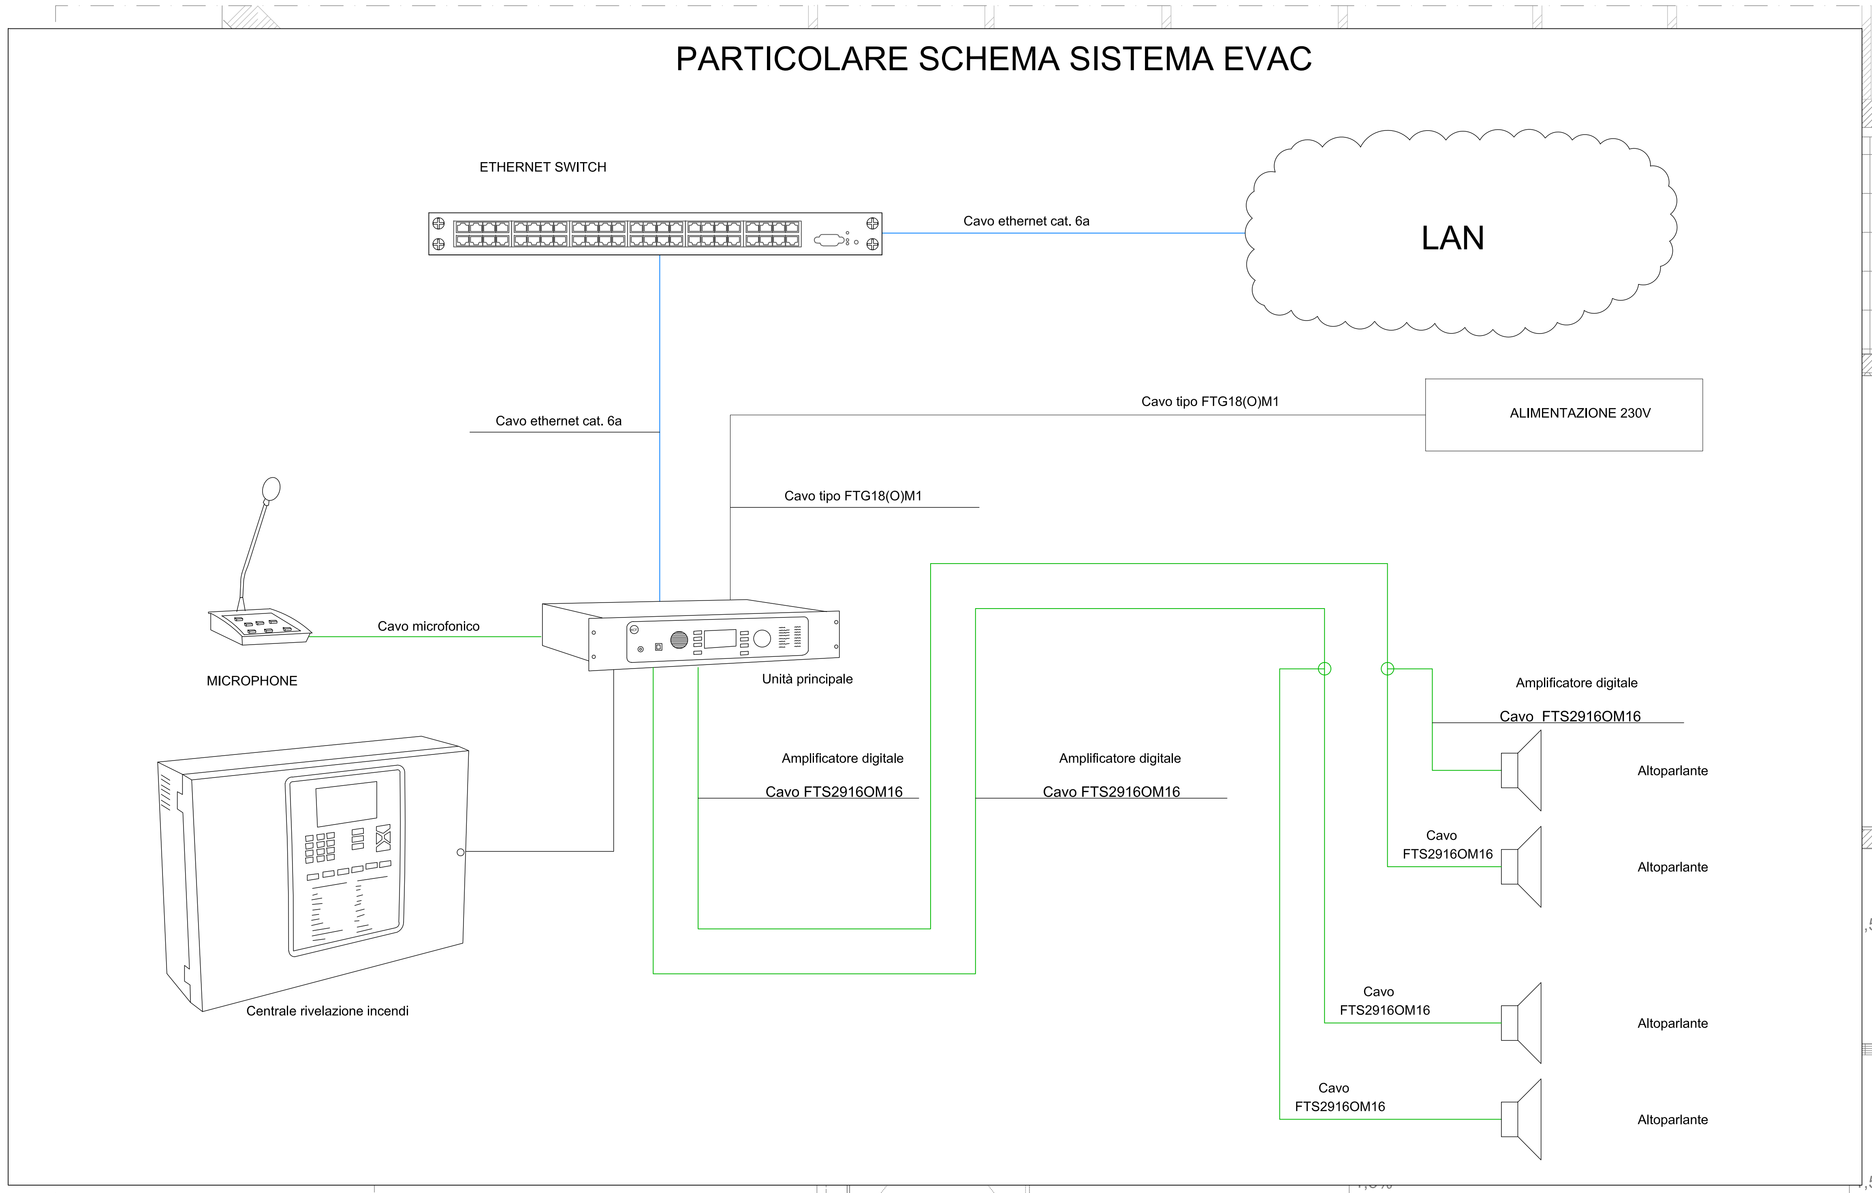

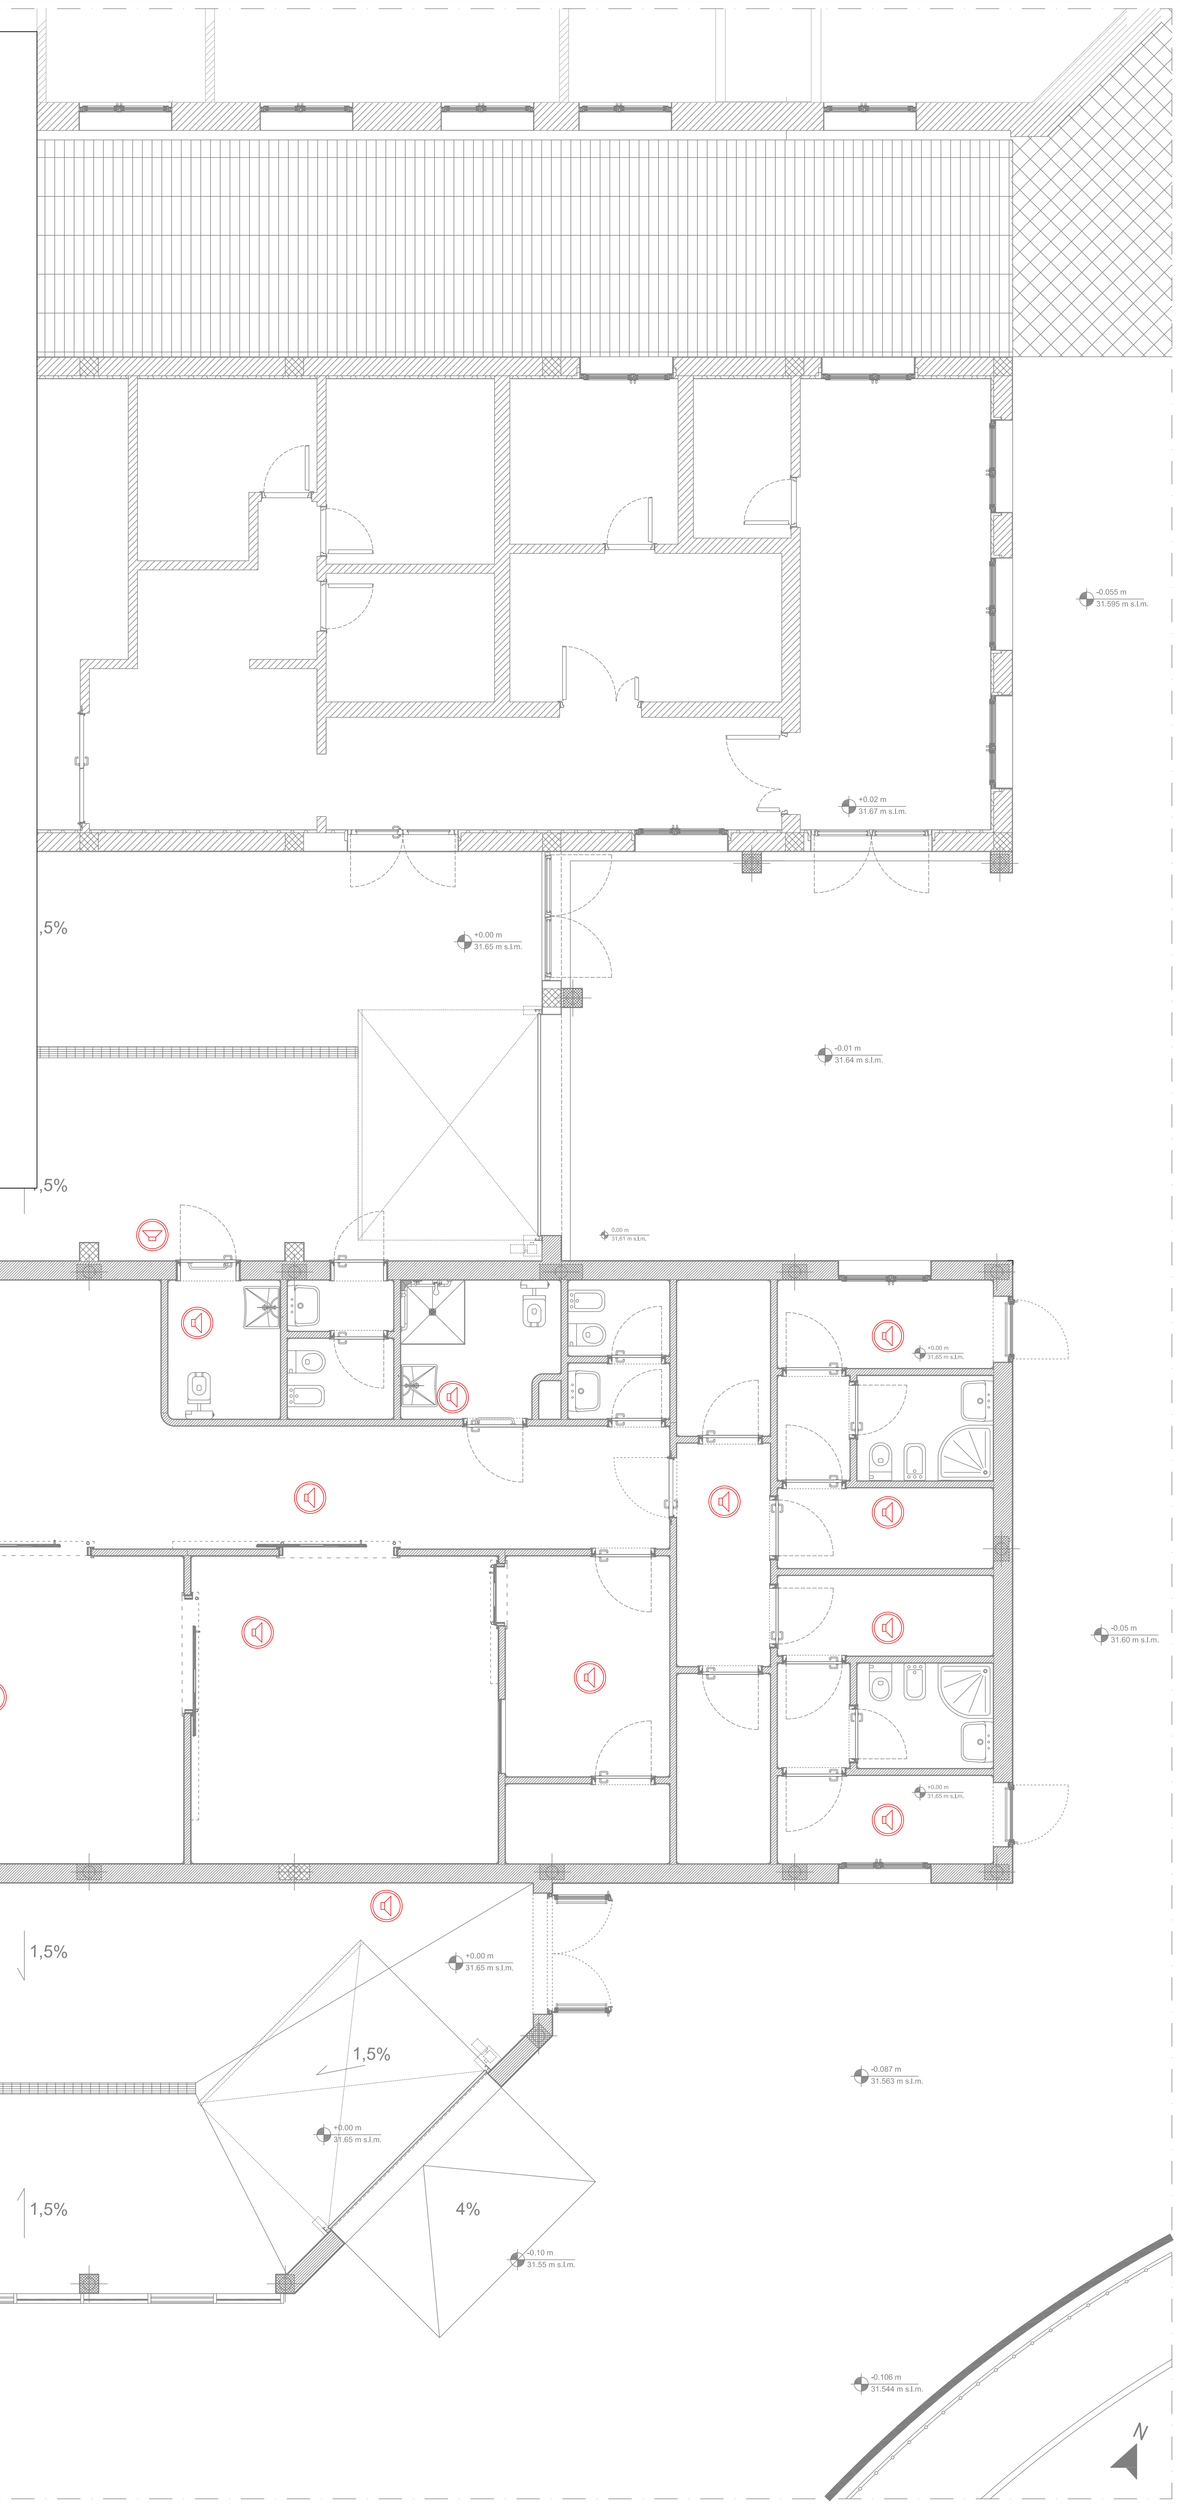

Ministero della Salute

ARESSardegna
Azienda Regionale Salute

REGIONE AUTONOMA DE SARDIGNA
REGIONE AUTONOMA DELLA SARDEGNA

REALIZZAZIONE DELL'INTERVENTO NP1
NUOVO PRONTO SOCCORSO DEL P.O. GIOVANNI PAOLO II DI OLBIA
CUP B95F20002610002 - CIG 8929016918

COMUNE DI OLBIA - PROVINCIA DI SASSARI

Elaborati Grafici
IMPIANTO EVAC

N.02 IMP_EVAC

scala: 1:50
Quote: (mlt) riferite al livello del mare
Misurazioni: Metri lineari (mt)

PROGETTO ESECUTIVO
Art. 23 comma 8, D.Lgs. n. 50/16

Emissione - Luglio 2023

VISTO:
Il progettista :
Il committente:
Il direttore Tecnico:

Coordinatore della sicurezza in fase di progettazione:
Ing. Dario Solmona

Coordinatore della sicurezza in fase di esecuzione:

Coordinamento e progettazione generale :
Arch. Sandra Delana
Arch. Giovanni Antonio Spano
Ing. Dario Solmona
Dott. Geol. Roberto Tola
Ing. Massimiliano Delana
Ing. Simone Melli
Ing. Cristina Azzena
Arch. Pian. Daniela Romeo
Arch. Giorgia Marongiu
Arch. Pian. Marco Canedlu
Ing.Fortunato Gangemi

A1 Engineering srl
(Capogruppo mandataria)
mytho
(Mandante)
www. A1E.it

rev.	data	descrizione	dis.	contr.	approv.
0	07/2023	Prima Emissione	Ing.F.Gangemi	Arch. G.A.Spano	Arch. G.A.Spano
1	09/2023	rev 01	Ing.F.Gangemi	Arch. G.A.Spano	Arch. G.A.Spano
2					
3					
4					
5					

N.commessa
RINA ISO 9001:2015 - IT36731/S
ISO 45001:2018 - IT-045-001/S
ISO 14064:1:2006 - IT-45-433
A1 Engineering srl Architectural & Engineering Solution www.A1E.it
Amministrative office: Via Delle Fenici - 07026 Olbia (OT) - Italy
Tel. +39 0789 69681 email: info@a1e.it
Fax +39 0789 696868
Registered office: Località Geovillage - Cinnamyllastra Nord - Sassari
Tel. +39 079 0000000 email: segreteria@a1e.it
Branch office: Via Vita Severini 54 - 00161 Roma - Italy
Tel. +39 06 44237
Capitale Sociale interamente versato € 10.000,00 i.v.
Iscritta all'Albo degli Architetti della Provincia di Sassari
Iscritta all'Albo degli Ingegneri della Provincia di Sassari
Iscritta all'Albo delle Società di Ingegneria
Iscritta all'Albo delle Società di Architettura