





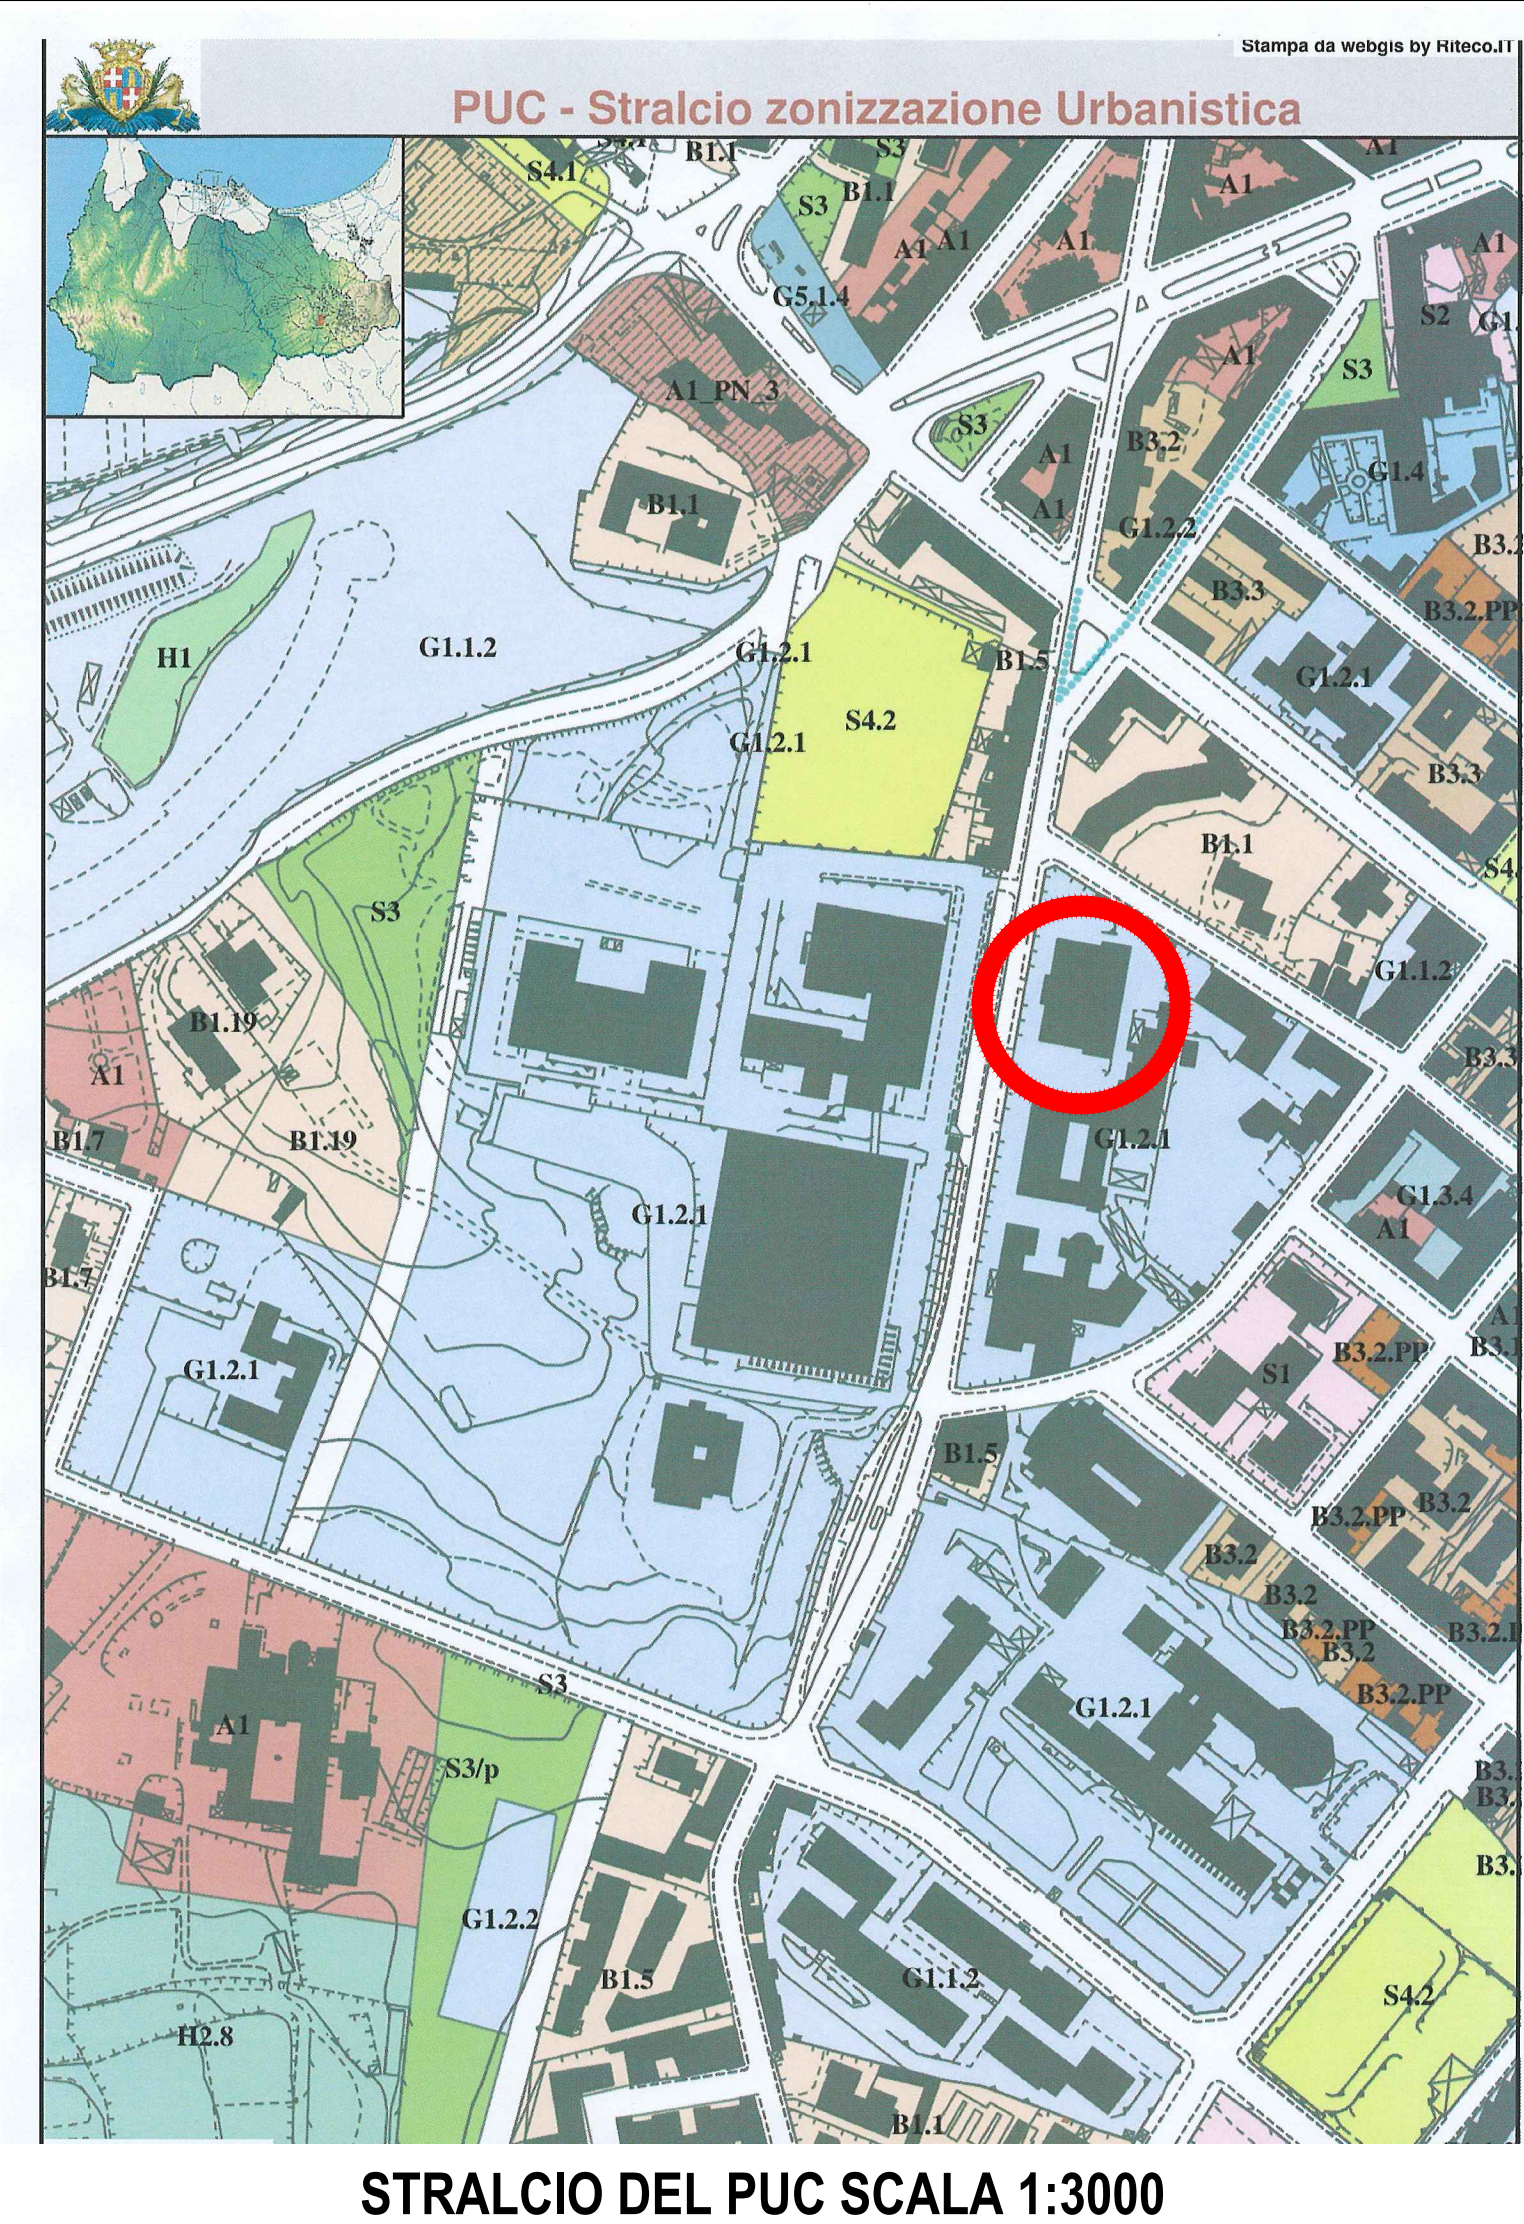

Azienda Ospedaliero-Universitaria di Sassari
SC Progettazione e Innovazione Tecnologica
progettazione.innovazione@aouss.it

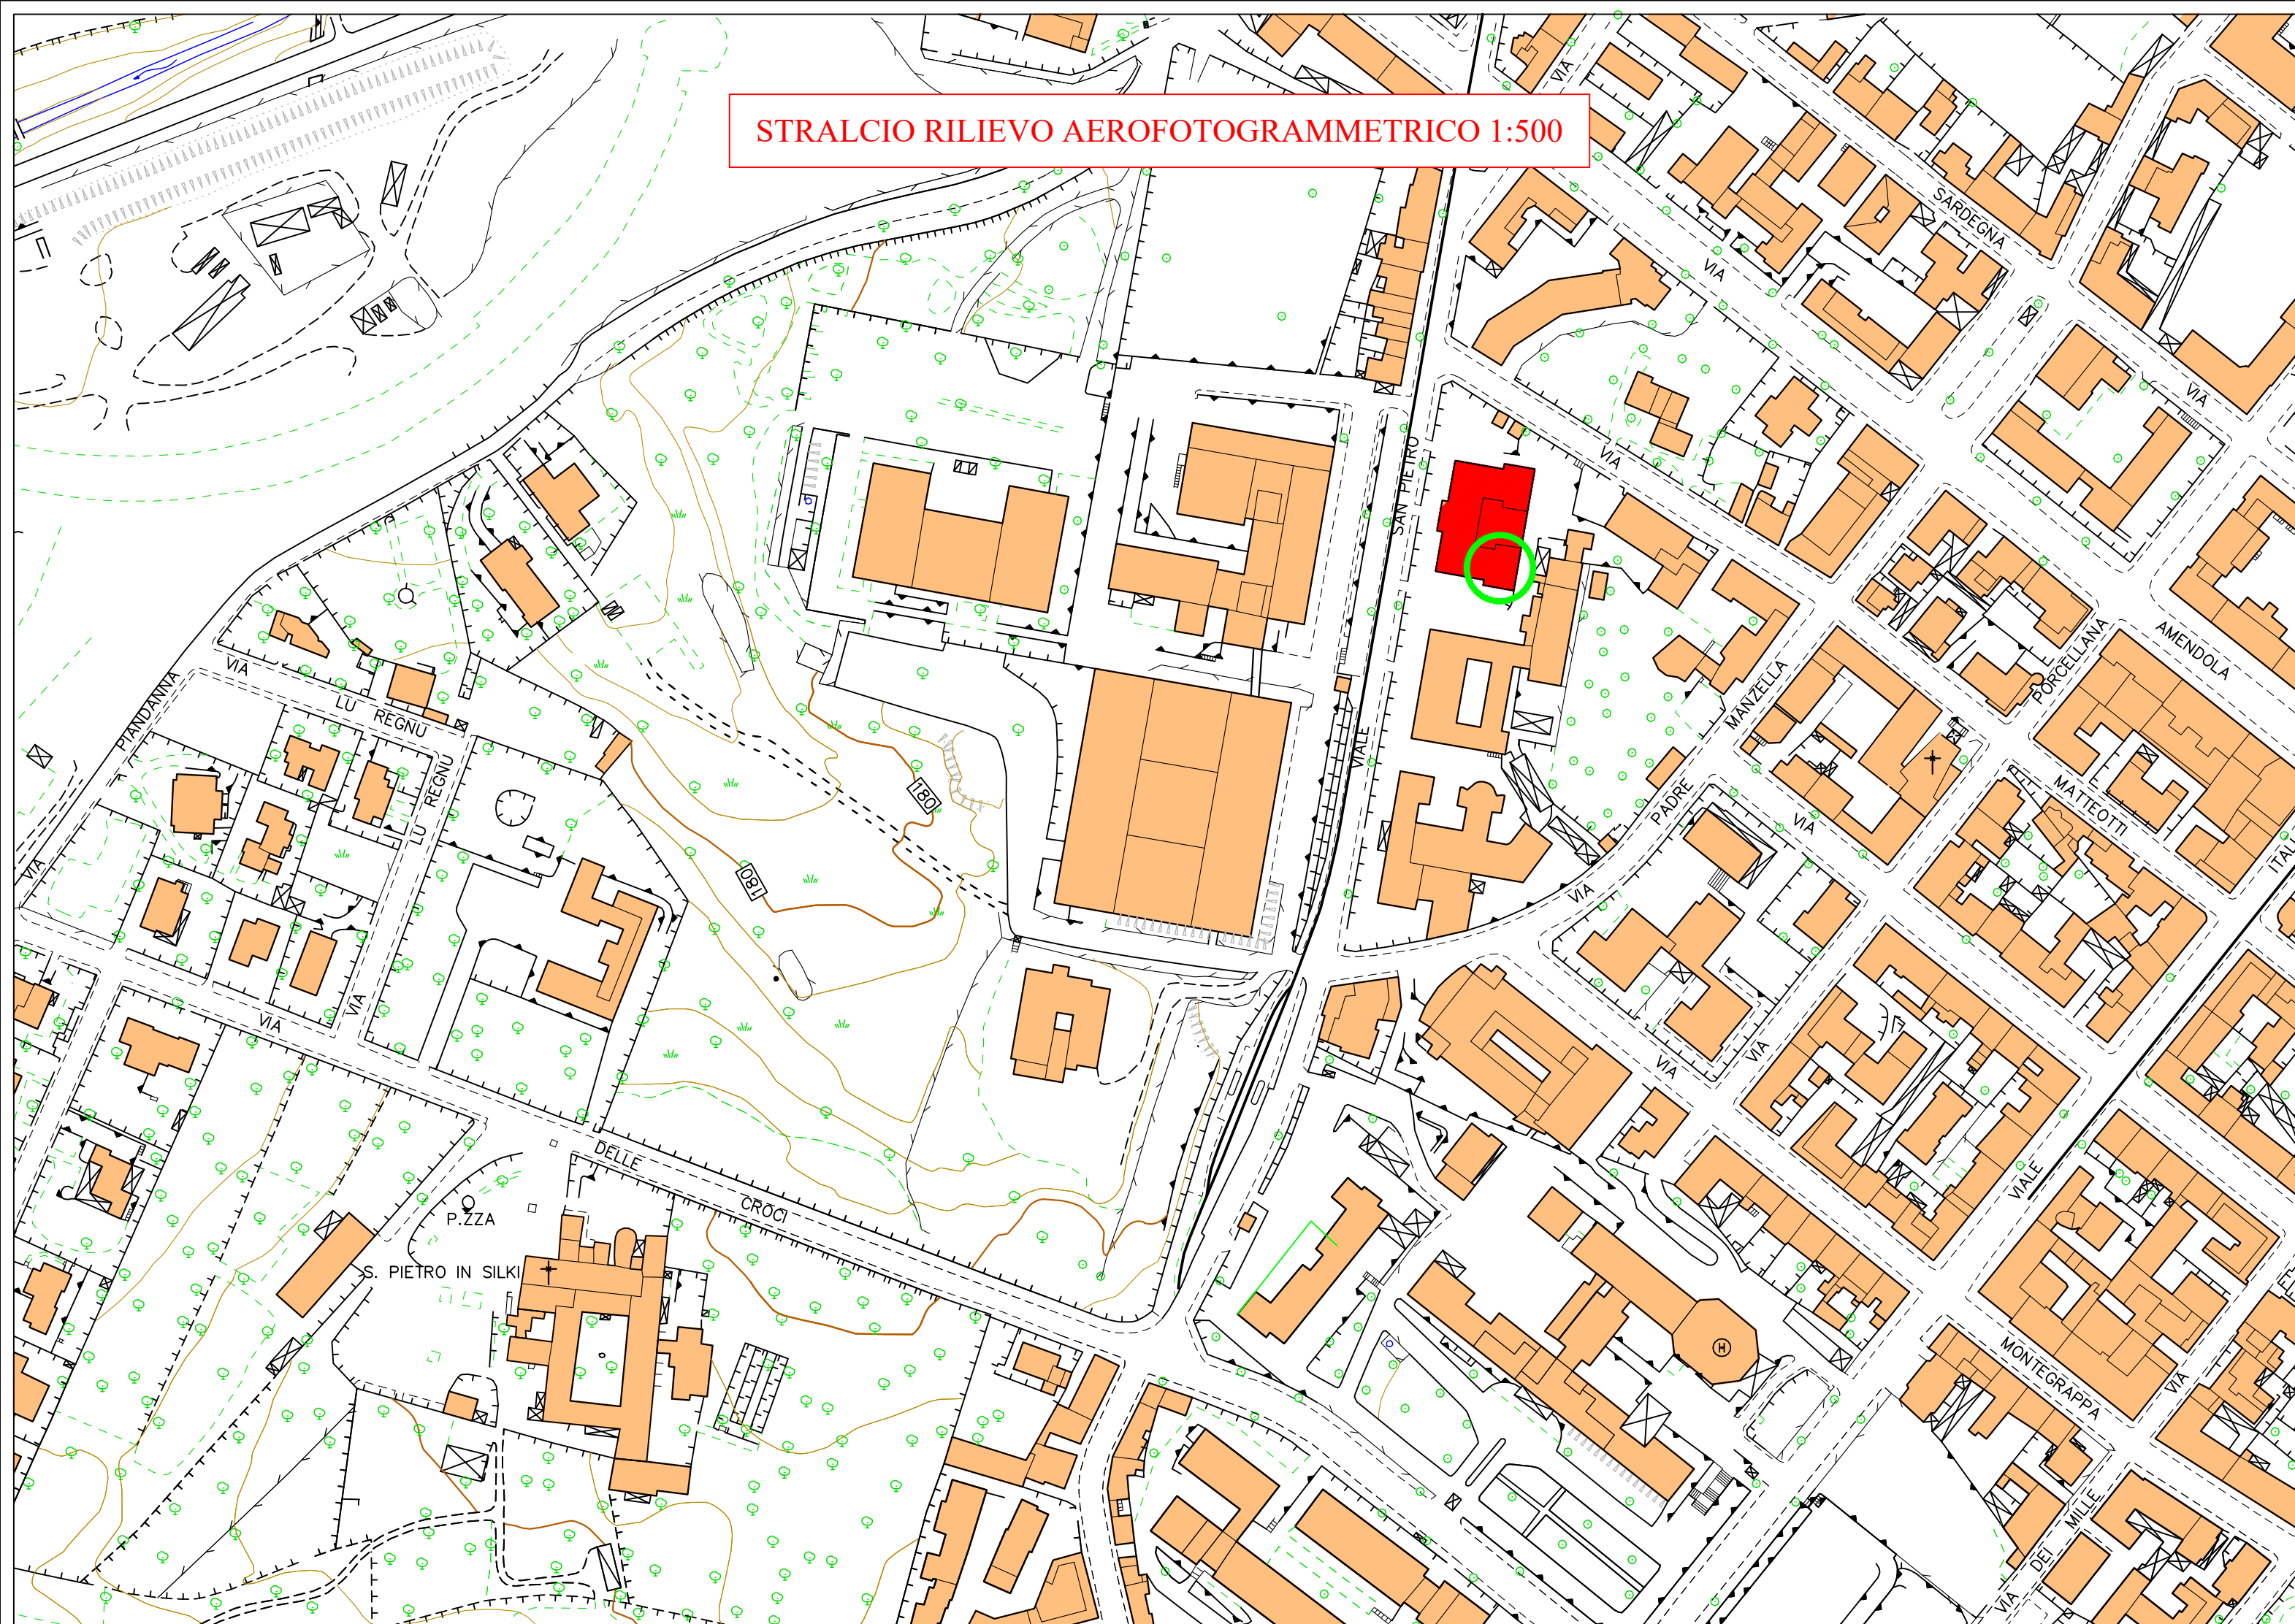


A.D. MDLXII

**PROCEDURA PER L'ACQUISIZIONE DI GAMMACAMERE SPECT-TC PER LA S.C. DI MEDICINA NUCLEARE:
LAVORI DI ADEGUAMENTO EDILE ED IMPIANTISTICO NEL PALAZZO DELLA CLINICA MEDICA FINALIZZATO ALLA INSTALLAZIONE DI NUOVE GAMMACAMERE**

PROGETTO DI FATTIBILITÀ TECNICA ED ECONOMICA

STRALCIO PUC VIGENTE E STRALCIO RILIEVO AEROFOTOGRAMMETRICO CON INDICAZIONE DEL FABBRICATO OGGETTO DI INTERVENTO

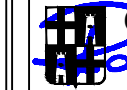IL PROGETTISTA:  ORDINE INGEGNERI PROVINCIA DI SASSARI E OLIA TEMPIO N° 573 Dott. Ing. Roberto Gino Manca Ingegnere Civile Ambientale, Industriale e dell'Informazione Sezione A - Settore a,b,c	COLLABORATORE PROGETTAZIONE: Arch. Renato Meloni
IL RESPONSABILE DEL PROCEDIMENTO:	IL DIRETTORE AMMINISTRATIVO:
IL DIRETTORE SANITARIO:	IL DIRETTORE GENERALE:

SASSARI 16/03/2026

SCALA: VARIE

TAV.1