




PIANTA FABBRICATO CON INDICAZIONE DELL'AREA DI INTERVENTO - SCALA 1:200

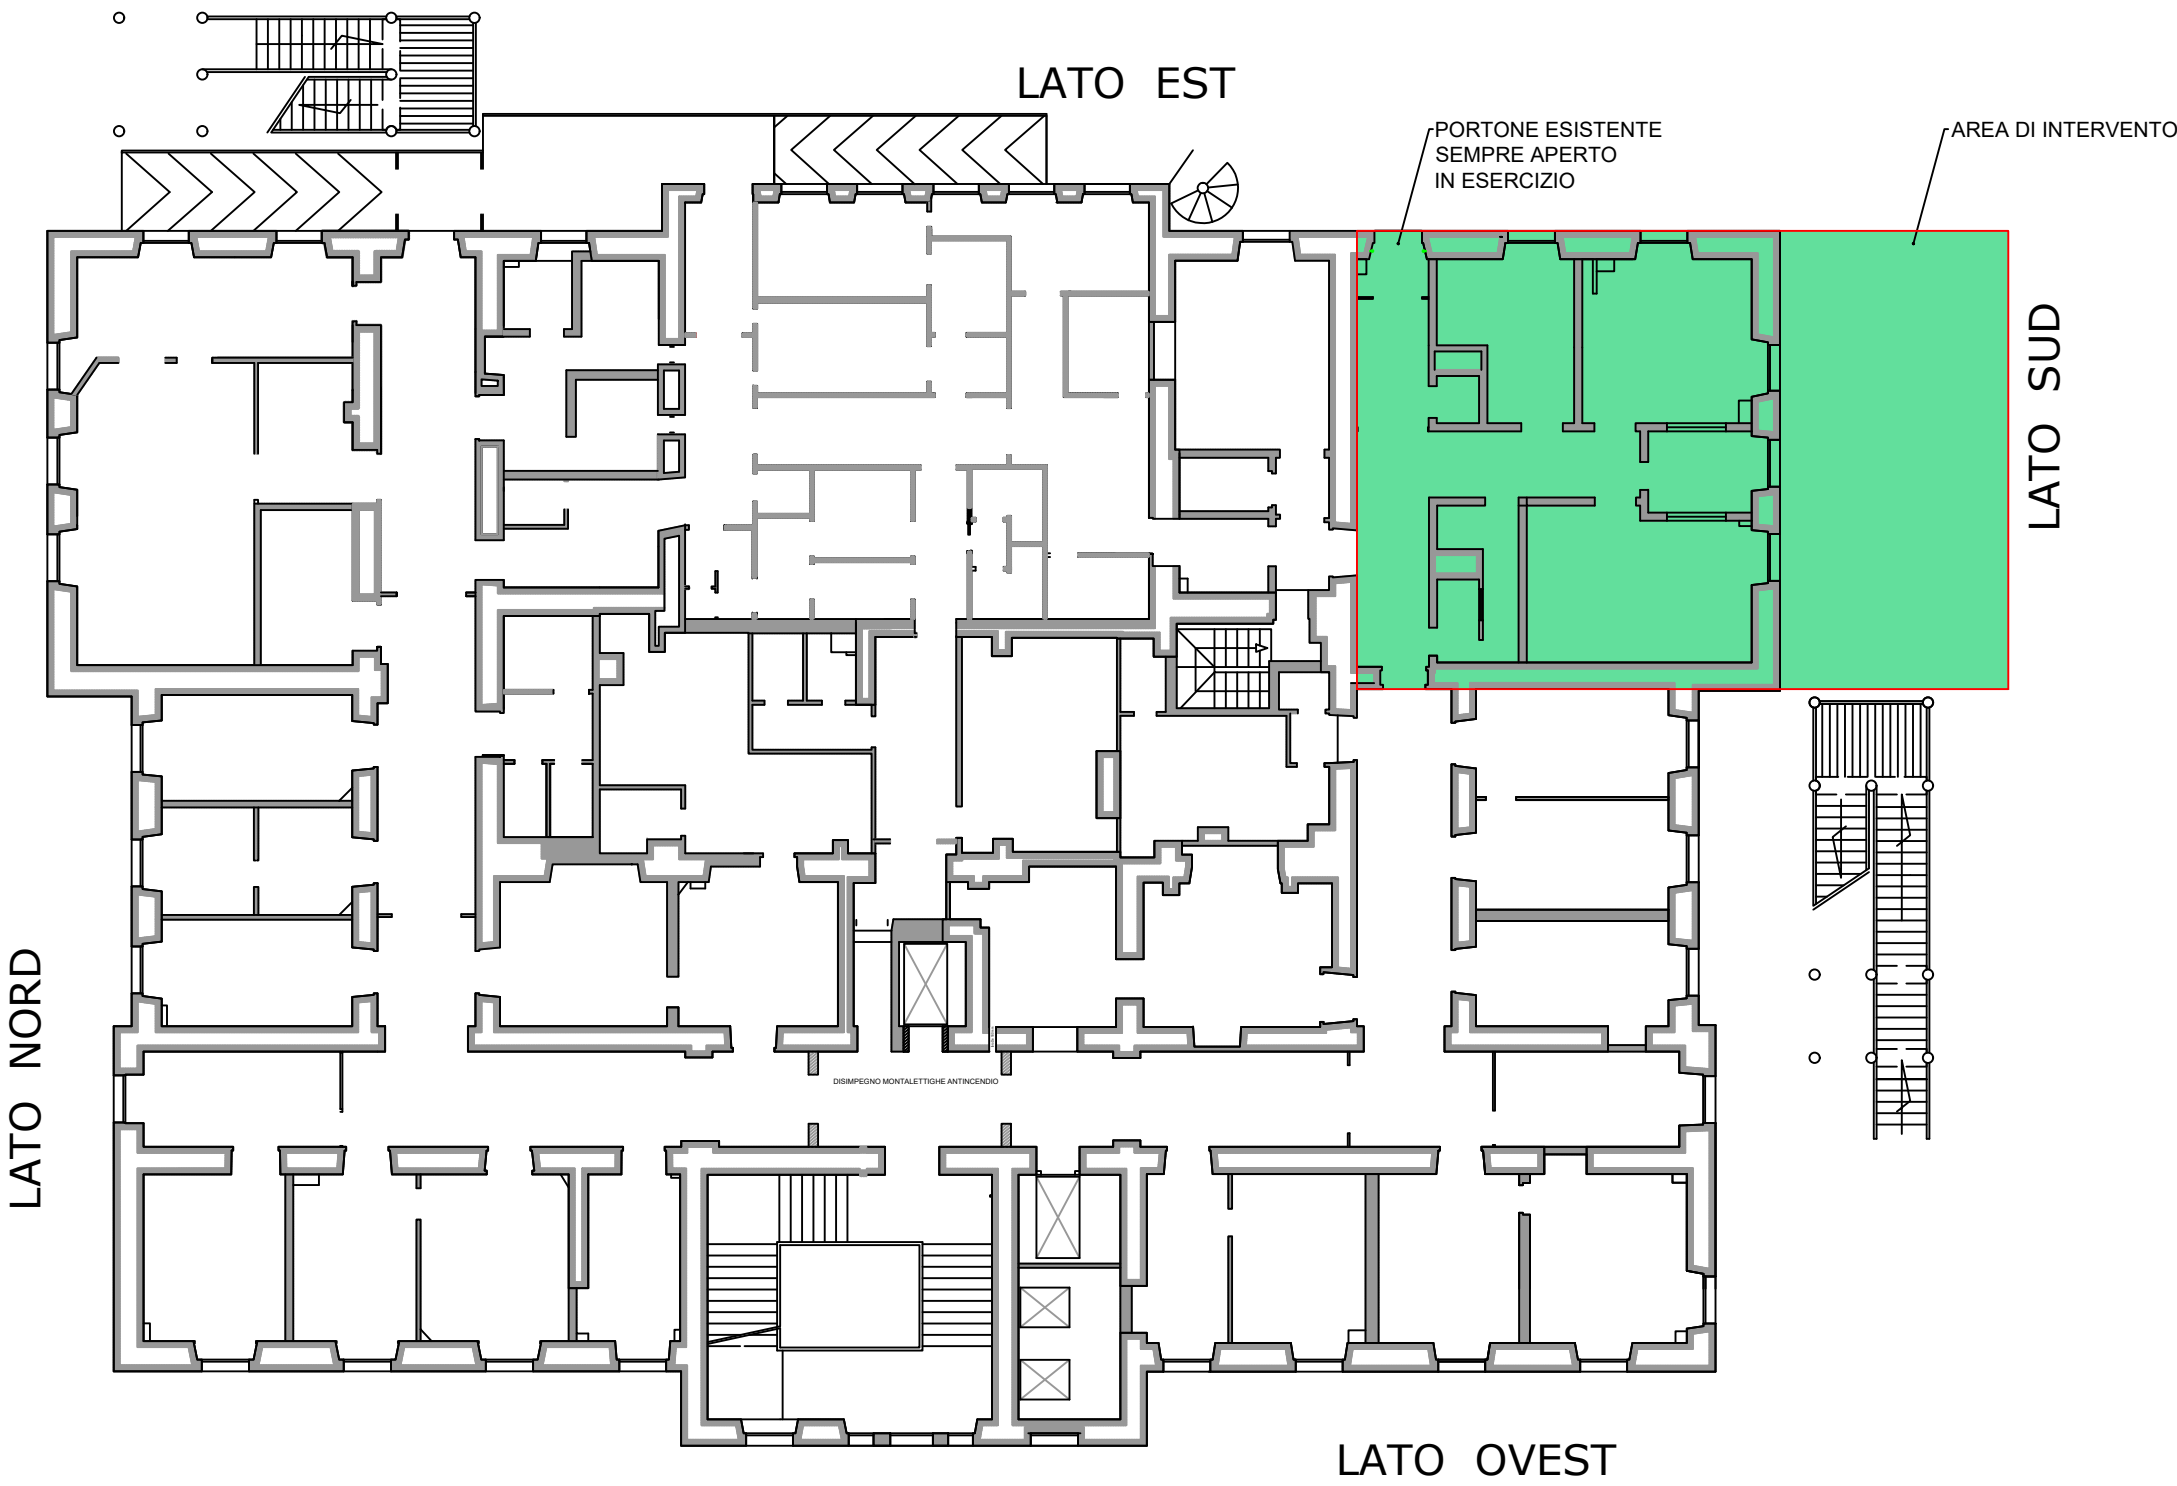

Padiglione scienze biomediche
STATO ATTUALE

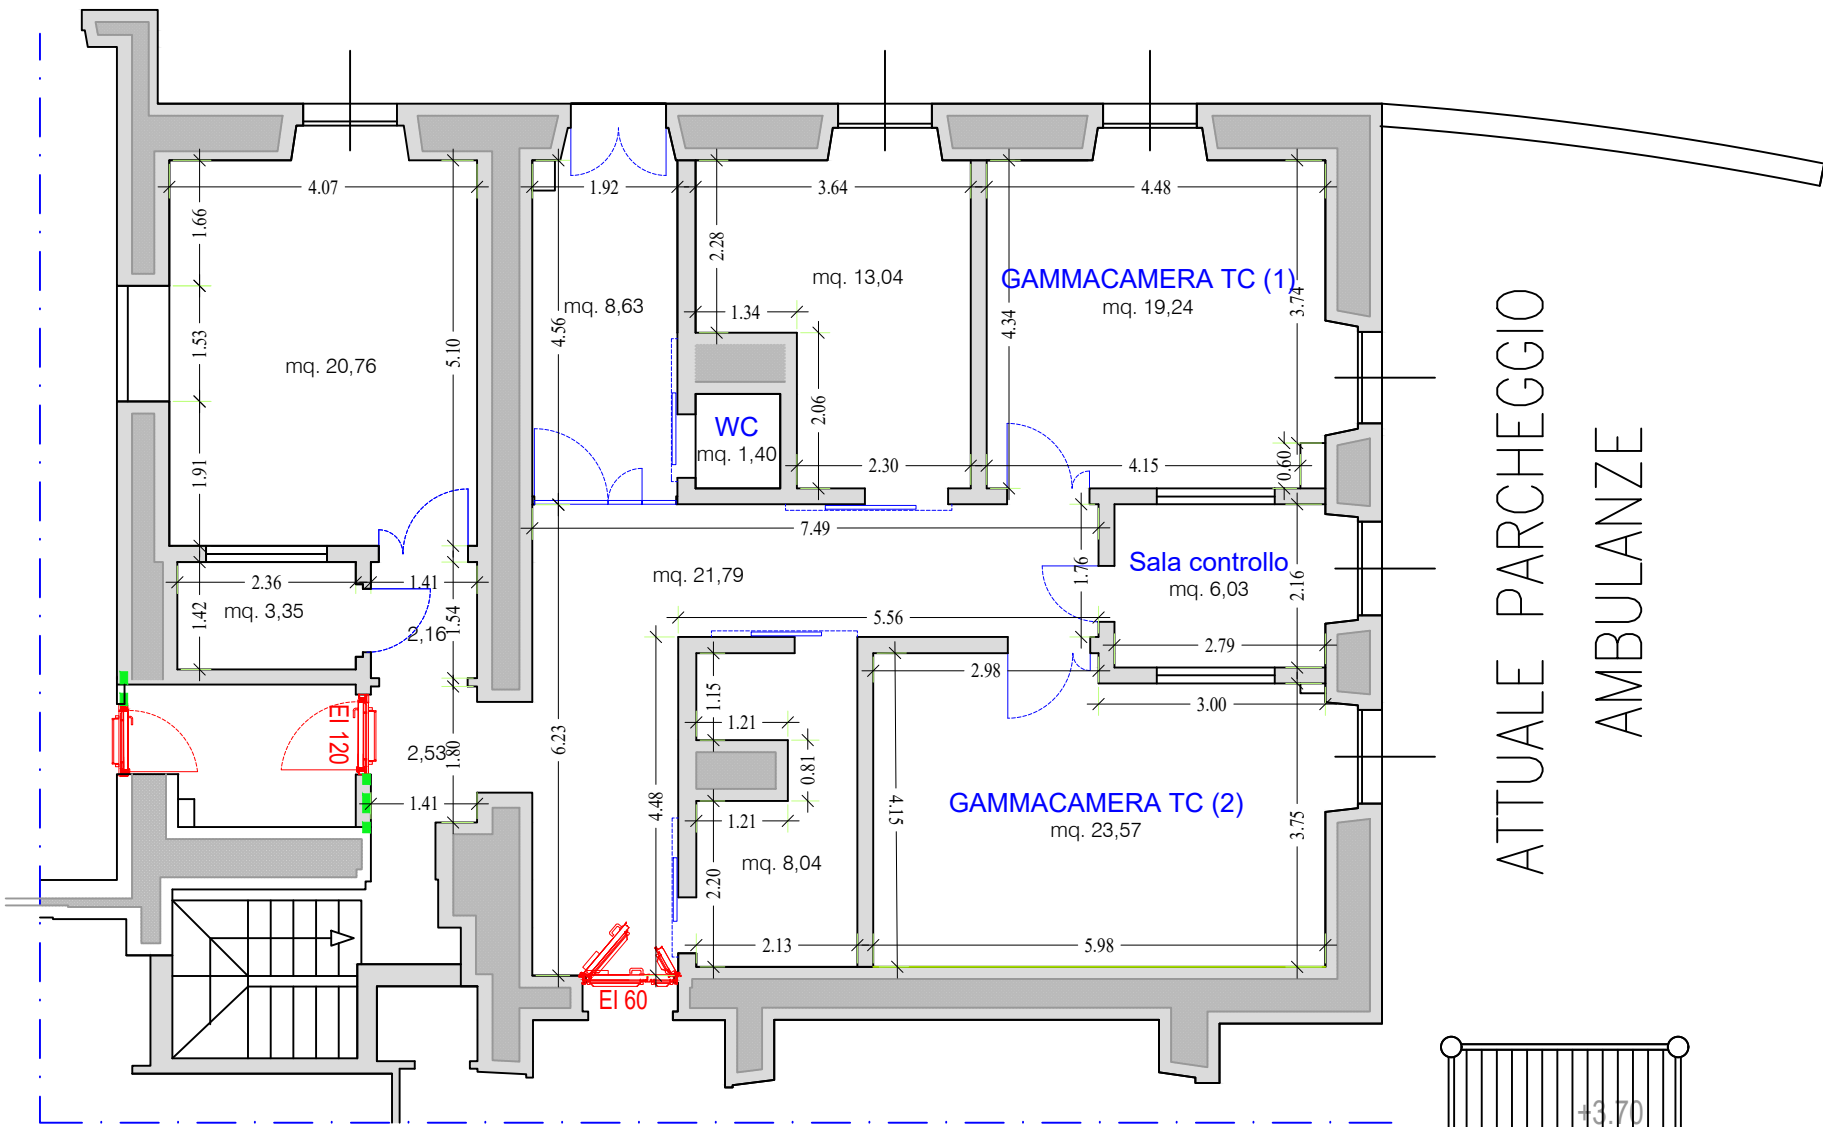

AREA ESTERNA DI INTERVENTO

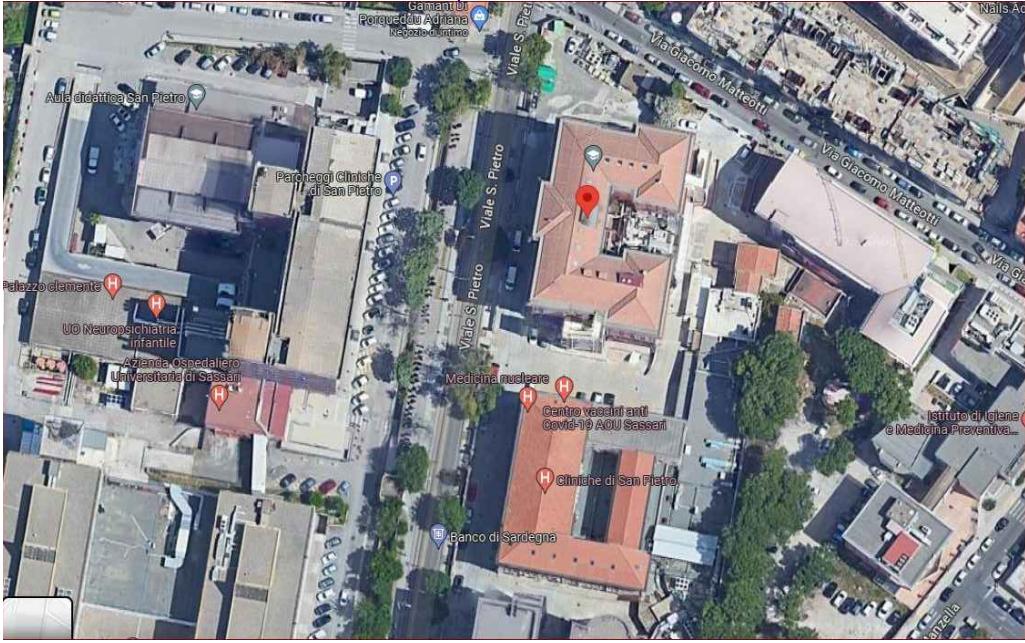

INDIVIDUAZIONE SU GOOGLE MAPS

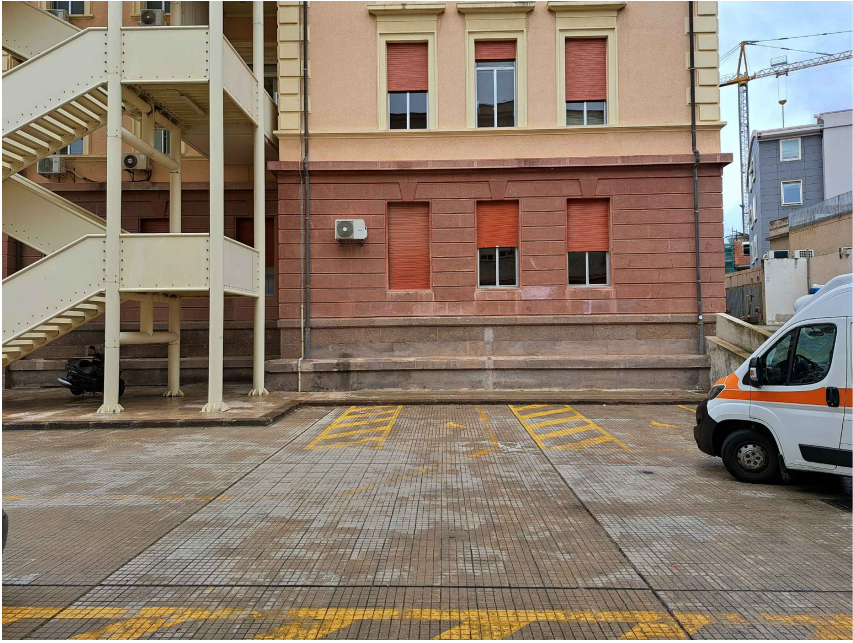


foto 3

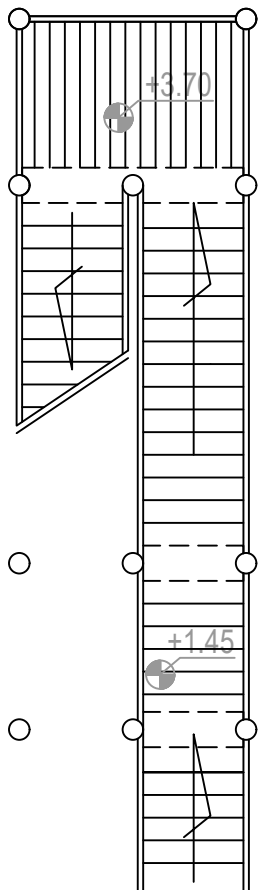


foto 2-3



foto 1



foto 2



Azienda Ospedaliero-Universitaria di Sassari
SC Progettazione e Innovazione Tecnologica
progettazione.innovazione@aouss.it



**PROCEDURA PER L'ACQUISIZIONE DI GAMMACAMERE
SPECT-TC PER LA S.C. DI MEDICINA NUCLEARE:
LAVORI DI ADEGUAMENTO EDILE ED IMPIANTISTICO
NEL PALAZZO DELLA CLINICA MEDICA FINALIZZATO
ALLA INSTALLAZIONE DI NUOVE GAMMACAMERE**

PROGETTO DI FATTIBILITÀ TECNICA ED ECONOMICA

ELABORATO:

**PLANIMETRIA DEL PIANO TERRA DEL FABBRICATO, PIANTA
STATO ATTUALE E DOCUMENTAZIONE FOTOGRAFICA**

IL PROGETTISTA:
ORDINE INGEGNERI
PROVINCIA DI SASSARI
E OLIA TEMPIO
N° 573 Dott. Ing. Roberto Gino Manca
Ingegnere Civile Ambientale, Industriale e
dell'Informazione Sezione A - Settore a,b,c

COLLABORATORE PROGETTAZIONE:
Arch. Renato Meloni

IL RESPONSABILE DEL PROCEDIMENTO:

IL DIRETTORE AMMINISTRATIVO:

IL DIRETTORE SANITARIO:

IL DIRETTORE GENERALE:

SASSARI 16/03/2026

SCALA 1:200/100

TAV.2