




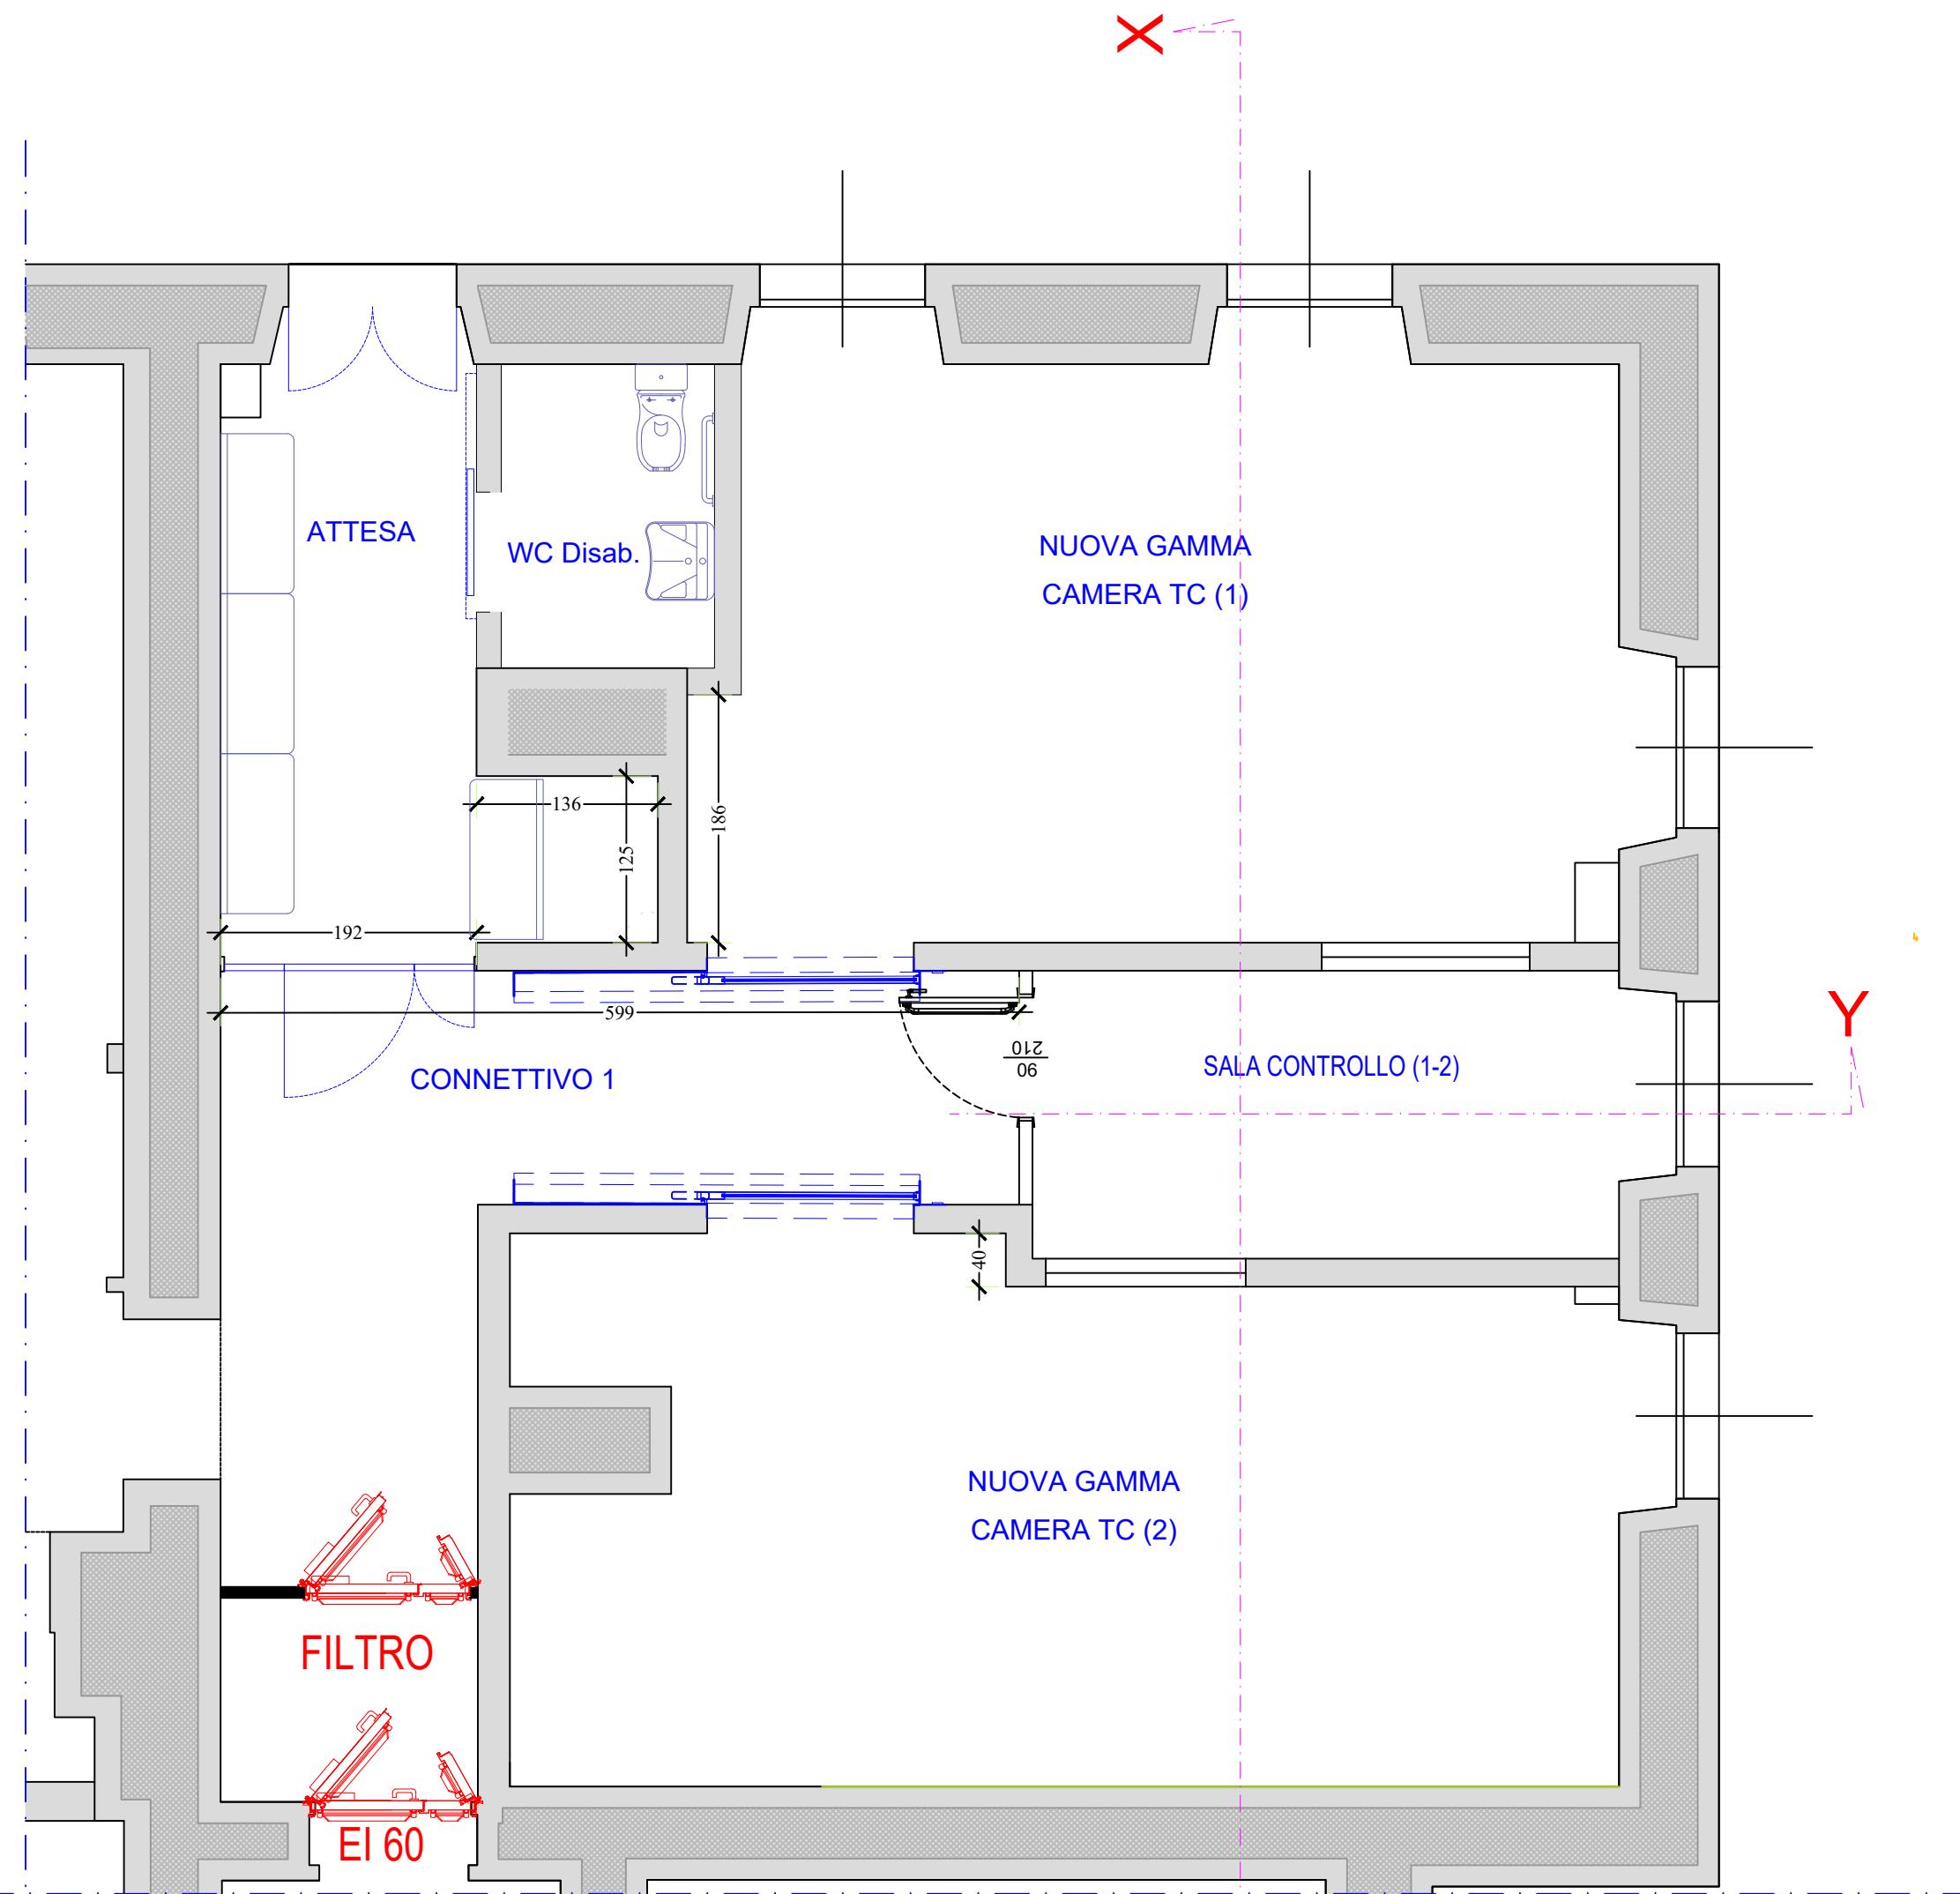

STRALCIO PIANTA CON
INDICAZIONE DELLA LINEA DI SEZIONE

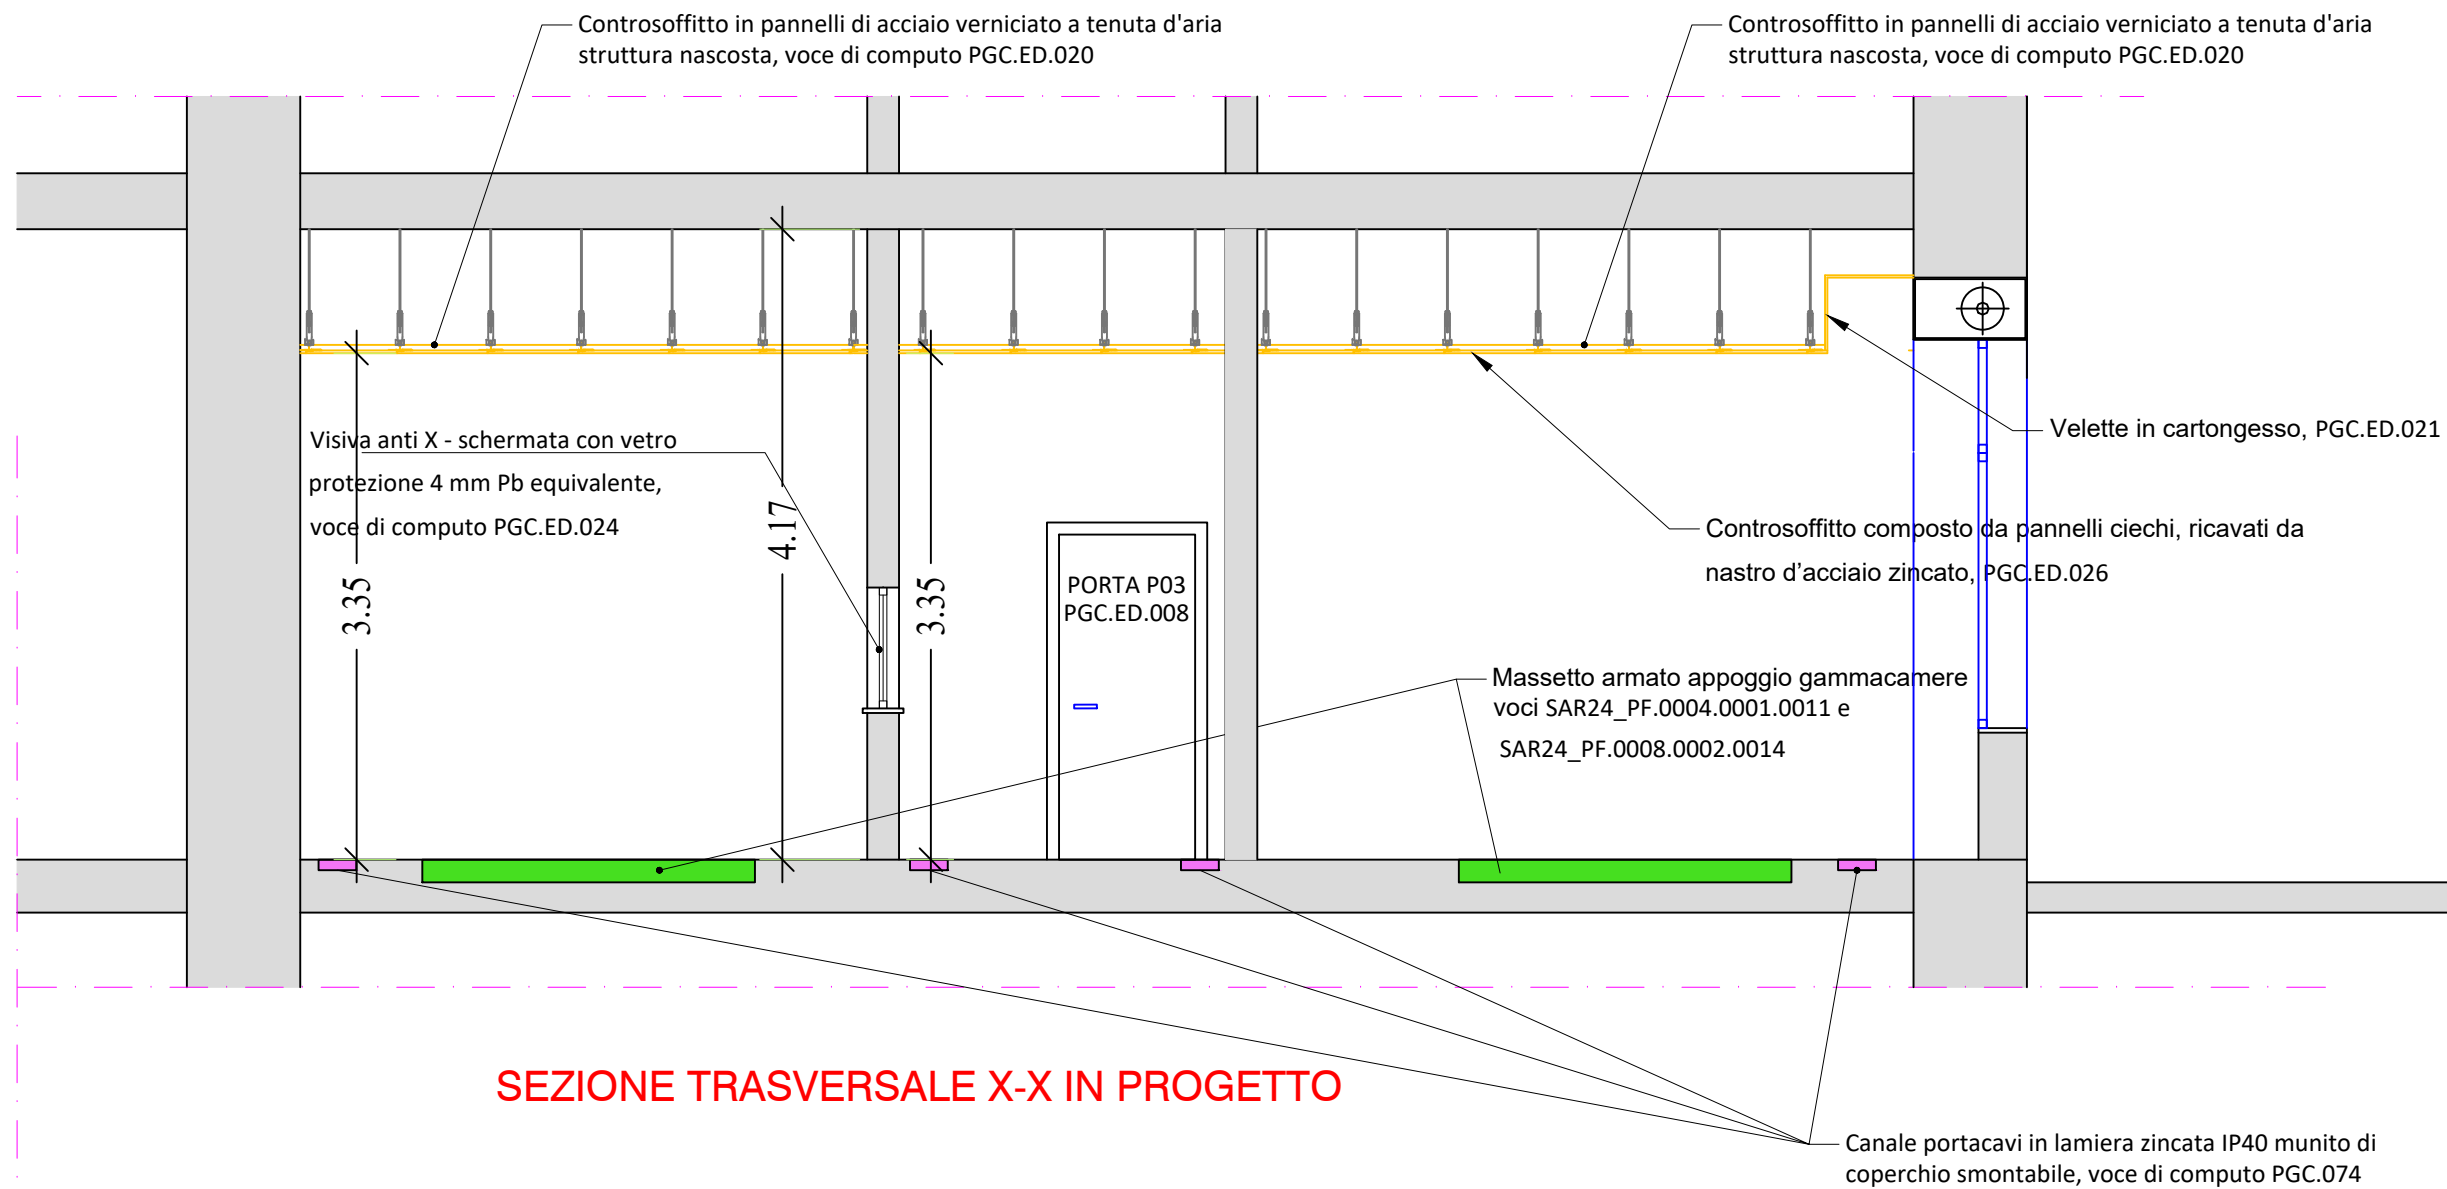

SEZIONE TRASVERSALE X-X IN PROGETTO

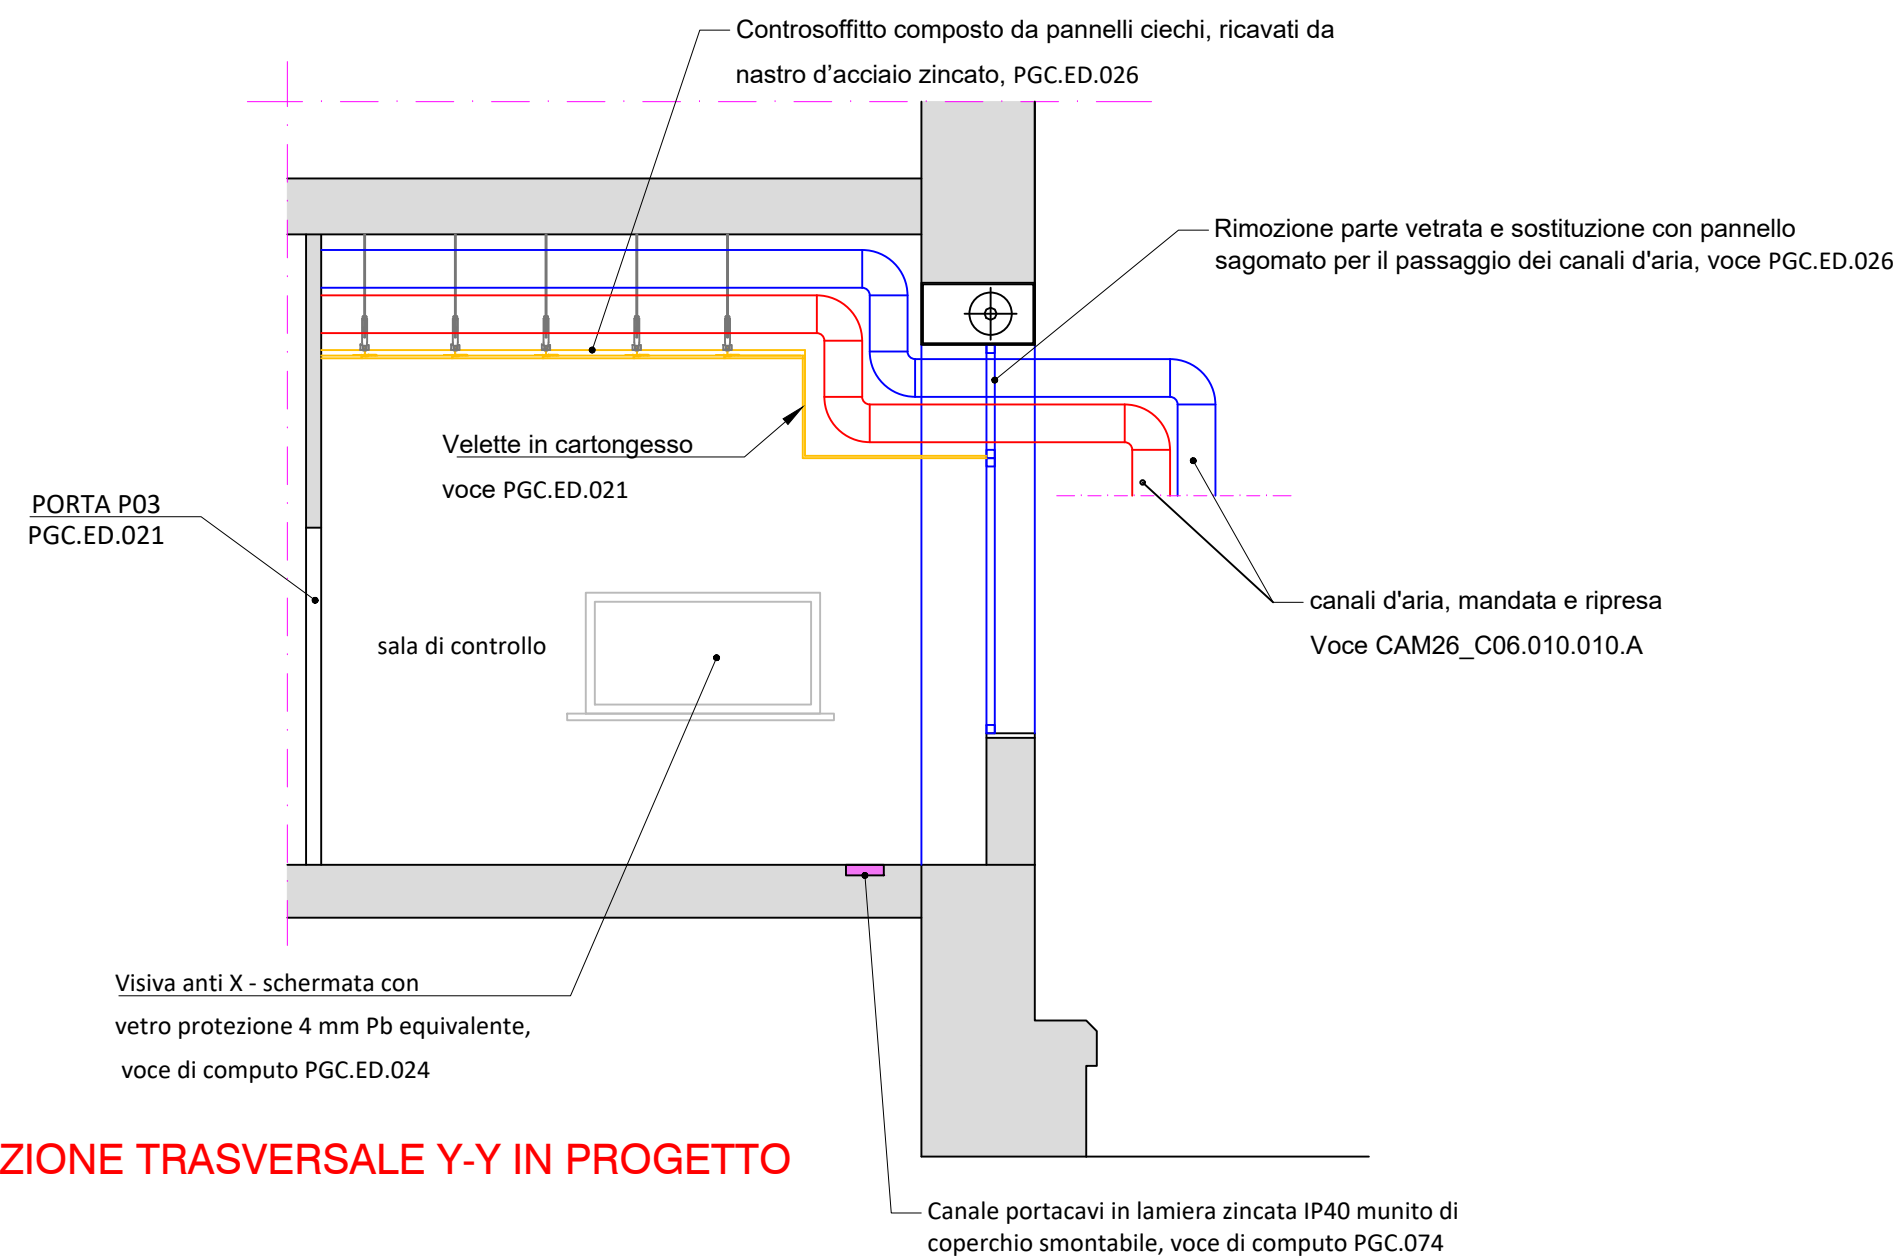

SEZIONE TRASVERSALE Y-Y IN PROGETTO



Azienda Ospedaliero-Universitaria di Sassari
SC Progettazione e Innovazione Tecnologica
progettazione.innovazione@aouss.it



**PROCEDURA PER L'ACQUISIZIONE DI GAMMACAMERE
SPECT-TC PER LA S.C. DI MEDICINA NUCLEARE:
LAVORI DI ADEGUAMENTO EDILE ED IMPIANTISTICO
NEL PALAZZO DELLA CLINICA MEDICA FINALIZZATO
ALLA INSTALLAZIONE DI NUOVE GAMMACAMERE**

PROGETTO DI FATTIBILITÀ TECNICA ED ECONOMICA

ELABORATO:

STRALCIO PIANTA DI PROGETTO E SEZIONI SCHEMATICHE

IL PROGETTISTA: ORDINE INGEGNERI PROVINCIA DI NOCI E OLIVIA TEMPIO N° 573 Dott. Ing. Roberto Gino Manca Ingegnere Civile Ambientale, Industriale e dell'Informazione Sezione A - Settore a,b,c		COLLABORATORE PROGETTAZIONE: Arch. Renato Meloni	
IL RESPONSABILE DEL PROCEDIMENTO:		IL DIRETTORE AMMINISTRATIVO:	
IL DIRETTORE SANITARIO:		IL DIRETTORE GENERALE:	

SASSARI 16/03/2026

ALLEGATO

TAV6