


N. B.: SARA CURA DELL'IMPRESA E DEL SERRAMENTISTA DEFINIRE LE MISURE ESATTE DEL VANO ARCHITETTONICO, BASANDOSI SULLE CARATTERISTICHE DELLE PORTE DA INSTALLARE ED EVENTUALMENTE ADATTARE I VANI ARCHITETTONICI ALLO SCOPO. IL TUTTO CON ONERI COMPRESI NELLA FORNITURA E POSA IN OPERA DEI NUOVI INFISSI E NELLE DEMOLIZIONI E RICOSTRUZIONI.

N.B.: NELL'ONERE DELL'INFISSO È INCLUSO ANCHE IL CONTROTELAIO


NODO INFISSI INTERNI

NODO TIPO


Porta interna ad un'anta a battente con telaio telescopico a cornice stondata in alluminio colorato, anta in doppio pannello in laminato plastico e coibentazione in poliuretano espanso da 40 mm; con maniglia, serratura tipo Yale o polveri con chiavi

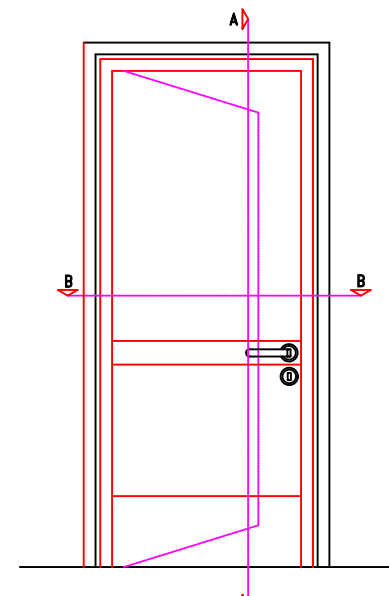


SEZIONE A-A

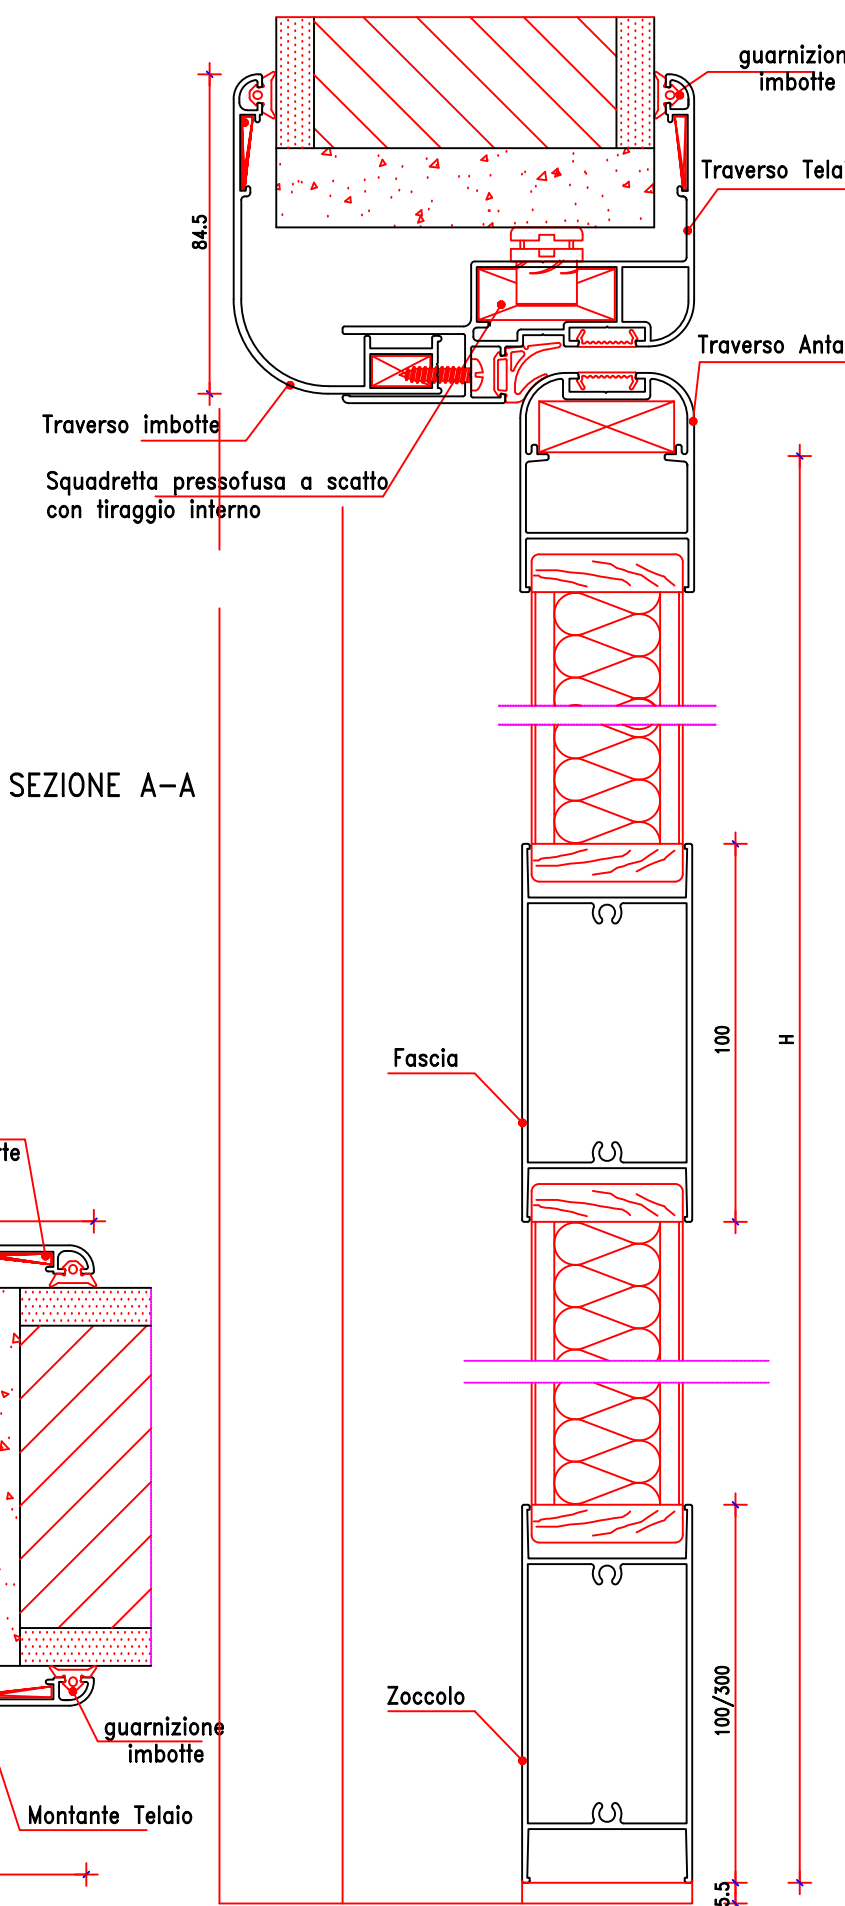

SEZIONE B-B

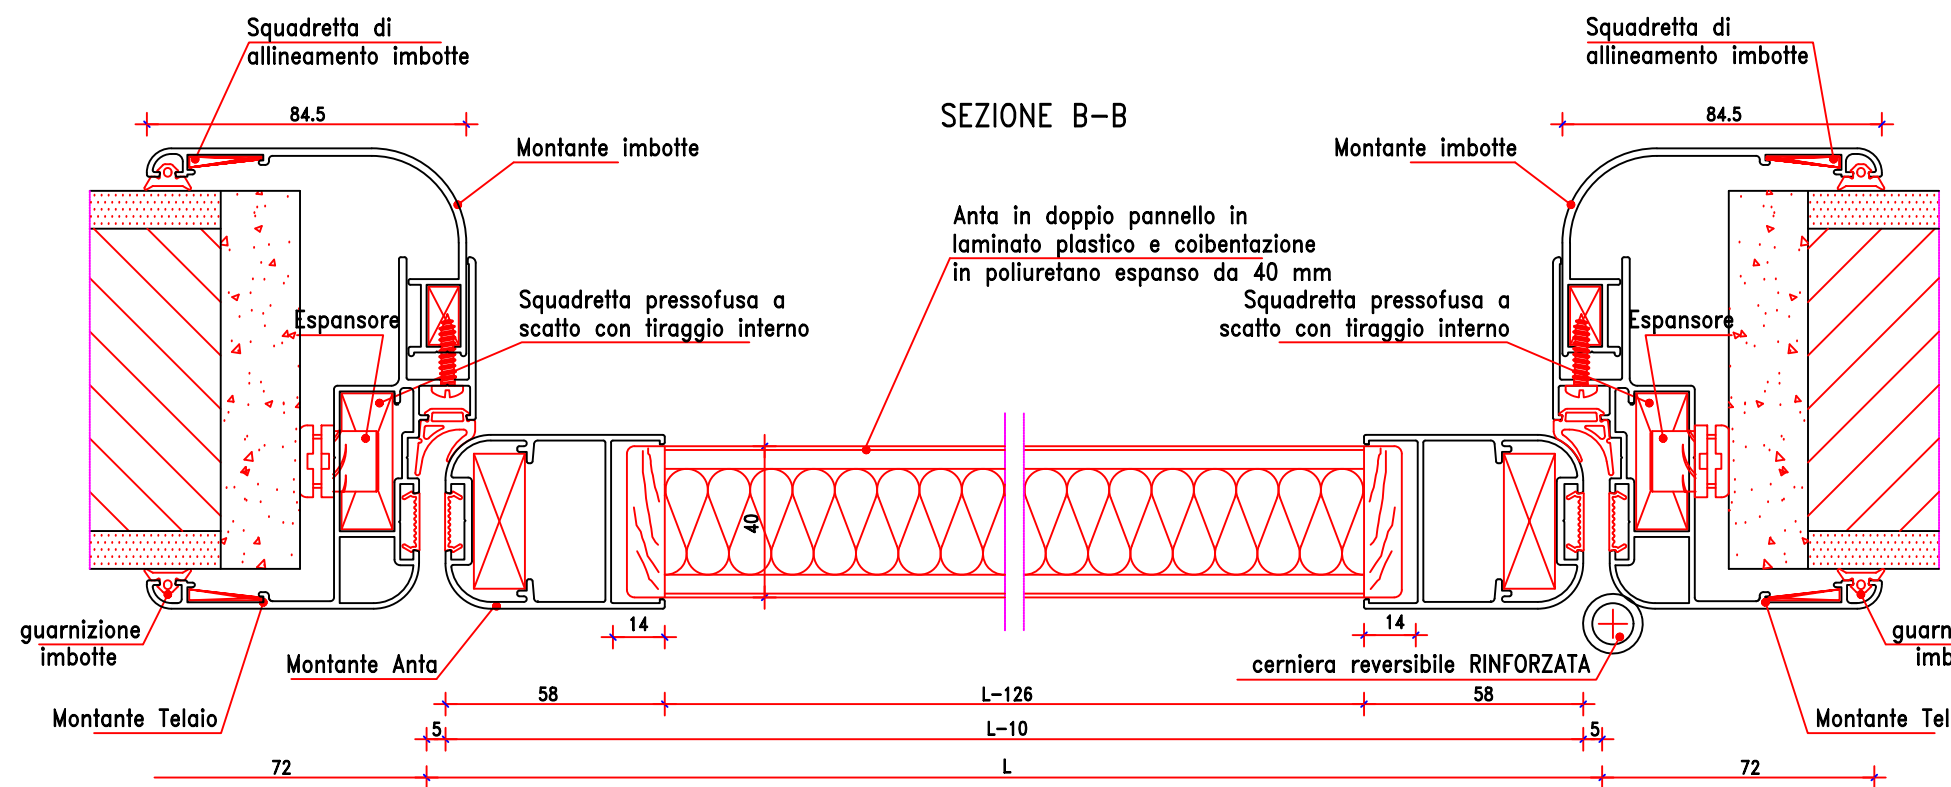

NUOVE PORTE INTERNE

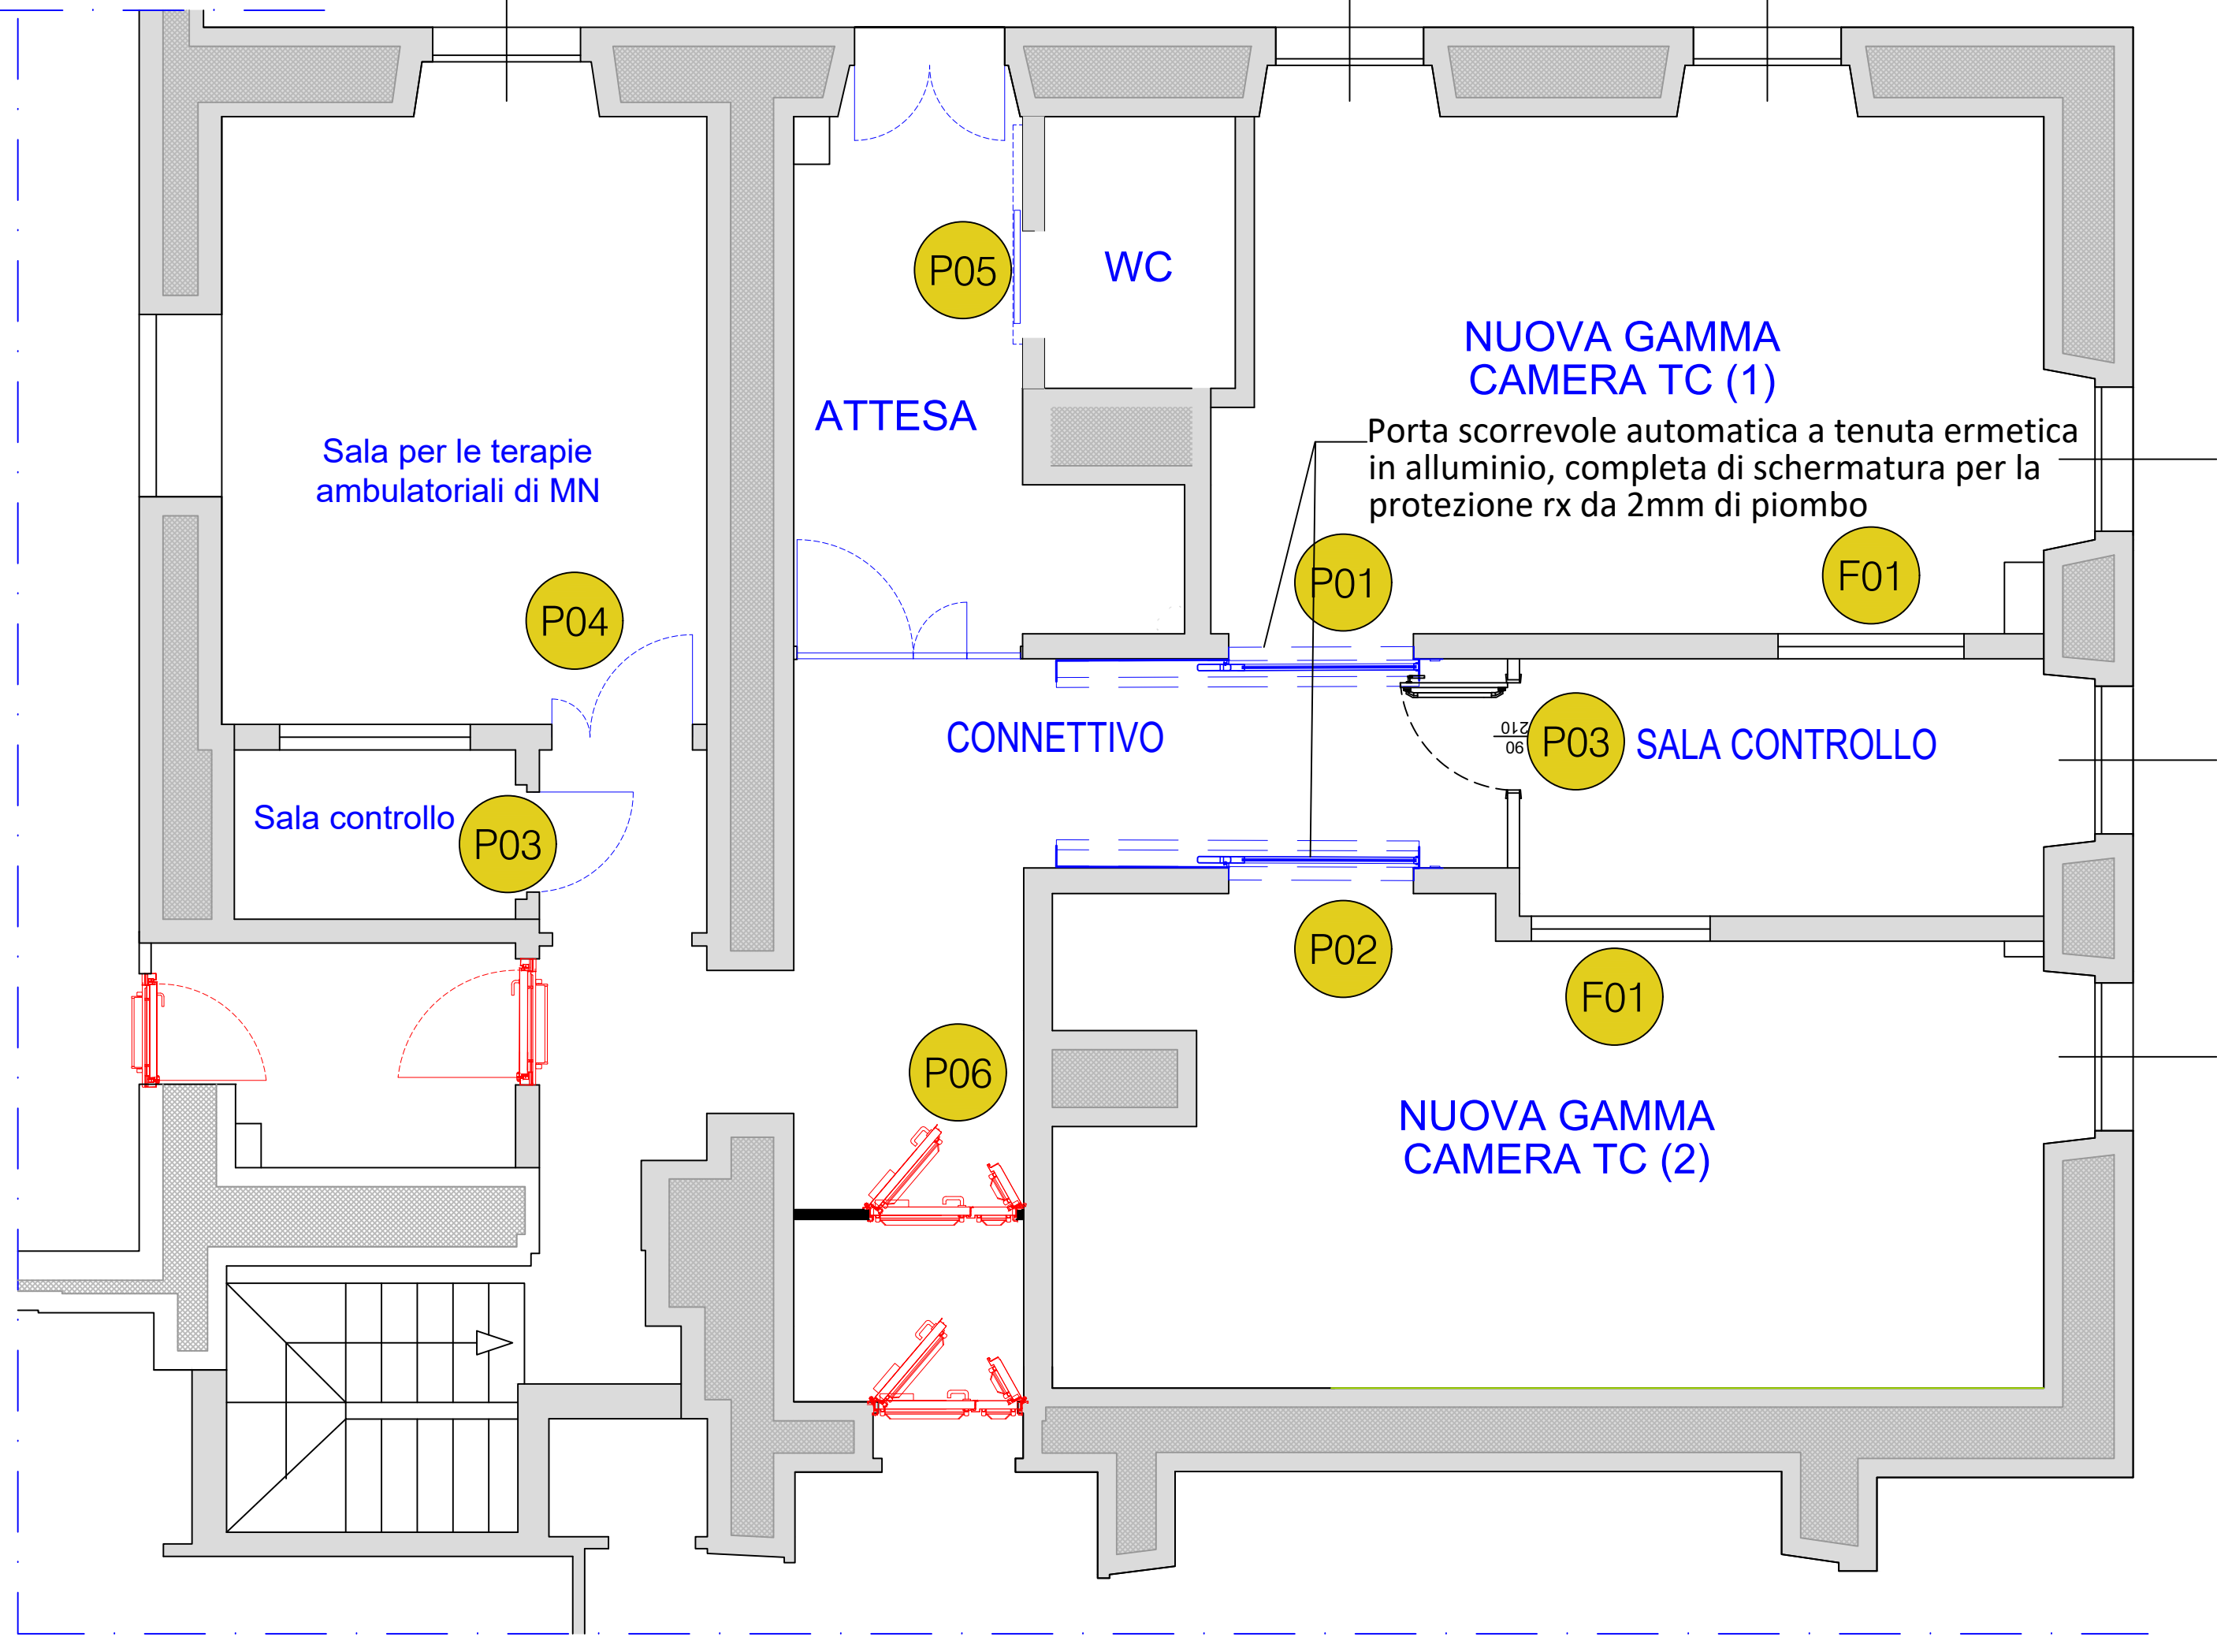

INFISSI SCALA 1:50

NOTE	QUANTITÀ	ELEMENTO TIPO	NOTE	QUANTITÀ	ELEMENTO TIPO	NOTE	QUANTITÀ	ELEMENTO TIPO	NOTE	QUANTITÀ	ELEMENTO TIPO
INGRESSO SALA GAMMACAMERE 1	1	P01	INGRESSO SALA GAMMACAMERE 1	1	P02	INGRESSO SALE CONTROLLO	2	P03 (SX O DX)	INGRESSO SALA TERAPIE AMBULAT.	1	P04
PORTA SCORREVOLE A TENUTA D'ARIA IN ALLUMINIO CON MOTORIZZAZIONE E VISIVA-PULSANTI A GOMITO INTERNI ED ESTERNI - voce PGC.ED.022			PORTA SCORREVOLE A TENUTA D'ARIA IN ALLUMINIO CON MOTORIZZAZIONE E VISIVA-PULSANTI A GOMITO INTERNI ED ESTERNI - voce PGC.ED.022			PORTA INTERNA IN ALLUMINIO COLORATO A UN'ANTA a battente in alluminio di lega EN AW 6060 secondo le norme UNI 600/1 con stato di fornitura T6, spessori e tolleranze dimensionali secondo le Norme UNI 3879. Voce di computo PGC.ED.021			PORTA INTERNA IN ALLUMINIO COLORATO A DUE ANTE a battente in alluminio di lega EN AW 6060 secondo le norme UNI 600/1 con stato di fornitura T6, spessori e tolleranze dimensionali secondo le Norme UNI 3879. Voce di computo PGC.ED.021		
LE DIMENSIONI DEL VANO ARCHITETTONICO RIPORTATE NEL DISEGNO SONO ORIENTATIVE. LE DIMENSIONI REALI DEL VANO SARANNO VERIFICATE IN LOCO E DEFINITE A CURA DELL'APPALTATORE E DEL SERRAMENTISTA IN MODO DA GARANTIRE LA CORRETTA ISNTALLAZIONE DELL'INFISSO			LE DIMENSIONI DEL VANO ARCHITETTONICO RIPORTATE NEL DISEGNO SONO ORIENTATIVE. LE DIMENSIONI REALI DEL VANO SARANNO VERIFICATE IN LOCO E DEFINITE A CURA DELL'APPALTATORE E DEL SERRAMENTISTA IN MODO DA GARANTIRE LA CORRETTA ISNTALLAZIONE DELL'INFISSO			LE DIMENSIONI DEL VANO ARCHITETTONICO RIPORTATE NEL DISEGNO SONO ORIENTATIVE. LE DIMENSIONI REALI DEL VANO SARANNO VERIFICATE IN LOCO E DEFINITE A CURA DELL'APPALTATORE E DEL SERRAMENTISTA IN MODO DA GARANTIRE LA LUCE DI PASSAGGIO NETTA INDICATA SOTTO			LE DIMENSIONI DEL VANO ARCHITETTONICO RIPORTATE NEL DISEGNO SONO ORIENTATIVE. LE DIMENSIONI REALI DEL VANO SARANNO VERIFICATE IN LOCO E DEFINITE A CURA DELL'APPALTATORE E DEL SERRAMENTISTA IN MODO DA GARANTIRE LA LUCE DI PASSAGGIO NETTA INDICATA SOTTO		
PROSPETTO			PROSPETTO			PROSPETTO			PROSPETTO		
LUCE NETTA DI PASSAGGIO			LUCE NETTA DI PASSAGGIO			LUCE NETTA DI PASSAGGIO			LUCE NETTA DI PASSAGGIO		
PIANTA			PIANTA			PIANTA			PIANTA		
CARATTERISTICHE	DESCRIZIONE		CARATTERISTICHE	DESCRIZIONE		CARATTERISTICHE	DESCRIZIONE		CARATTERISTICHE	DESCRIZIONE	
☒ MATERIALI	ALLUMINIO - COMPRESSE CORNICI E IMBOTTI MOTORIZZAZIONE 220V 50Hz CON VISIVA APERTURA MOTORIZZATA - COMANDI A PULSANTE A GOMITO.		☒ MATERIALI	ALLUMINIO - COMPRESSE CORNICI E IMBOTTI MOTORIZZAZIONE 220V 50Hz CON VISIVA APERTURA MOTORIZZATA - COMANDI A PULSANTE A GOMITO.		☒ MATERIALI	ALLUMINIO PROFILO TIPO DOMAL 52 mm - IMBOTTI IN ALLUMINIO BORDI STONDATI - COLORE RAL - PANNELLI COIBENTATI E INSONORIZZ. RIVESTITI LAMINATO PLASTICO 9/10 SATINATO OPACO SPESS.4cm-COL.RAL		☒ MATERIALI	ALLUMINIO PROFILO TIPO DOMAL 52 mm - IMBOTTI IN ALLUMINIO BORDI STONDATI - COLORE RAL - PANNELLO COIBENTATO E INSONORIZZ.	
☐ MANIGLIA			☐ MANIGLIA			☒ MANIGLIA	METALLO COLORE A SCELTA D.L.		☒ MANIGLIA	alluminio NERO	
☒ APERTURA	scorrevole LATERALE A TENUTA D'ARIA		☒ APERTURA	scorrevole LATERALE A TENUTA D'ARIA		☒ APERTURA	Anta		☒ APERTURA	2 Ante asimmetriche	
☐ SERRATURA			☐ SERRATURA			☒ SERRATURA	Tipo YALE		☒ SERRATURA	OMOLOGATA CON CHIAVI	
☐ MANIGLIONE			☐ MANIGLIONE			☐ MANIGLIONE			☐ MANIGLIONE		
☒ COLORI	RAL A SCELTA DELLA D.L.		☒ COLORI	RAL A SCELTA DELLA D.L.		☒ COLORI	A SCELTA DELLA D.L.		☒ COLORI	RAL A SCELTA DELLA D.L.	

NOTE	QUANTITÀ	ELEMENTO TIPO	NOTE	QUANTITÀ	ELEMENTO TIPO	NOTE	QUANTITÀ	ELEMENTO TIPO
BAGNO DISABILI	1	P05	PORTA REI 60	1	P06	VISIVA ANTI X - SCHERMATA CON VETRO PROTEZIONE 4 mm Pb equivalente, realizzata con telaio in estruso di alluminio completo di cornici piombate e controcornici di finitura, Voce di computo PGC.ED.024	3	F01
PORTA SCORREVOLE a un'anta realizzata con profili estrusi in lega di alluminio ENAW 6060 secondo norme UNI 9006/1. Profilati anodizzati, colore argento ARS1, classe 15 micron secondo la normativa UNI4522. Voce di computo PGC.ED.025			PORTA TAGLIAFUOCO REI 60, a due ante tamburate in lamiera preverniciata elettrozincata, telaio elettrozincato a Z con zanche per posa in opera, coibentazione a norma UNI EN 1634-1:2018 Voce di computo SAR24_PF.0013.0006.0001					
LE DIMENSIONI DEL VANO ARCHITETTONICO RIPORTATE NEL DISEGNO SONO ORIENTATIVE. LE DIMENSIONI REALI DEL VANO SARANNO VERIFICATE IN LOCO E DEFINITE A CURA DELL'APPALTATORE E DEL SERRAMENTISTA IN MODO DA GARANTIRE LA CORRETTA ISNTALLAZIONE DELL'INFISSO			LE DIMENSIONI DEL VANO ARCHITETTONICO RIPORTATE NEL DISEGNO SONO ORIENTATIVE. LE DIMENSIONI REALI DEL VANO SARANNO VERIFICATE IN LOCO E DEFINITE A CURA DELL'APPALTATORE E DEL SERRAMENTISTA IN MODO DA GARANTIRE LA LUCE DI PASSAGGIO NETTA INDICATA SOTTO			LE DIMENSIONI DEL VANO ARCHITETTONICO RIPORTATE NEL DISEGNO SONO ORIENTATIVE. LE DIMENSIONI REALI DEL VANO SARANNO VERIFICATE IN LOCO E DEFINITE A CURA DELL'APPALTATORE E DEL SERRAMENTISTA IN MODO DA GARANTIRE LA LUCE DI PASSAGGIO NETTA INDICATA SOTTO		
PROSPETTO			PROSPETTO			PROSPETTO		
LUCE NETTA DI PASSAGGIO			LUCE NETTA DI PASSAGGIO			LUCE NETTA VETRO		
PIANTA			PIANTA			PIANTA		
CARATTERISTICHE	DESCRIZIONE		CARATTERISTICHE	DESCRIZIONE		CARATTERISTICHE	DESCRIZIONE	
☒ MATERIALI	ALLUMINIO PROFILO TIPO DOMAL 52 mm - IMBOTTI IN ALLUMINIO BORDI STONDATI - COLORE RAL - PANNELLO COIBENTATO E INSONORIZZ.		☒ MATERIALI	ACCIAIO COIBENTATO E VERNICIATO SPESSORE LAMIERA ANTE 2mm CONTROTELAIO IN ACCIAIO SENZA BATTUTA A PAVIMENTO COLORE RAL A SCELTA DELLA DL CON REGOLATORE DI CHIUSURA		☒ MATERIALI	ALLUMINIO PROFILO TIPO DOMAL 52 mm -TELAIO E CORNICI PIOMBATE ANTI-X mm 4 CRISTALLO PROTEZIONE 3.2 @150kV	
☒ MANIGLIA	Alluminio nero		☒ MANIGLIA	alluminio NERO		☐ MANIGLIA		
☒ APERTURA	scorrevole		☒ APERTURA	2 Ante		☐ APERTURA		
☒ SERRATURA	Kit per porta scorrevole		☒ SERRATURA	CON ELETTROSERRATURA OMOLOGATA		☐ SERRATURA		
☐ MANIGLIONE			☒ MANIGLIONE	Tipo push bar SULLE 2 ANTE		☐ MANIGLIONE		
☒ COLORI	RAL A SCELTA DELLA D.L.		☒ COLORI	RAL A SCELTA DELLA D.L.		☒ COLORI	A SCELTA DELLA D.L.	

Azienda Ospedaliero-Universitaria di Sassari
SC Progettazione e Innovazione Tecnologica
progettazione.innovazione@aosuss.it

PROCEDURA PER L'ACQUISIZIONE DI GAMMACAMERE SPECT-TC PER LA S.C. DI MEDICINA NUCLEARE:
LAVORI DI ADEGUAMENTO EDILE ED IMPIANTISTICO NEL PALAZZO DELLA CLINICA MEDICA FINALIZZATO ALLA INSTALLAZIONE DI NUOVE GAMMACAMERE

PROGETTO DI FATTIBILITÀ TECNICA ED ECONOMICA

ELABORATO:

ABACO INFISSI

IL PROGETTISTA:

Ing. Roberto Gino Manca
Ingegnere Civile - Università - Ingegnere a.s.d.c.
dell'Informazione Sezione A - Settore a.s.d.c.

COLLABORATORE PROGETTAZIONE:
Arch. Renato Meloni

IL RESPONSABILE DEL PROCEDIMENTO:

IL DIRETTORE AMMINISTRATIVO:

IL DIRETTORE SANITARIO:

IL DIRETTORE GENERALE:

SASSARI 18/03/2026

SCALA 1:25

TAV.7