

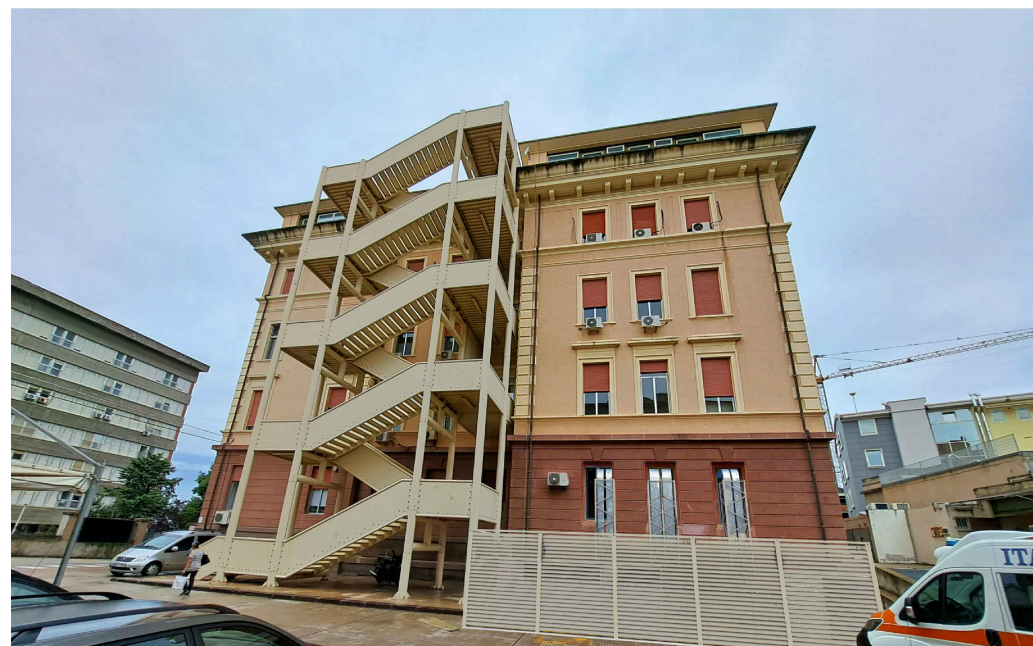


SIMULAZIONE INTERVENTI ESTERNI

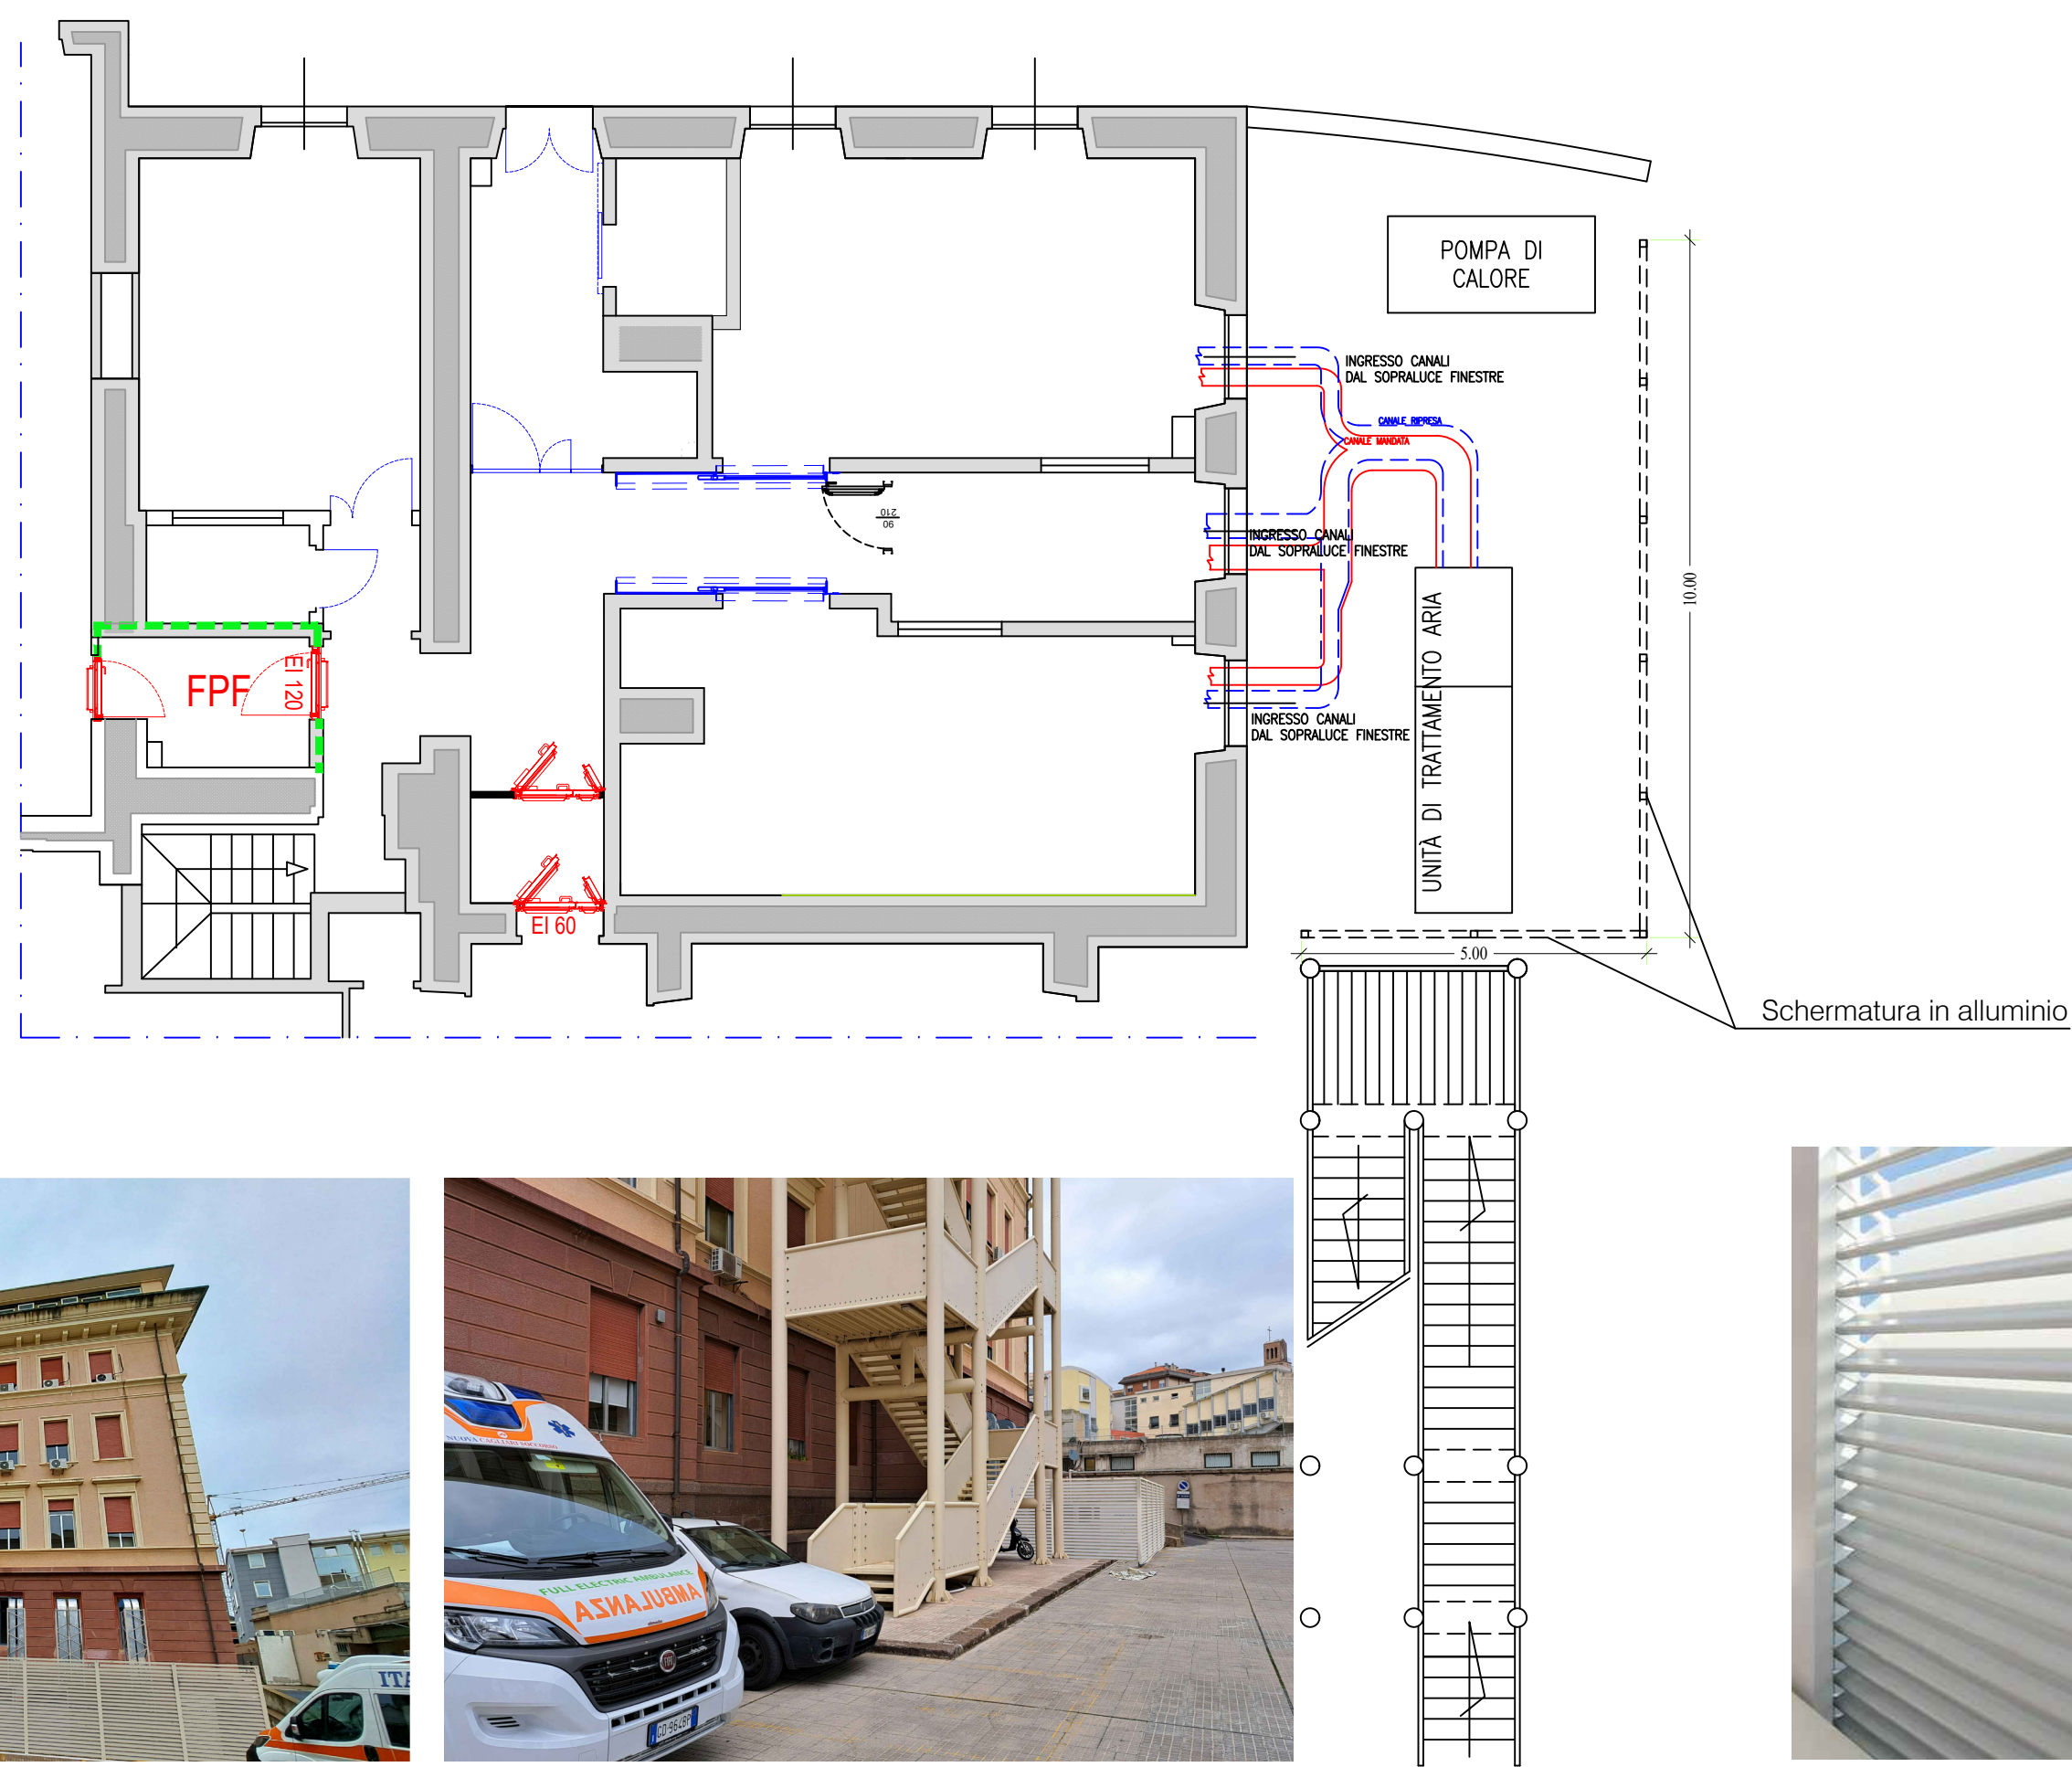

SIMULAZIONE INTERVENTO ESTERNO

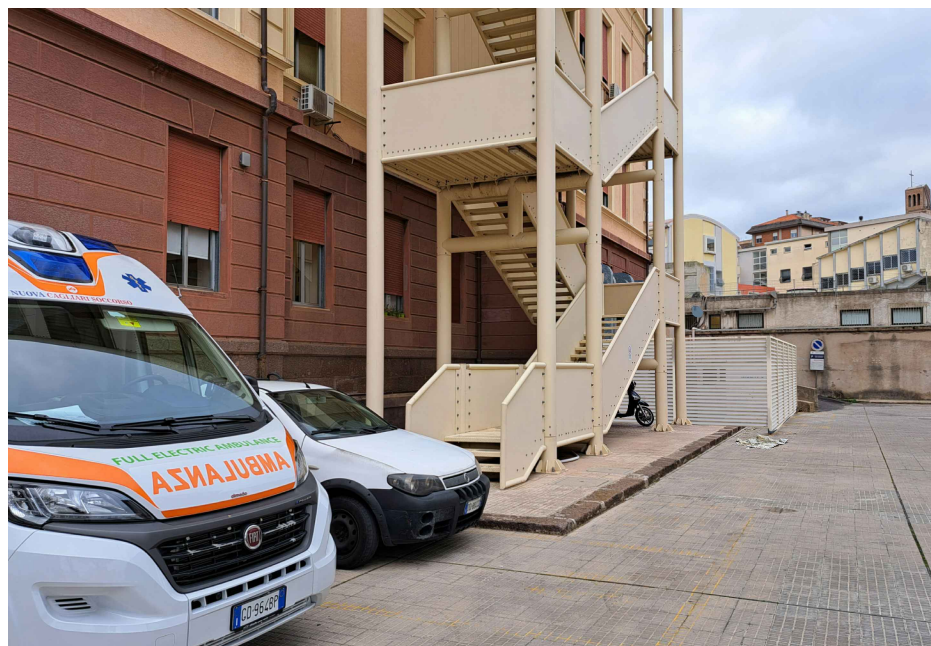

SIMULAZIONE INTERVENTO ESTERNO



tipologia schermatura in alluminio



Azienda Ospedaliero-Universitaria di Sassari
SC Progettazione e Innovazione Tecnologica
progettazione.innovazione@aouss.it



**PROCEDURA PER L'ACQUISIZIONE DI GAMMACAMERE
SPECT-TC PER LA S.C. DI MEDICINA NUCLEARE:
LAVORI DI ADEGUAMENTO EDILE ED IMPIANTISTICO
NEL PALAZZO DELLA CLINICA MEDICA FINALIZZATO
ALLA INSTALLAZIONE DI NUOVE GAMMACAMERE**

PROGETTO DI FATTIBILITÀ TECNICA ED ECONOMICA

ELABORATO:

PALAZZO DELLE MEDICINE: SIMULAZIONE INTERVENTI ESTERNI

IL PROGETTISTA: N° 573 Dott. Ing. Roberto Gino Manca Ingegnere Civile Ambientale, Industriale e dell'Informazione Sezione A - Settore a,b,c		COLLABORATORE PROGETTAZIONE: Arch. Renato Meloni	
IL RESPONSABILE DEL PROCEDIMENTO:		IL DIRETTORE AMMINISTRATIVO:	
IL DIRETTORE SANITARIO:		IL DIRETTORE GENERALE:	

SASSARI 16/03/2026

SCALA 1:100

TAV.8