



Azienda Ospedaliero-Universitaria di Sassari
SC Progettazione e Innovazione Tecnologica
progettazione.innovazione@aouss.it



**PROCEDURA PER L'ACQUISIZIONE DI GAMMACAMERE
SPECT-TC PER LA S.C. DI MEDICINA NUCLEARE:
LAVORI DI ADEGUAMENTO EDILE ED IMPIANTISTICO
NEL PALAZZO DELLA CLINICA MEDICA FINALIZZATO
ALLA INSTALLAZIONE DI NUOVE GAMMACAMERE**

PROGETTO DI FATTIBILITÀ TECNICA ED ECONOMICA

ELABORATO:
**PARTICOLARI COSTRUTTIVI: BASAMENTI IN CLS ARMATO
APPOGGIO UTA, POMPA DI CALORE E TRALICCI METALLICI**

IL PROGETTISTA:

**ORDINE INGEGNERI
PROVINCIA DI SASSARI
E OLBIA TEMPIO**
N° 573 Dott. Ing. Roberto Gino Manca
Ingegnere Civile Ambientale, Industriale e
dell'Informazione Sezione A - Settore a,b,c

COLLABORATORE PROGETTAZIONE:

Arch. Renato Meloni

IL RESPONSABILE DEL PROCEDIMENTO:

IL DIRETTORE AMMINISTRATIVO:

IL DIRETTORE SANITARIO:

IL DIRETTORE GENERALE:


SASSARI 16/03/2026

SCALA 1:20

TAV.9

BASAMENTO APPOGGIO U.T.A.


Doppia rete elettrosaldata Ø 12 maglia 20x20

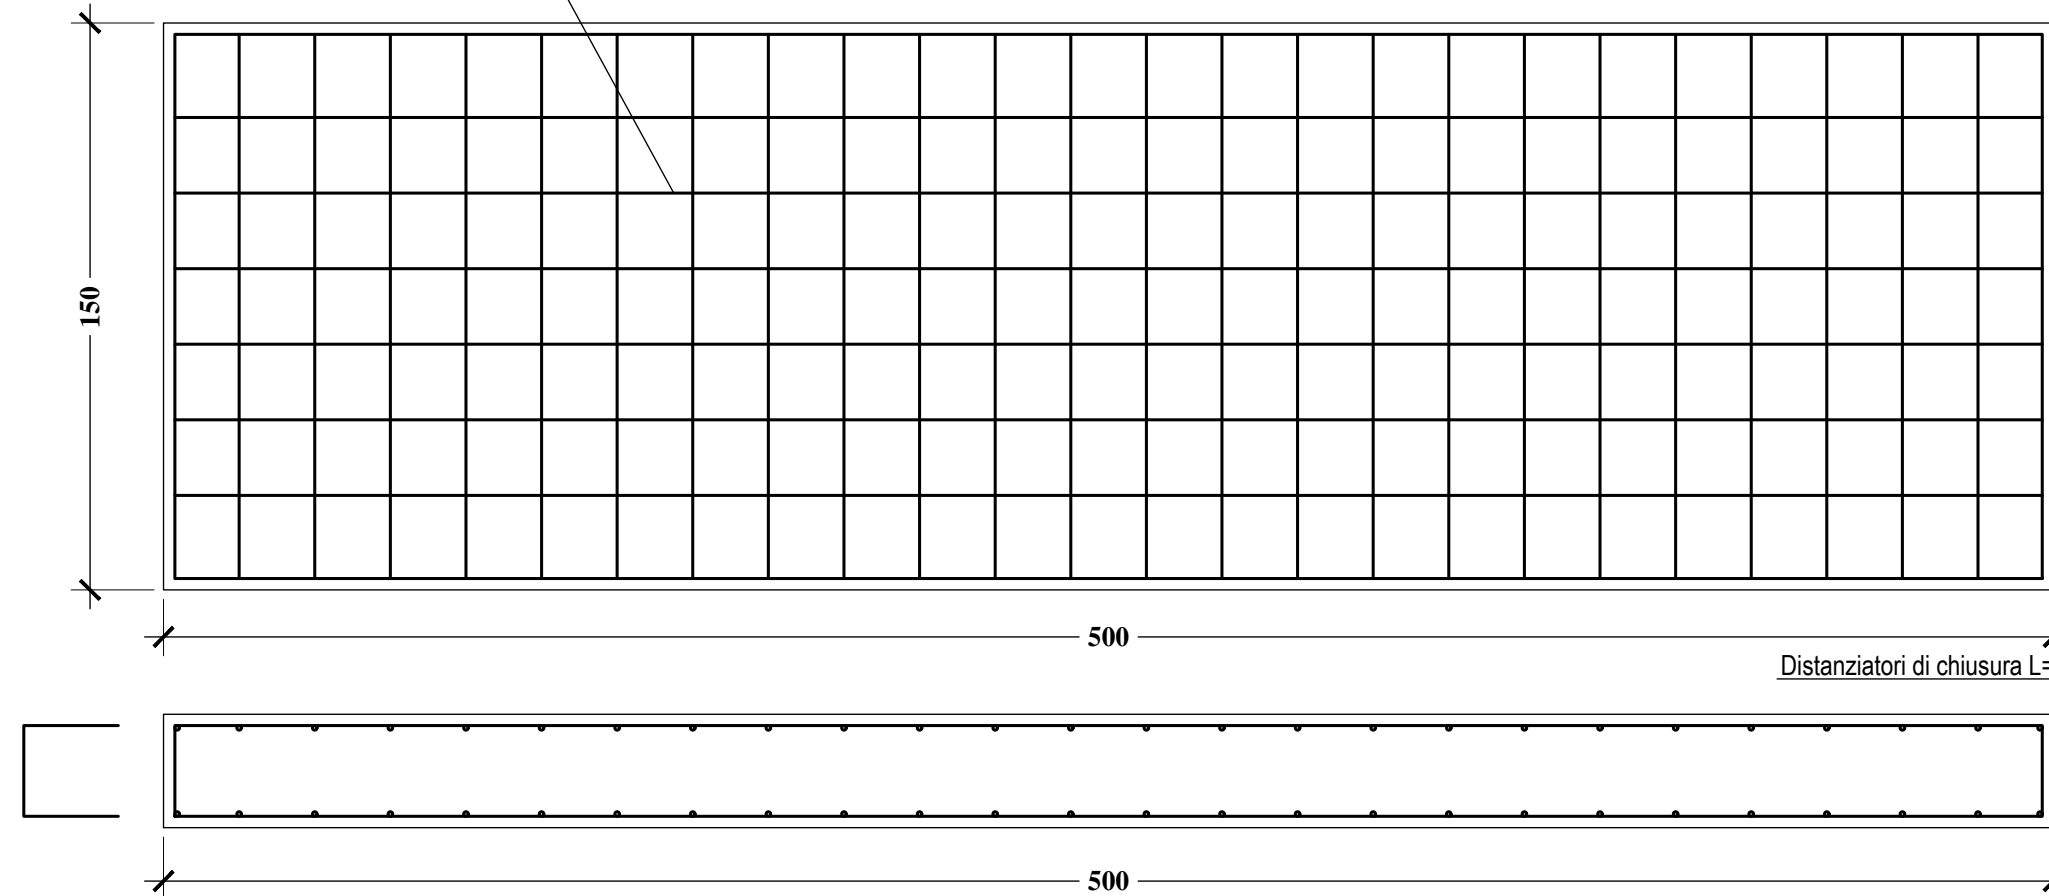

Distanziatori di chiusura L=74 cm

Doppia rete elettrosaldata Ø 12 maglia 20x20

Distanziatori di chiusura L=74 cm


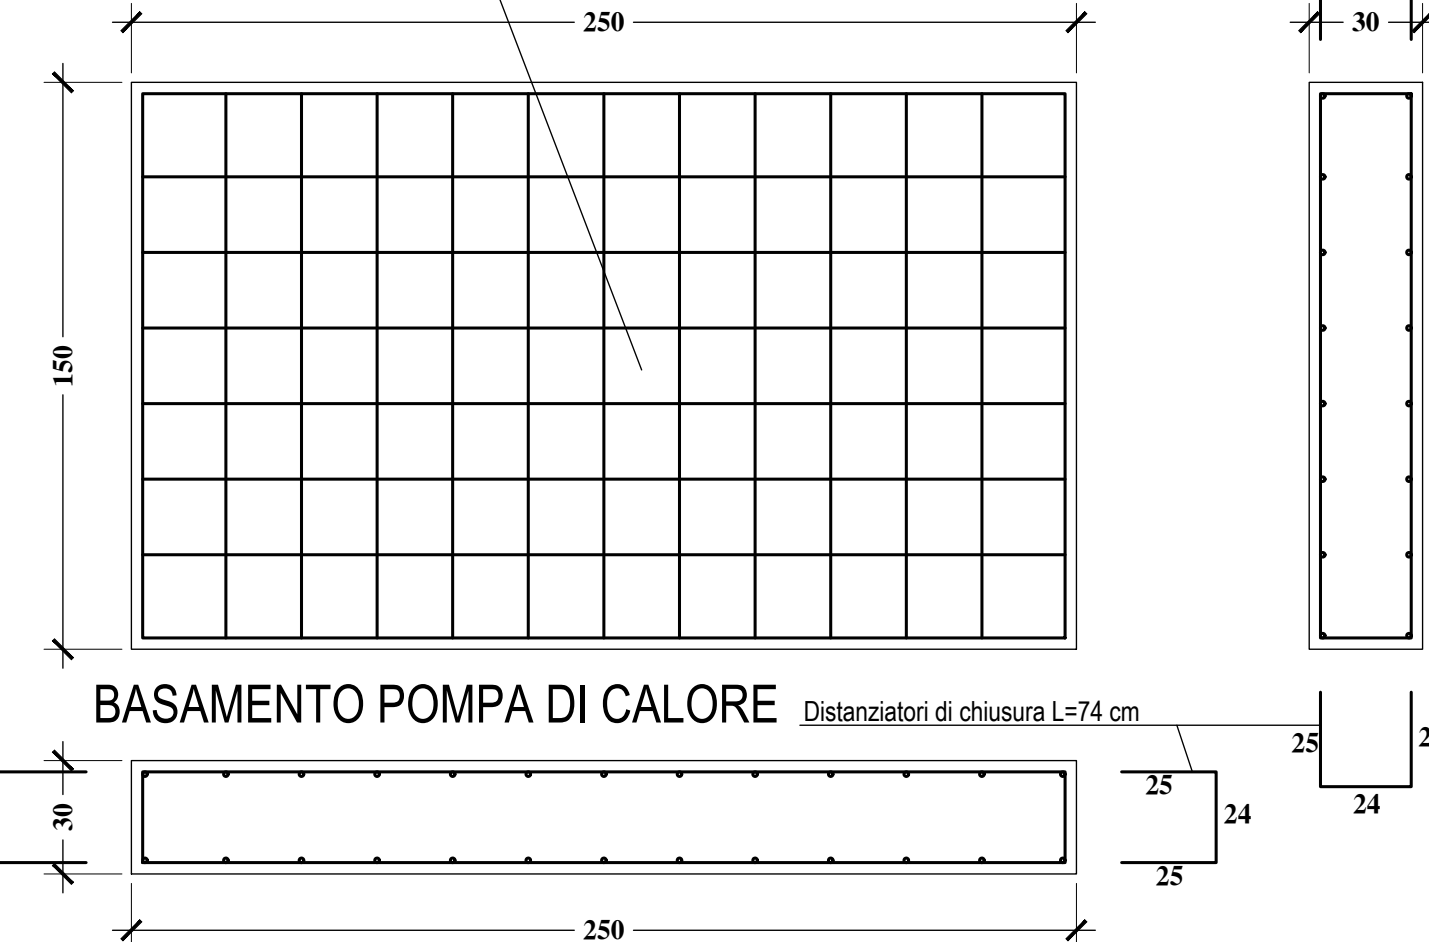


BASAMENTO POMPA DI CALORE


Distanziatori di chiusura L=74 cm

BASAMENTI TRALICCI (N. 3)

Ferri longitudinali Ø12 - 3+3

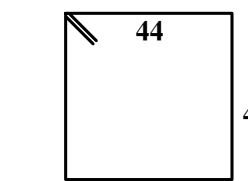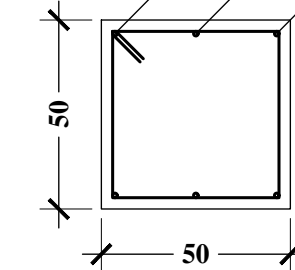

Staffe Ø8/15 - L=192 cm

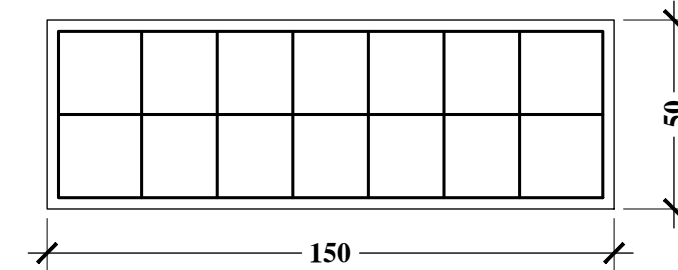

Staffe Ø8 L=200 cm

