


Livello 06 1:200

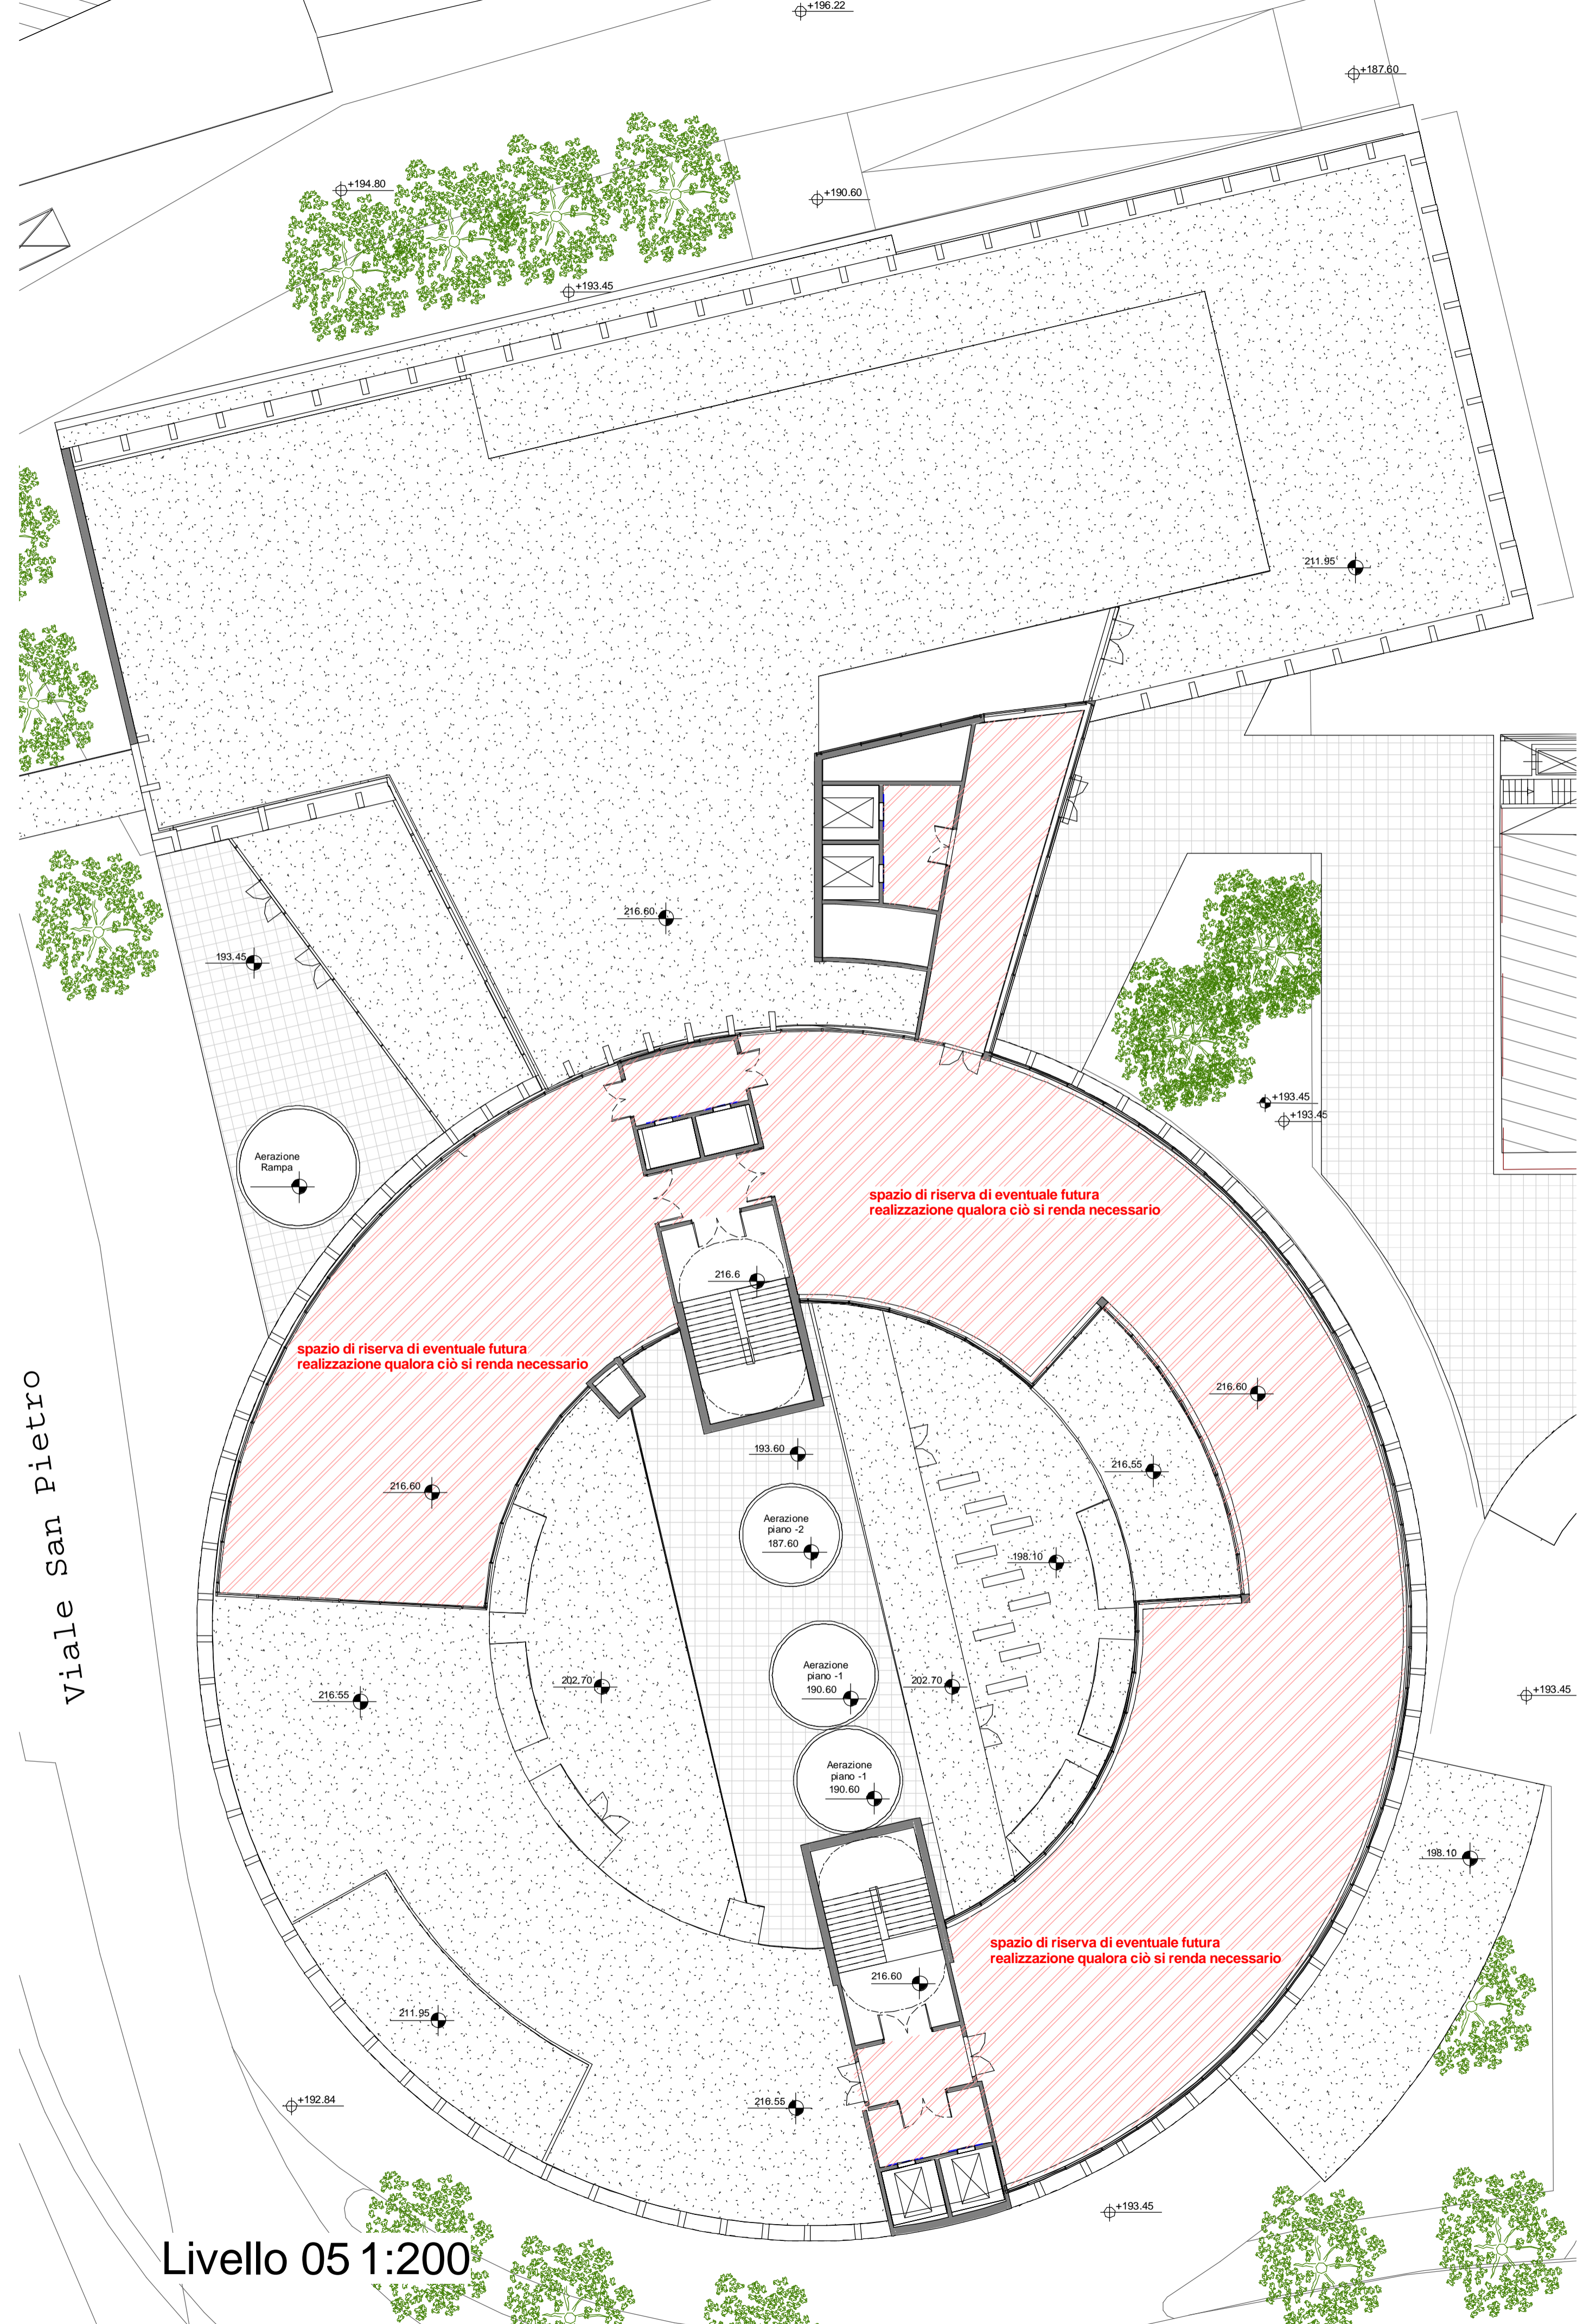

Livello 05 1:200

**COMMISSARIO STRAORDINARIO**  
AOU DI SASSARI  
Dott. Giuseppe Pinior

**DIRETTORE SANITARIO**  
Dott.ssa Antonella Viridì

**DIRETTORE AMMINISTRATIVO**  
Dott. Salvatore Piras

**RESPONSABILE DEL PROCEDIMENTO**  
Ing. Roberto Manca

**AZIENDA OSPEDALIERO UNIVERSITARIA DI SASSARI**

**AMPLIAMENTO DEL COMPLESSO OSPEDALIERO UNIVERSITARIO COMPRESO IL COMPLETAMENTO L'ADEGUAMENTO FUNZIONALE E IL COLLEGAMENTO DELL'ESISTENTE**

**PROGETTISTI**

**RESP. DI PROGETTO E DELLE PRESTAZIONI SPECIALISTICHE:**  
Arch. Giuseppe Cocozza

**RESP. PROG. EDILIZIA ARCHITETTONICA:**  
Arch. Roberto Maffrelli

**RESP. PROG. STRUTTURALE:**  
Ing. Giovanni Antonio Mura

**RESP. PROG. IMPIANTI ELETTRICI E SPECIALI:**  
Ing. Francesco Frosinelli

**RESP. PROG. ANTINCENDIO E SICUREZZA:**  
Ing. Claudio Fungoli

**RESP. GEOTECNICA:**  
Dott. Gen. Fabio Accorbi GS

**COORDINAMENTO E DIREZIONE ESECUTIVA:**  
Arch. Barbara Garbelli  
Ing. Roberto Pinior  
Ing. Roberto Antonio Mura  
Arch. Claudio Barroero  
Ing. Marcello Piga  
Ing. Fernando Somo

**PROGETTAZIONE ARCHITETTONICA:**  
Arch. Edoardo Cocozza  
Arch. Anna Maria Luisa Inello  
Arch. Massimo Aquilino Serrini  
Ing. Massimo Mura  
Ing. Roberto Barroero

**PROGETTAZIONE STRUTTURALE:**  
Ing. Giovanni Antonio Mura  
Ing. Alessio Sotgiu  
Ing. Carlo Comberi

**PROGETTAZIONE IMPIANTISTICA:**  
Ing. Andrea Morillo  
Ing. Maurizio Picchio  
Ing. Enzo Serrini  
Ing. Marco Sotgiu  
P.F. Emanuele Bechi

**PROGETTAZIONE URBANISTICA E AMBIENTE:**  
Ing. Enrico Alfano Giffi  
Ing. Massimo Picchio  
Dott. Andrea Gallo  
Arch. Paolo Serrini

**PROGETTAZIONE SANITARIA:**  
Dott. Marco Nardelli  
Arch. Claudio Barroero  
Ing. Agostino Accardo

**ELABORATO OPERE ARCHITETTONICHE NUOVO MATERNO INFANTILE PIANTA LIVELLO 5**

OPERA	ARGOMENTO	DOC. E PROG.	FASE	REVISIONE
MI	OC	D008	1	3

CARTELLA:	FILE NAME:	NOTE:	PROG.:	SCALA:
03	MI_OC008_13	1=1	4627	1:200

**PROGETTO PRELIMINARE**