


Fornitura in service dei sistemi analitici in automazione per l'esecuzione degli esami di chimica clinica, immunometria e sierologia infettiva di Primo Livello, e connessi lavori e servizi, per la U.O.C. di Patologia Clinica dell'A.O.U. di Sassari"
OPERE EDILI E IMPIANTISTICHE
PROGETTO PRELIMINARE

LABORATO
PIANO TERRA
POSIZIONAMENTO NUOVA UTA
ALIMENTAZIONI IDRICHE ED ELETTRICHE NUOVA UTA
CANALI DI MANDATA E RIPRESA

IL TECNICO (Ing. Roberto Manca)	IL DIRETTORE DELLA U.O. (Dott. SSA Angela Bisi)
IL RESPONSABILE DEL PROCEDIMENTO (Dott. SSA Irene Falco)	IL DIRETTORE AMMINISTRATIVO (Dott. Lorenzo Pescini)
IL DIRETTORE SANITARIO (Dott. Nicola Orsi)	IL DIRETTORE GENERALE (Dott. Antonio D'Ursi)

SASSARI 21/05/2018

SCALA: 1:100

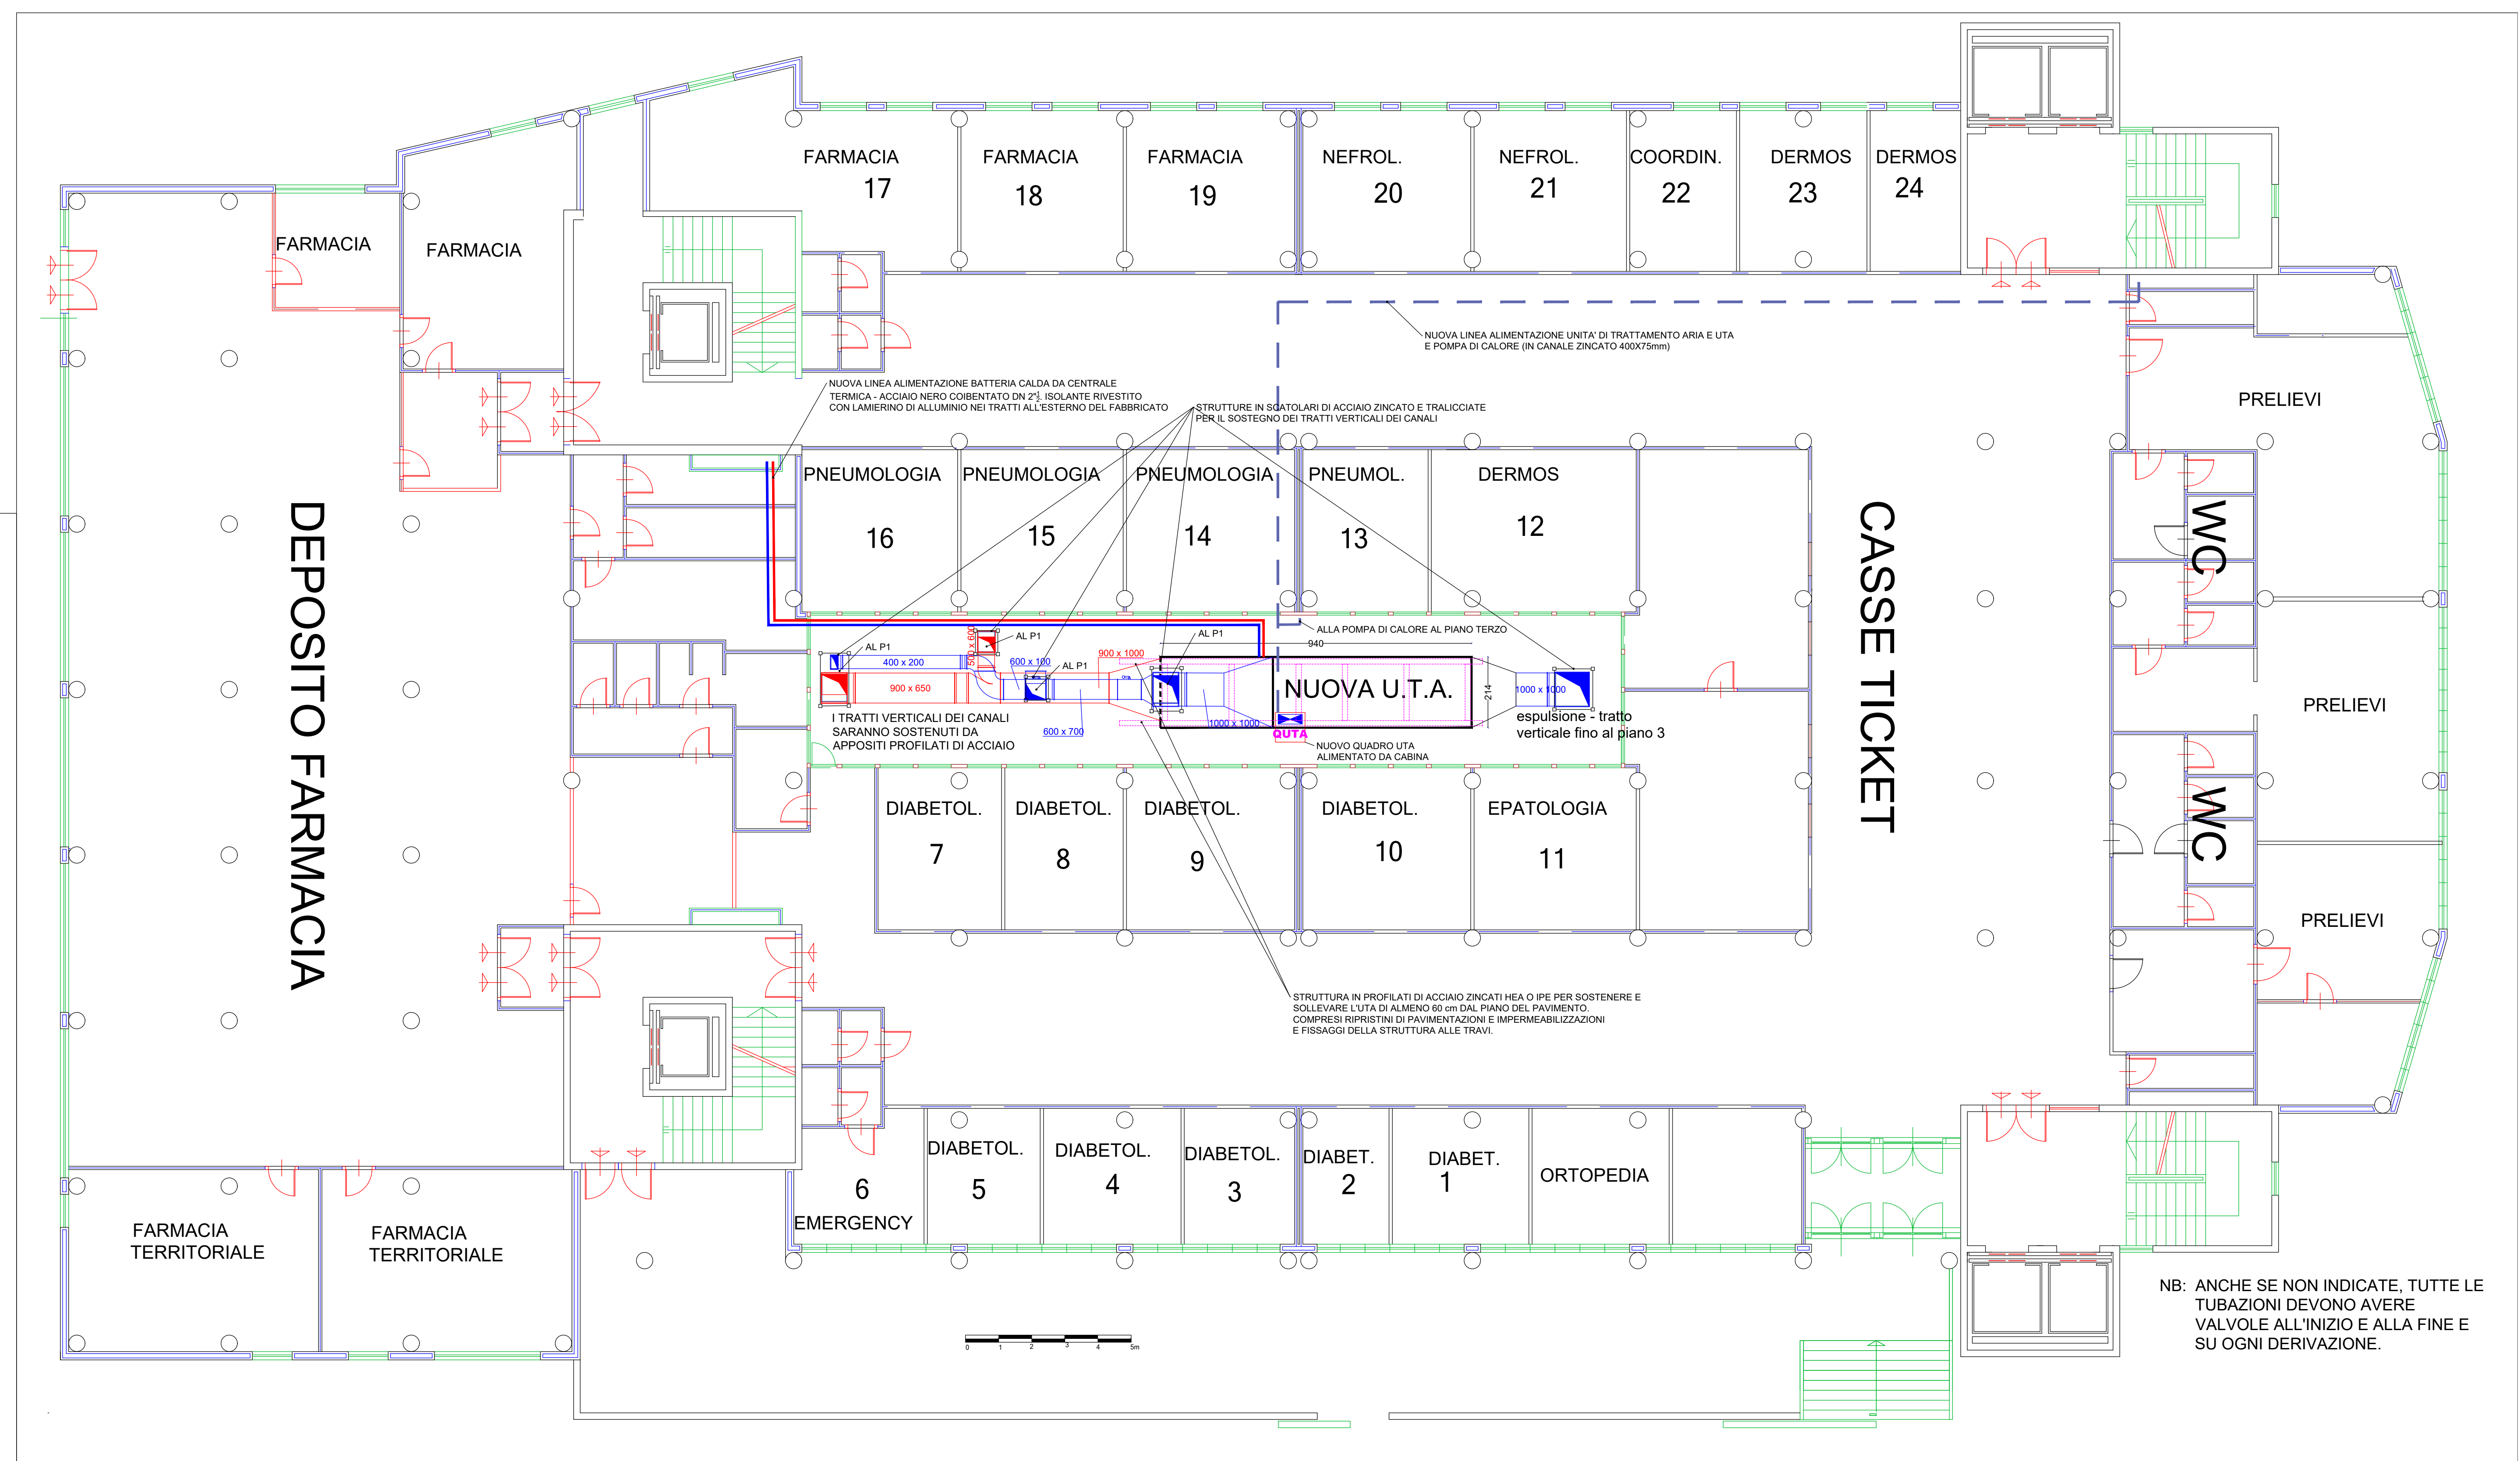

NB: ANCHE SE NON INDICATE, TUTTE LE TUBAZIONI DEVONO AVERE VALVOLE ALL'INIZIO E ALLA FINE E SU OGNI DERIVAZIONE.