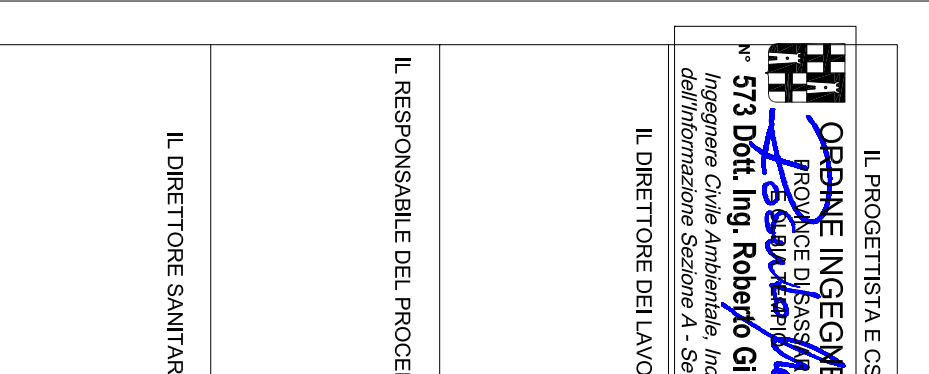
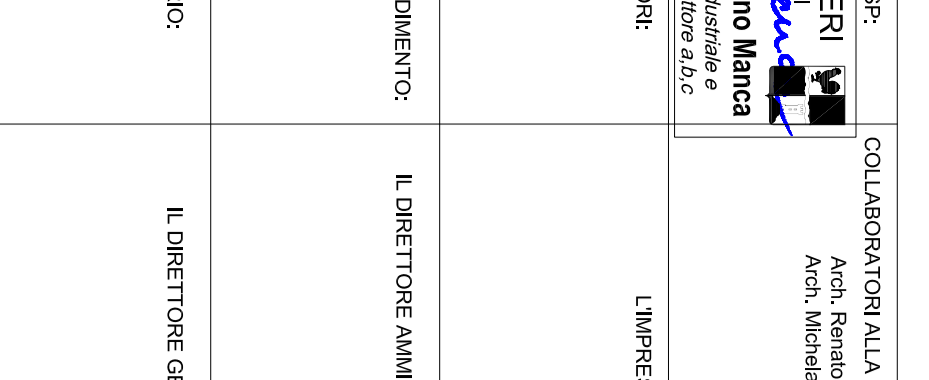



Lavori di ristrutturazione edile ed impiantistica e
 tecnici accessori al piano sottile del Palazzo Clemente da
 destinare a degenze e ambulatori della SC Ematologia

PROGETTO ESECUTIVO

IMPIANTO CONDIZIONAMENTO

SCALA 1:50
CZ5

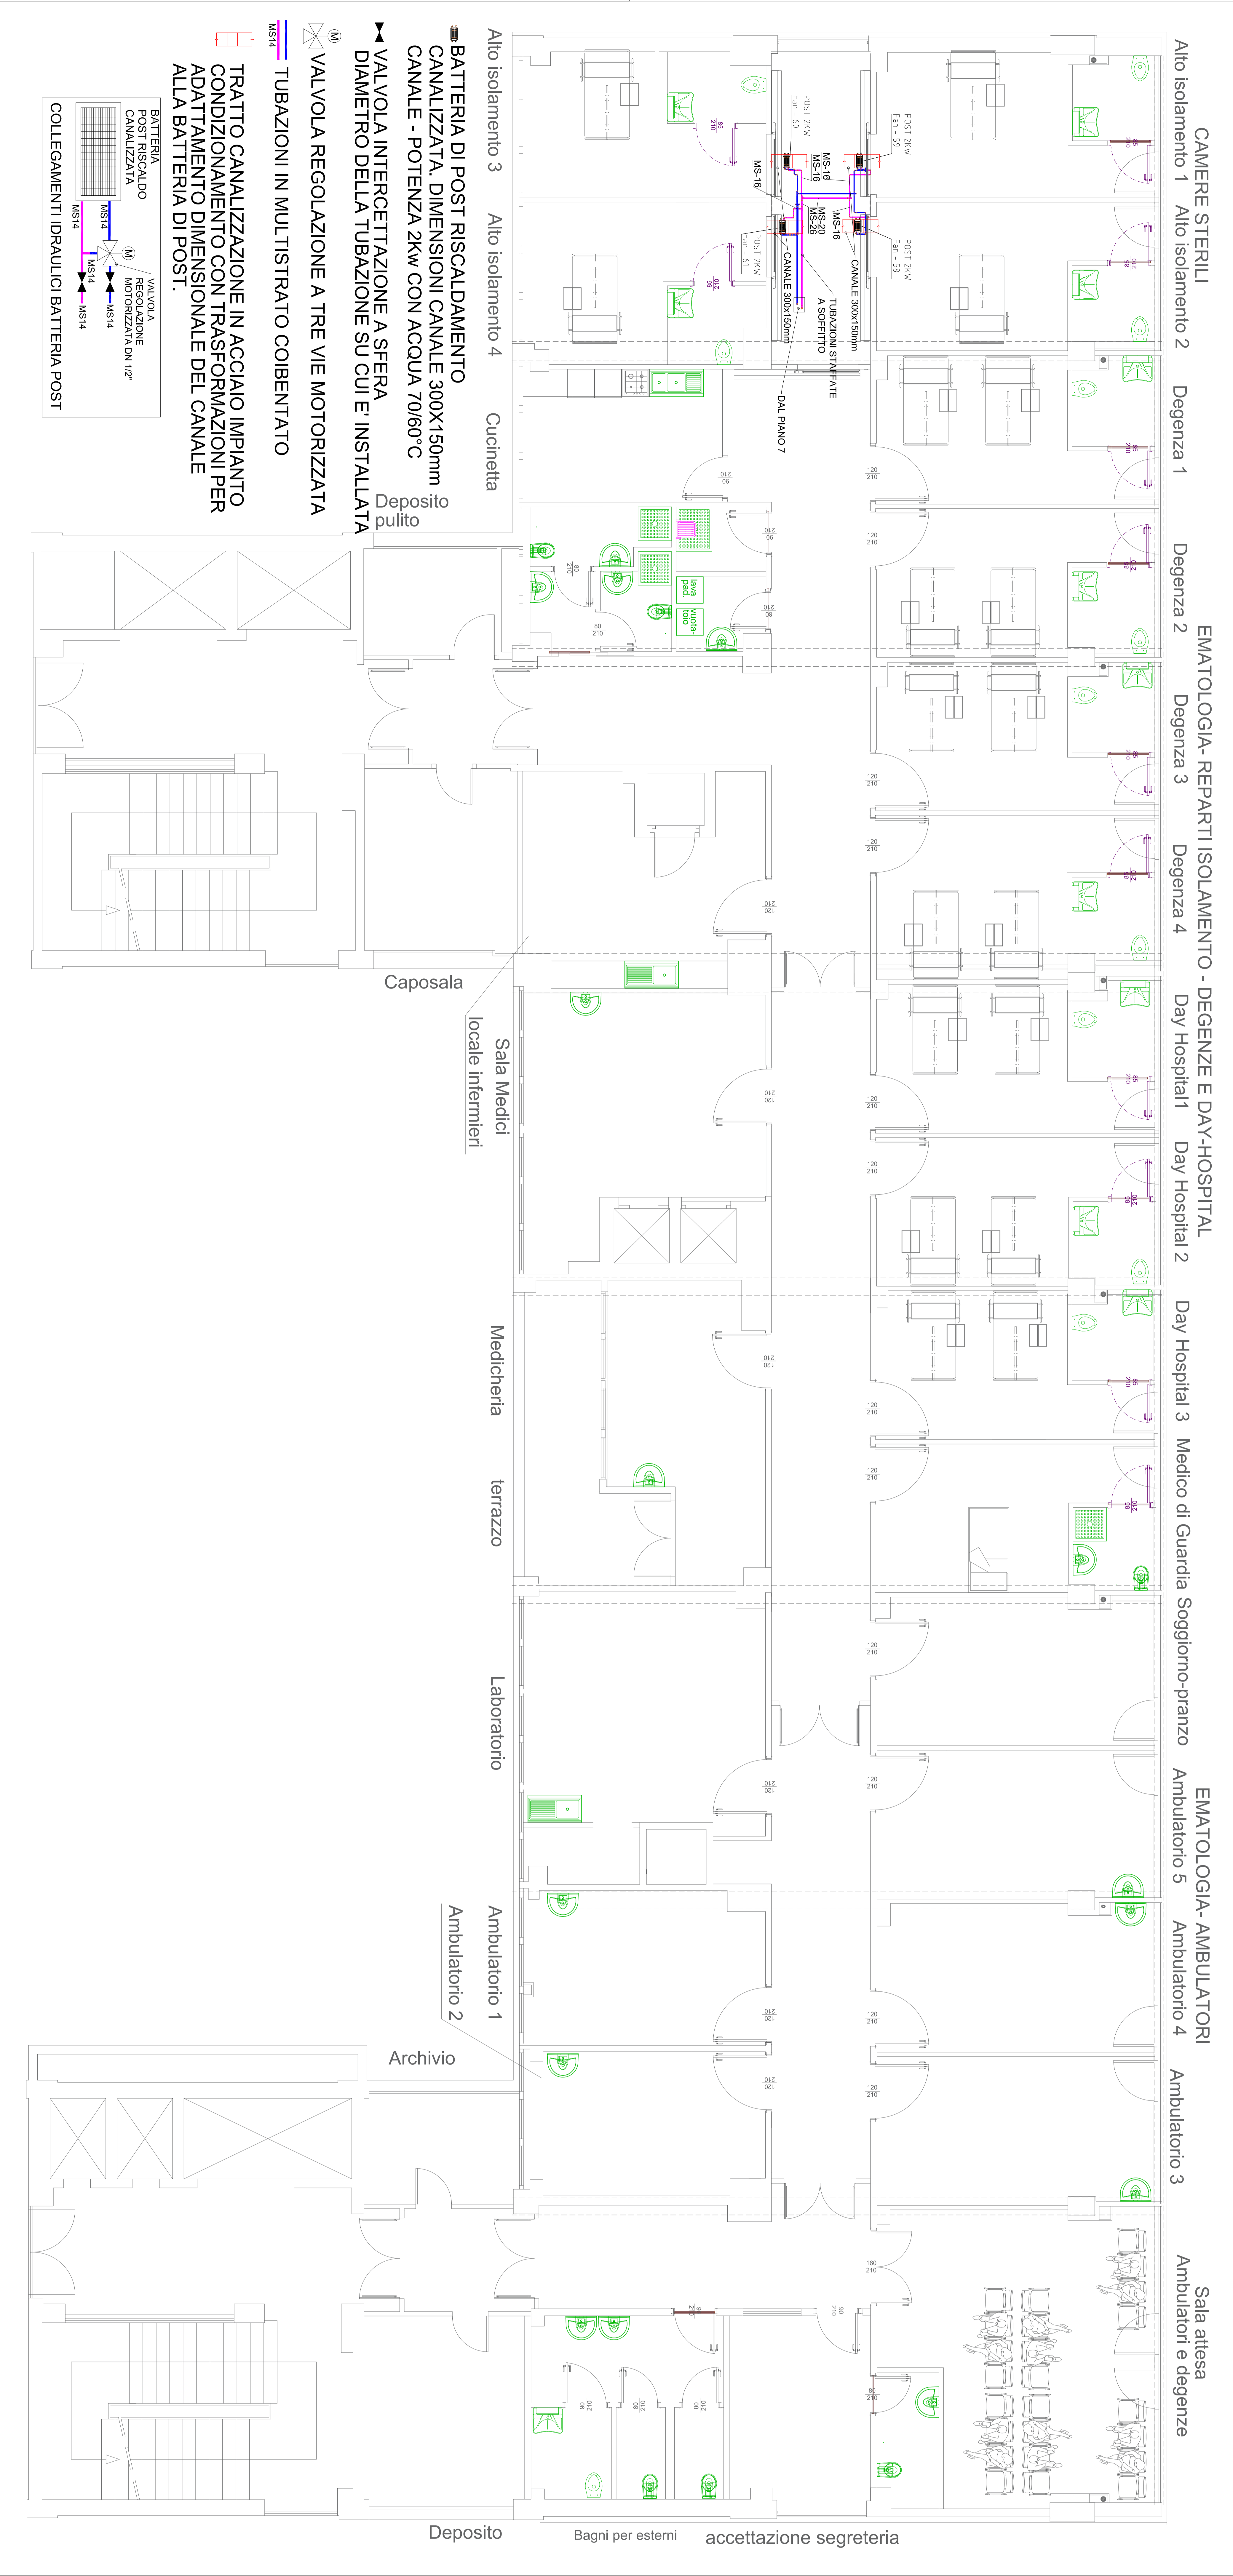

TRATTO CANALIZZAZIONE IN ACCIAIO IMPIANTO CONDIZIONAMENTO IN TRASFORMAZIONI PER ALLA BATTERIA DI POSTI.
COLLEGAMENTI IDRAULICI BATTERIA POSTI

